



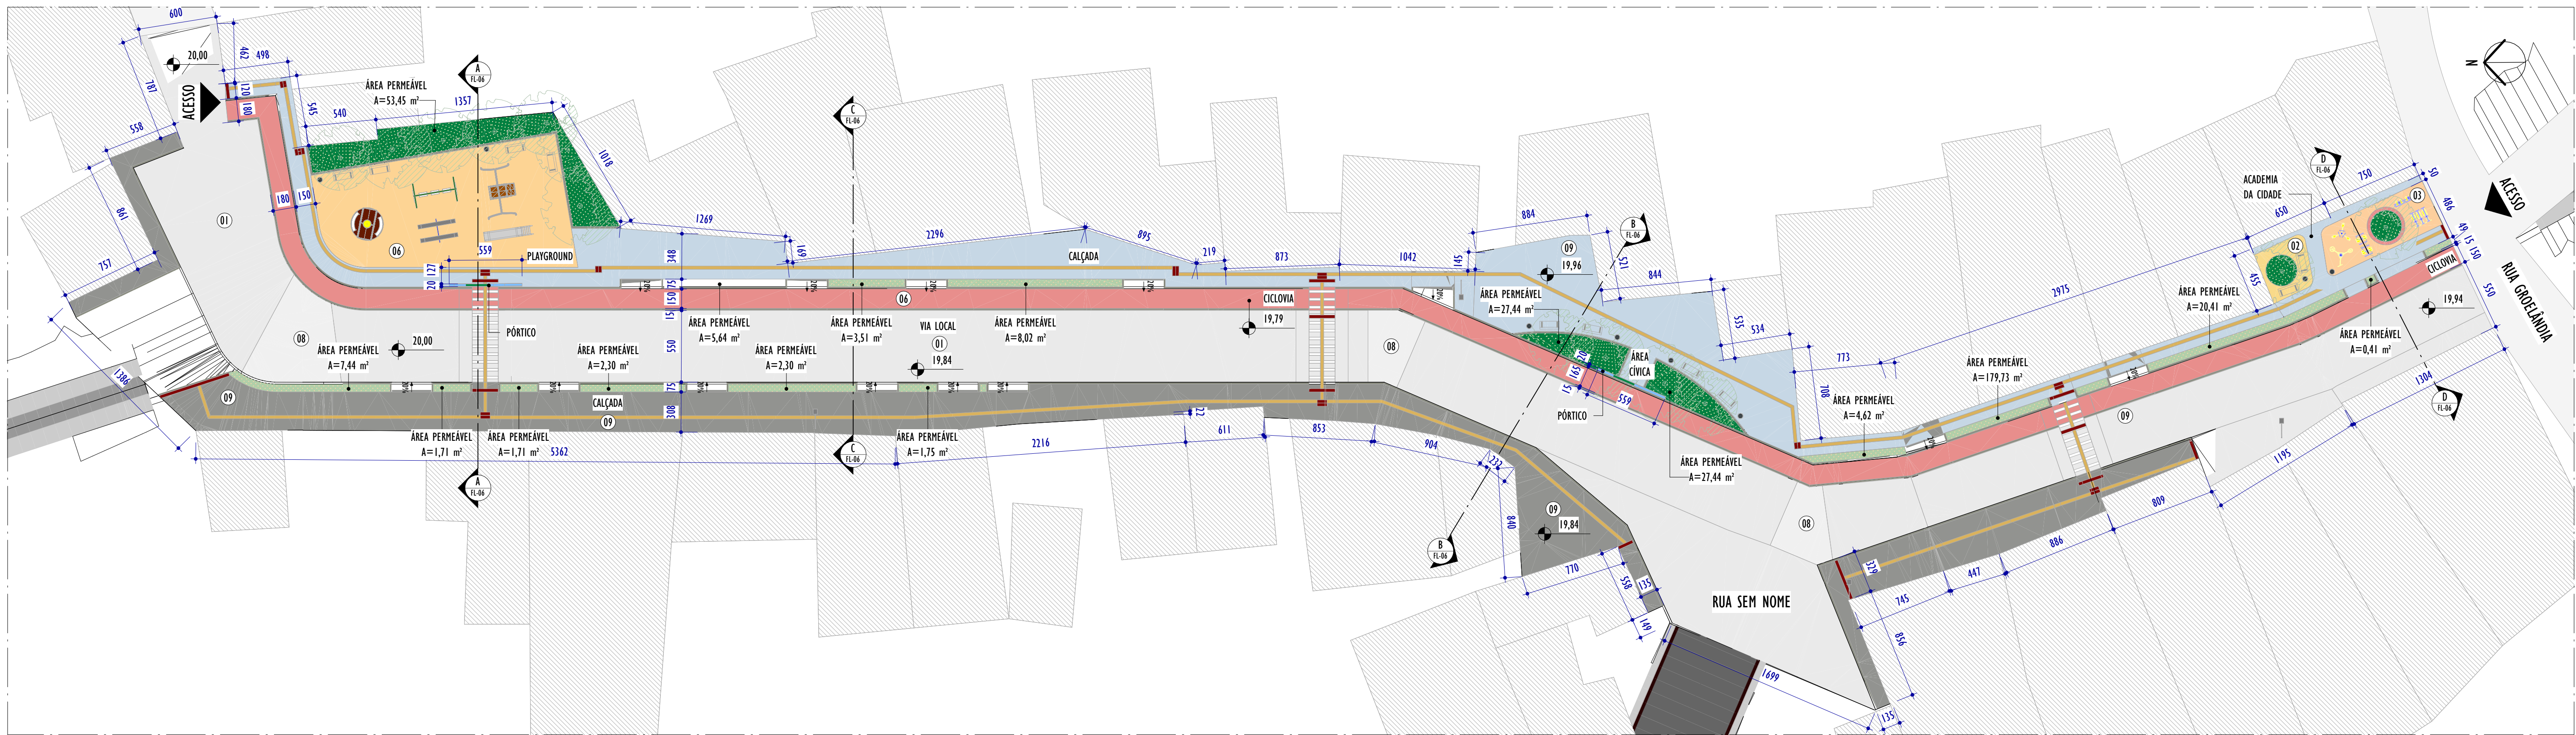


PLANTA DE IMPLANTAÇÃO

ESCALA: 1 : 250

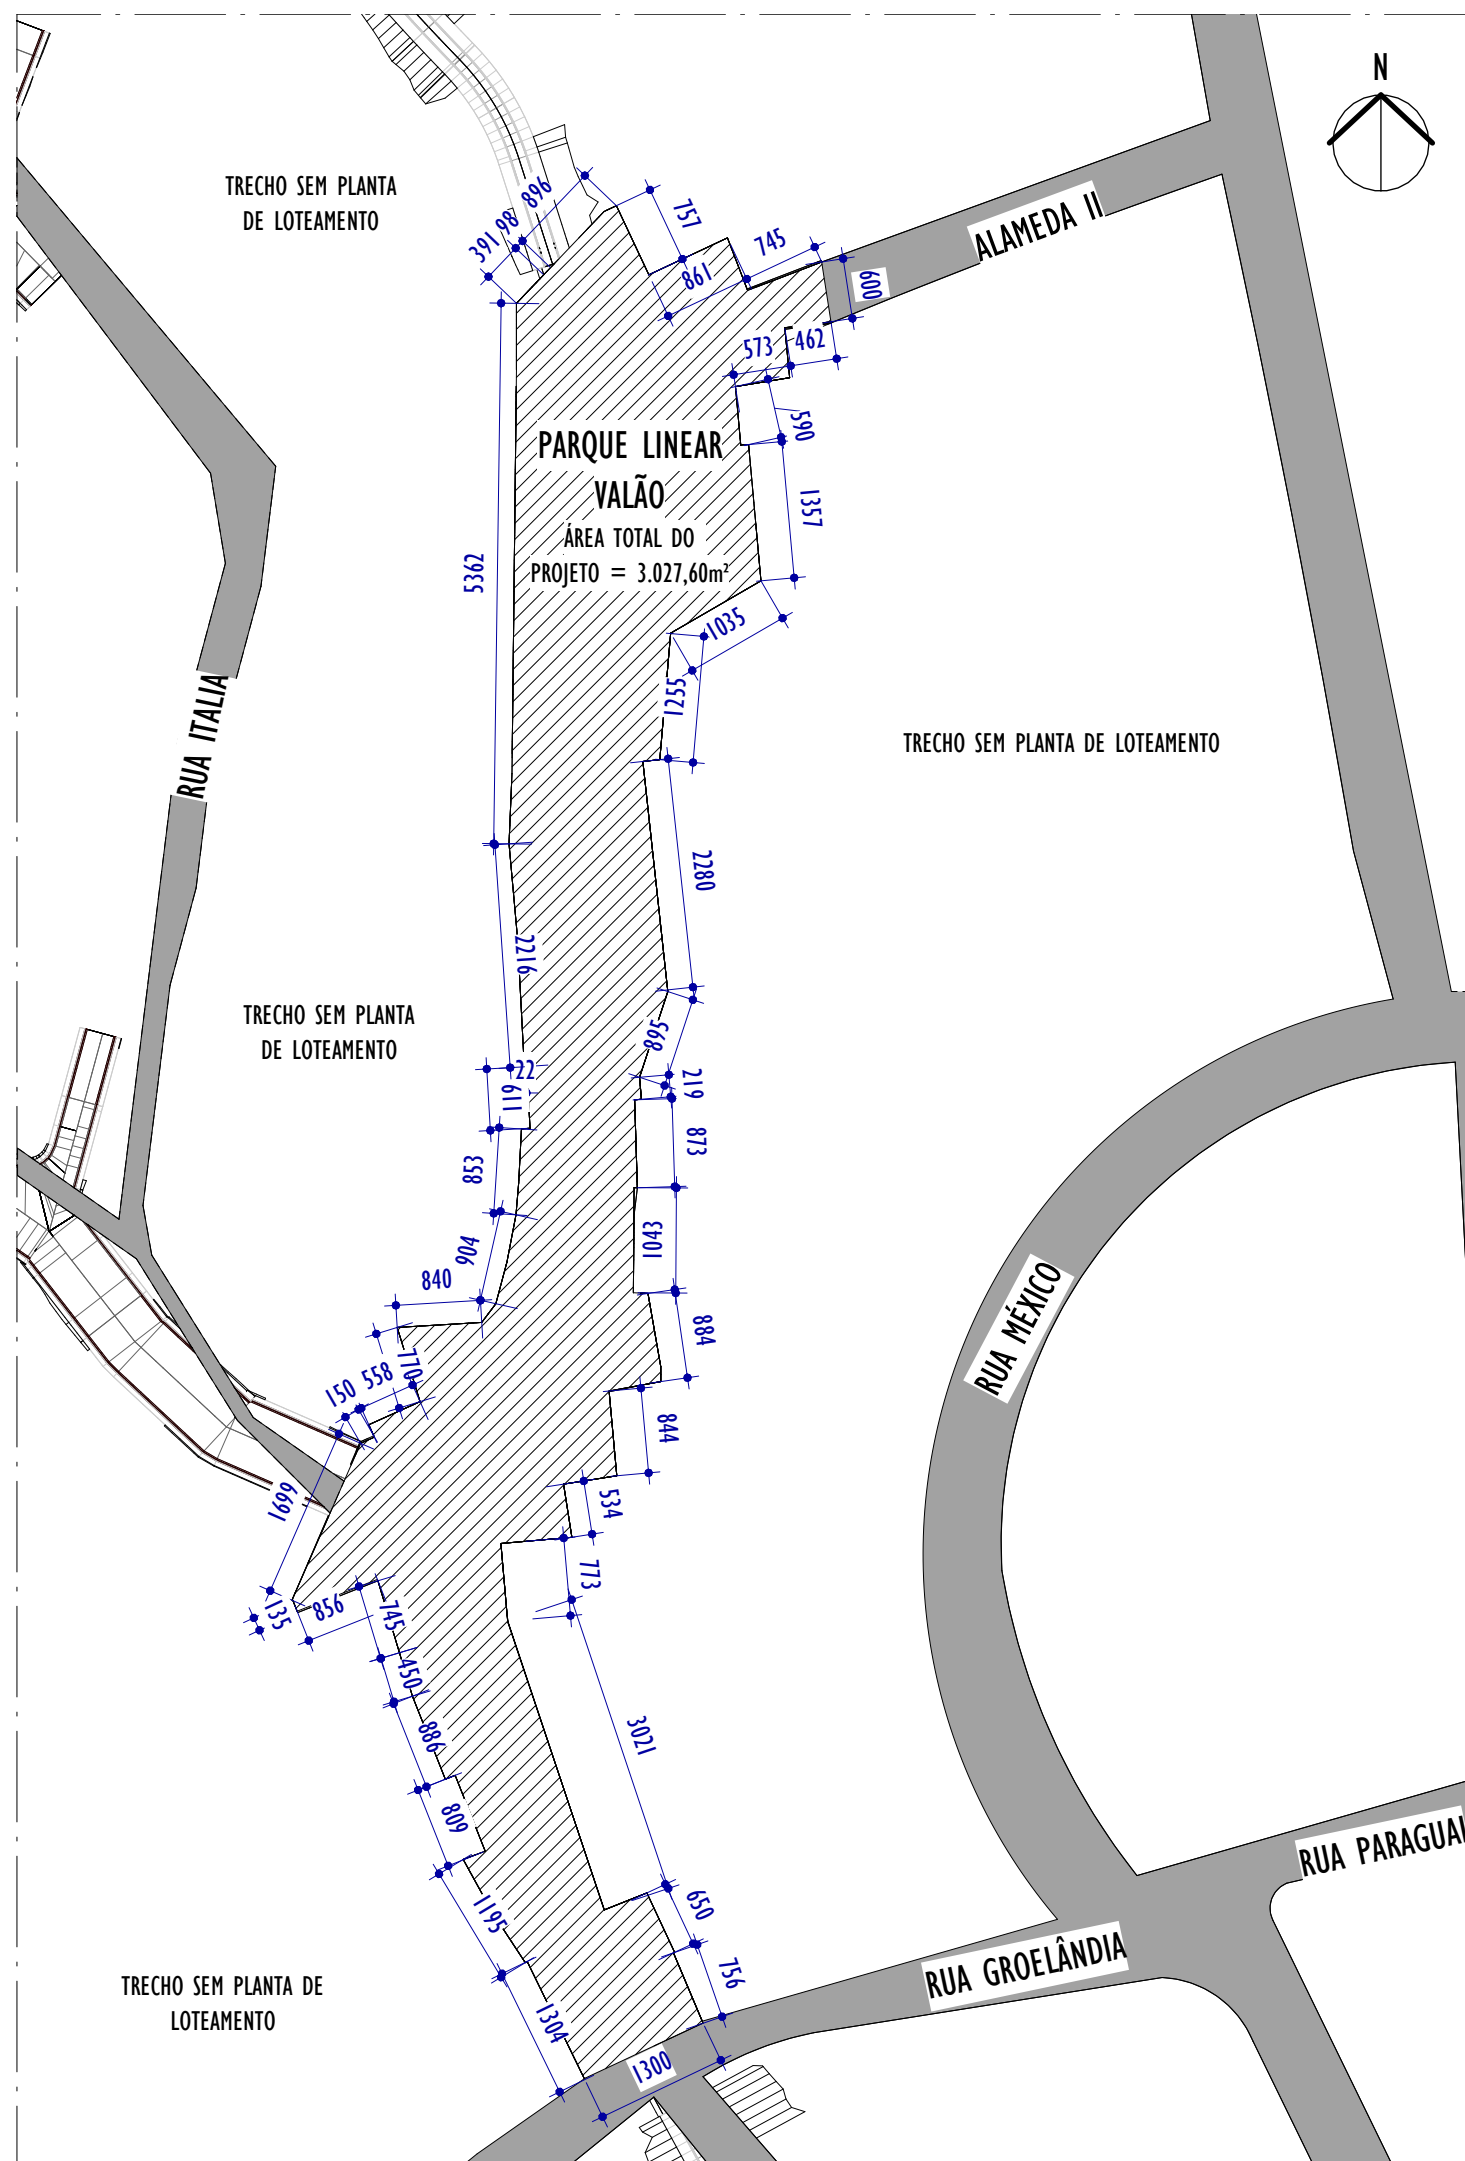

PLANTA DE SITUAÇÃO

ESCALA: 1 : 750

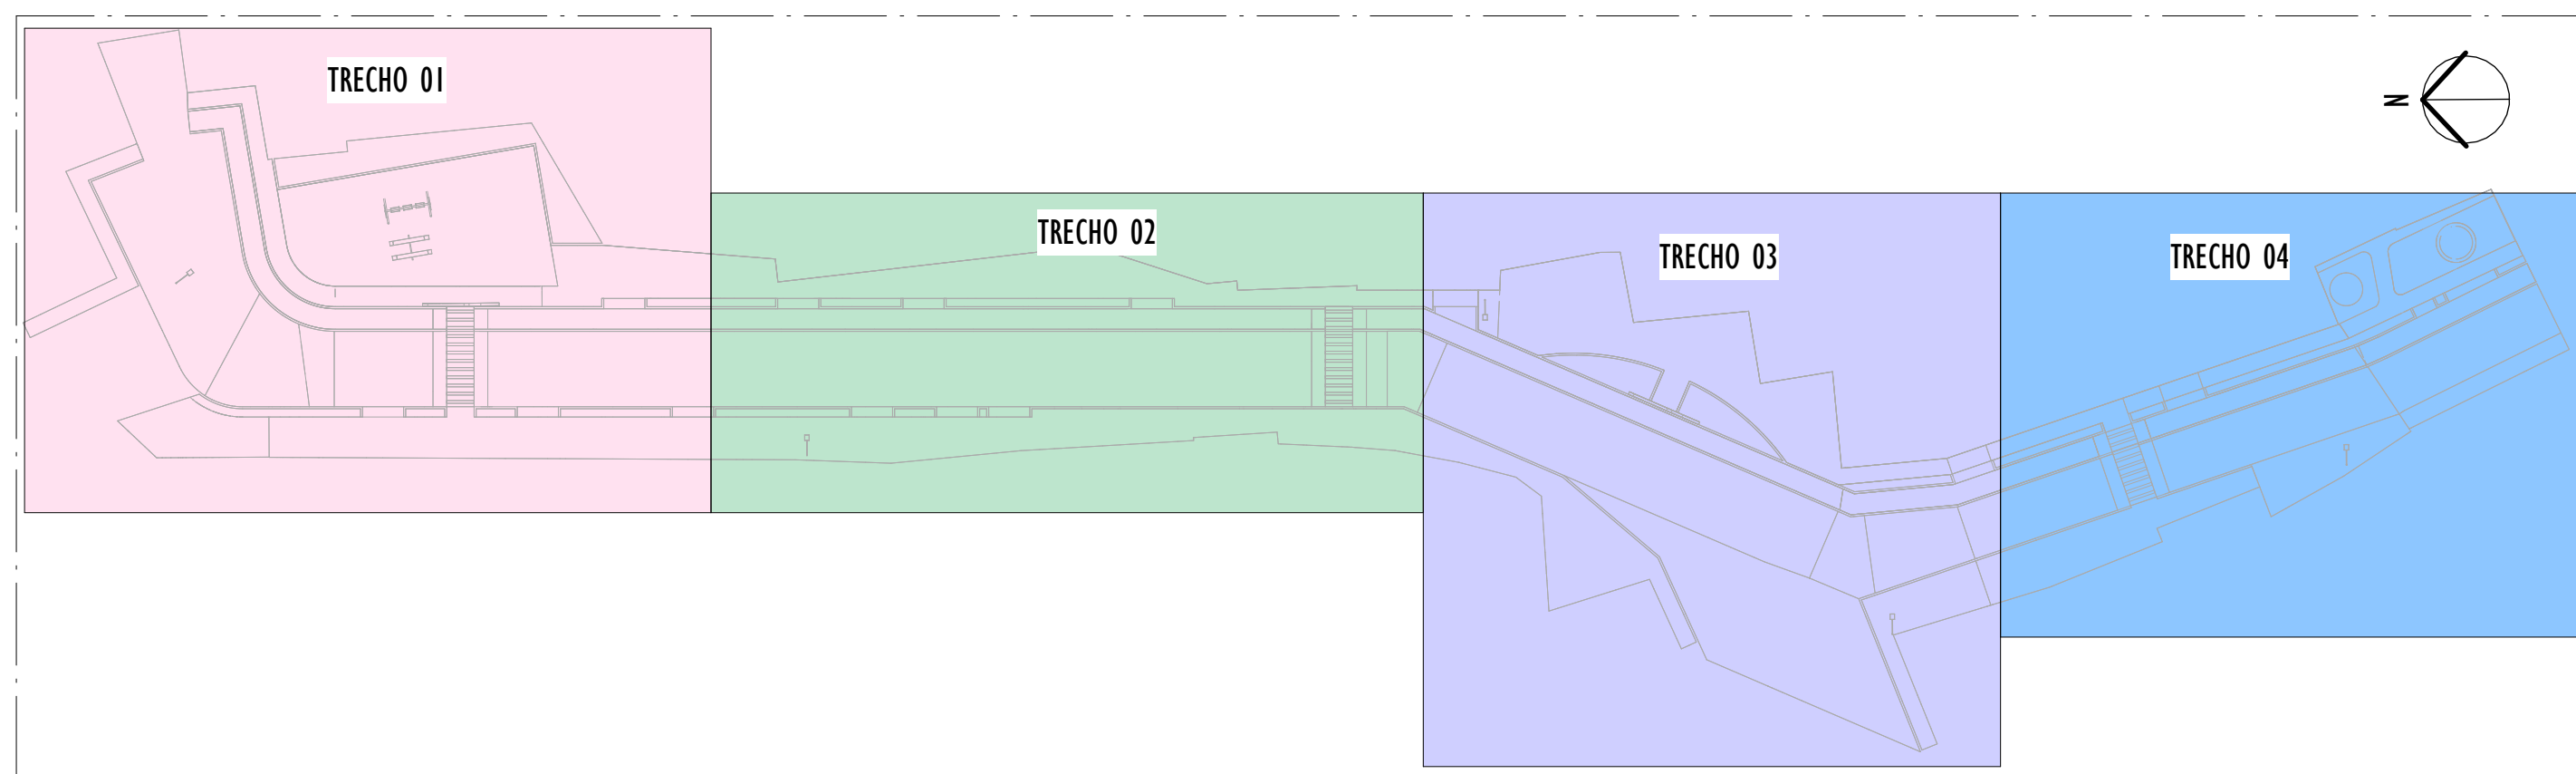

PLANTA DE SETORIZAÇÃO

ESCALA: 1 : 500


LEGENDA DE SETORIZAÇÃO		
TRECHO 01	TRECHO 02	TRECHO 03
TRECHO 04		
LEGENDA DE PISOS		
GRAMA AMENDOIM	PISO INTERTRAVADO	PISO EPDM AZUL POLAR
LANTANA CAMARA	PISO EM CONC. COM PIG. NATURAL	PISO EPDM LARANJA
PISO TÁTIL	PISO EPDM AMARELO	PISO EPDM VERMELHO MELANCIA
ITENS EM CONCRETO	PISO EMBORRACHADO LARANJA	

QUADRO DE ÁREAS	
DADOS GERAIS	TOTAL
ÁREA TOTAL DE INTERVENÇÃO	2.938,40 m²
ÁREA PAVIMENTADA	2.785,11 m²
ÁREA PERMEÁVEL	153,29 m²
LEGENDA ESPECIFICAÇÕES DAS VEGETAÇÕES	
ÁRVORE A SER PLANTADA	ÁRVORE A SUPRIMIR
PALMEIRA A SUPRIMIR	
LEGENDA ESPECIFICAÇÕES	
PISO	TETO
PAREDE	DIVERSOS
TABELA DE ACABAMENTOS - PISOS EXTERNOS	
CÓD.	DESCRIÇÃO
01	REVESTIMENTO EM PISO INTERTRAVADO COM BLOCO RETANGULAR ESP=6CM
02	PINTURA EPOXI PARA PISO NA COR AZUL POLAR, REF: SUVINIL OU SIMILAR
03	PINTURA EPOXI PARA PISO NA COR LARANJA, REF: SUVINIL OU SIMILAR
04	PISO EMBORRACHADO EM EPDM, GRANULOMETRIA DE 1,50cm, REVESTIDO NA COR LARANJA
05	PINTURA EPOXI PARA PISO NA COR BRANCO, REF: SUVINIL OU SIMILAR
06	PINTURA EPOXI PARA PISO NA COR MELANCIA, REF: SUVINIL OU SIMILAR
07	PINTURA EPOXI PARA PISO NA COR AMBROSIA, REF: SUVINIL OU SIMILAR
08	PISO DE REGULARIZAÇÃO EM CONCRETO MAGRO COM LASTRO DE BRITA E LONA PLÁSTICA
09	REVESTIMENTO CIMENTADO POLIDO E IMPERMEABILIZADO COM TRAÇO 1:3:4 (CIMENTO, AREIA GROSSA E PEDRA BRITADA) EM PLACAS DE CONCRETO DE FCK=250 KGF/CM², COM ESPESURA DE 5cm

NOTAS GERAIS:


1. CONFERIR MEDIDAS NO LOCAL;
2. TODAS AS DIMENSÕES ESTÃO EM CENTÍMETROS;
3. AS COTAS PREVALECEM SOBRE O DESENHO;
4. OS DESENHOS DE MAIOR ESCALA PREVALECEM SOBRE OS DE MENOR ESCALA;
5. OS DESENHOS REFEREM-SE ÀS CARACTERÍSTICAS DIMENSIONAIS, FUNCIONAIS E PLÁSTICAS DE CADA ELEMENTO DETALHADO, ASPECTOS RELATIVOS À ESTABILIDADE ESTRUTURAL, ENCAIXES, COLAS E FIXAÇÕES SÃO DE RESPONSABILIDADE DO EXECUTOR;
6. OS CIMENTOS DAS ÁREAS MOLHADAS DEVERÃO SER NO MÍNIMO DE 0,5%;
7. TODAS AS PEÇAS EM GRANITO DEVERÃO TER ACABAMENTO POLIDO, EXCETO QUANDO INDICADO EM PLANTA DE FORMA DISTINTA;
8. TODAS AS BONECAS DE PORTAS SERÃO DE 10CM, EXCETO QUANDO ANOTADO DE MODO DISTINTO;
9. PORTAS E JANELAS ESTÃO DETALHADAS NA PRANCHA DE DETALHAMENTO DE ESQUADRIAS.

REV.	DESCRIÇÃO	DATA	EXEC.	VERIF.	APROV.
01	COMPATIBILIZAÇÃO INTERNA	01/2026	WL	GF	SL
00	EMIÇÃO INICIAL	12/2025	WL	GF	SL
CONTRATADA:		RÉ: Sinval Ladeira REG. CREA: 28.498/D ASS: SINVAL LAIDEIRA:1379724762 (Data: 20/01/23 15:52:00 -0300)			
CONTRATANTE:		SAAE DE SÃO MATEUS			
MUNICÍPIO/ÁREA:		SÃO MATEUS/ES			
PROGRAMA:		VALÃO			
TÍTULO E CONTEÚDO:		PROJETO URBANO PLANTA DE SITUAÇÃO, IMPLANTAÇÃO E SETORIZAÇÃO			
DATA:	DEZEMBRO/2025	ESCALA:	INDICADA	FOLHA:	
ARQUIVO:	URB-PE-SMT936-NYVN-122025-R01			01/10	

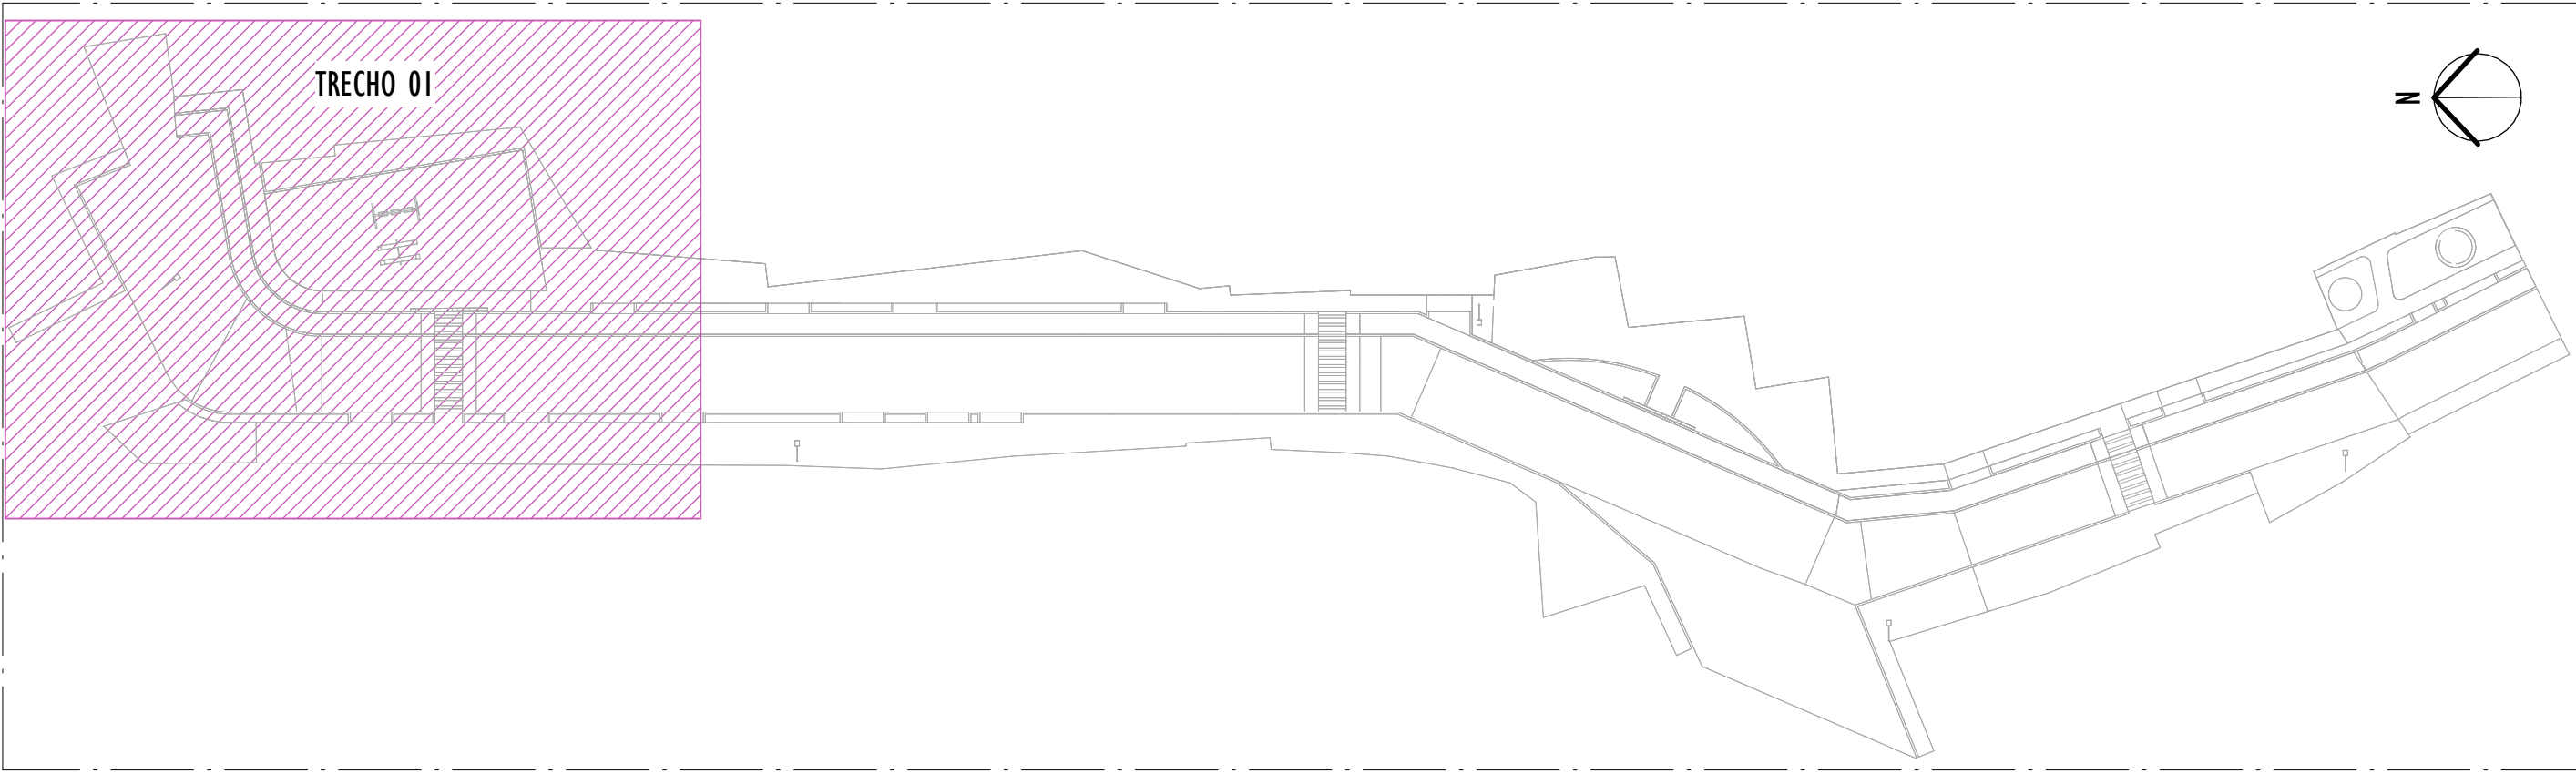


MAPA CHAVE - TRECHO 01

ESCALA: 1 : 500

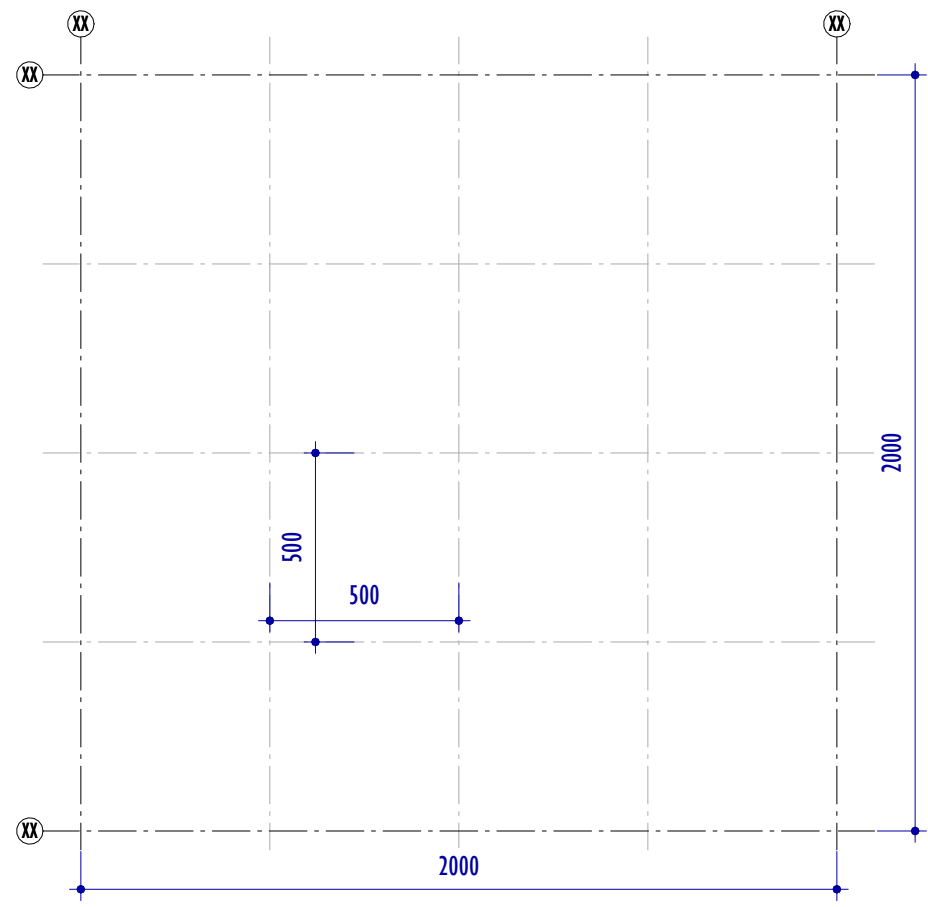

REPRESENTAÇÃO DOS EIXOS

ESCALA: 1 : 200

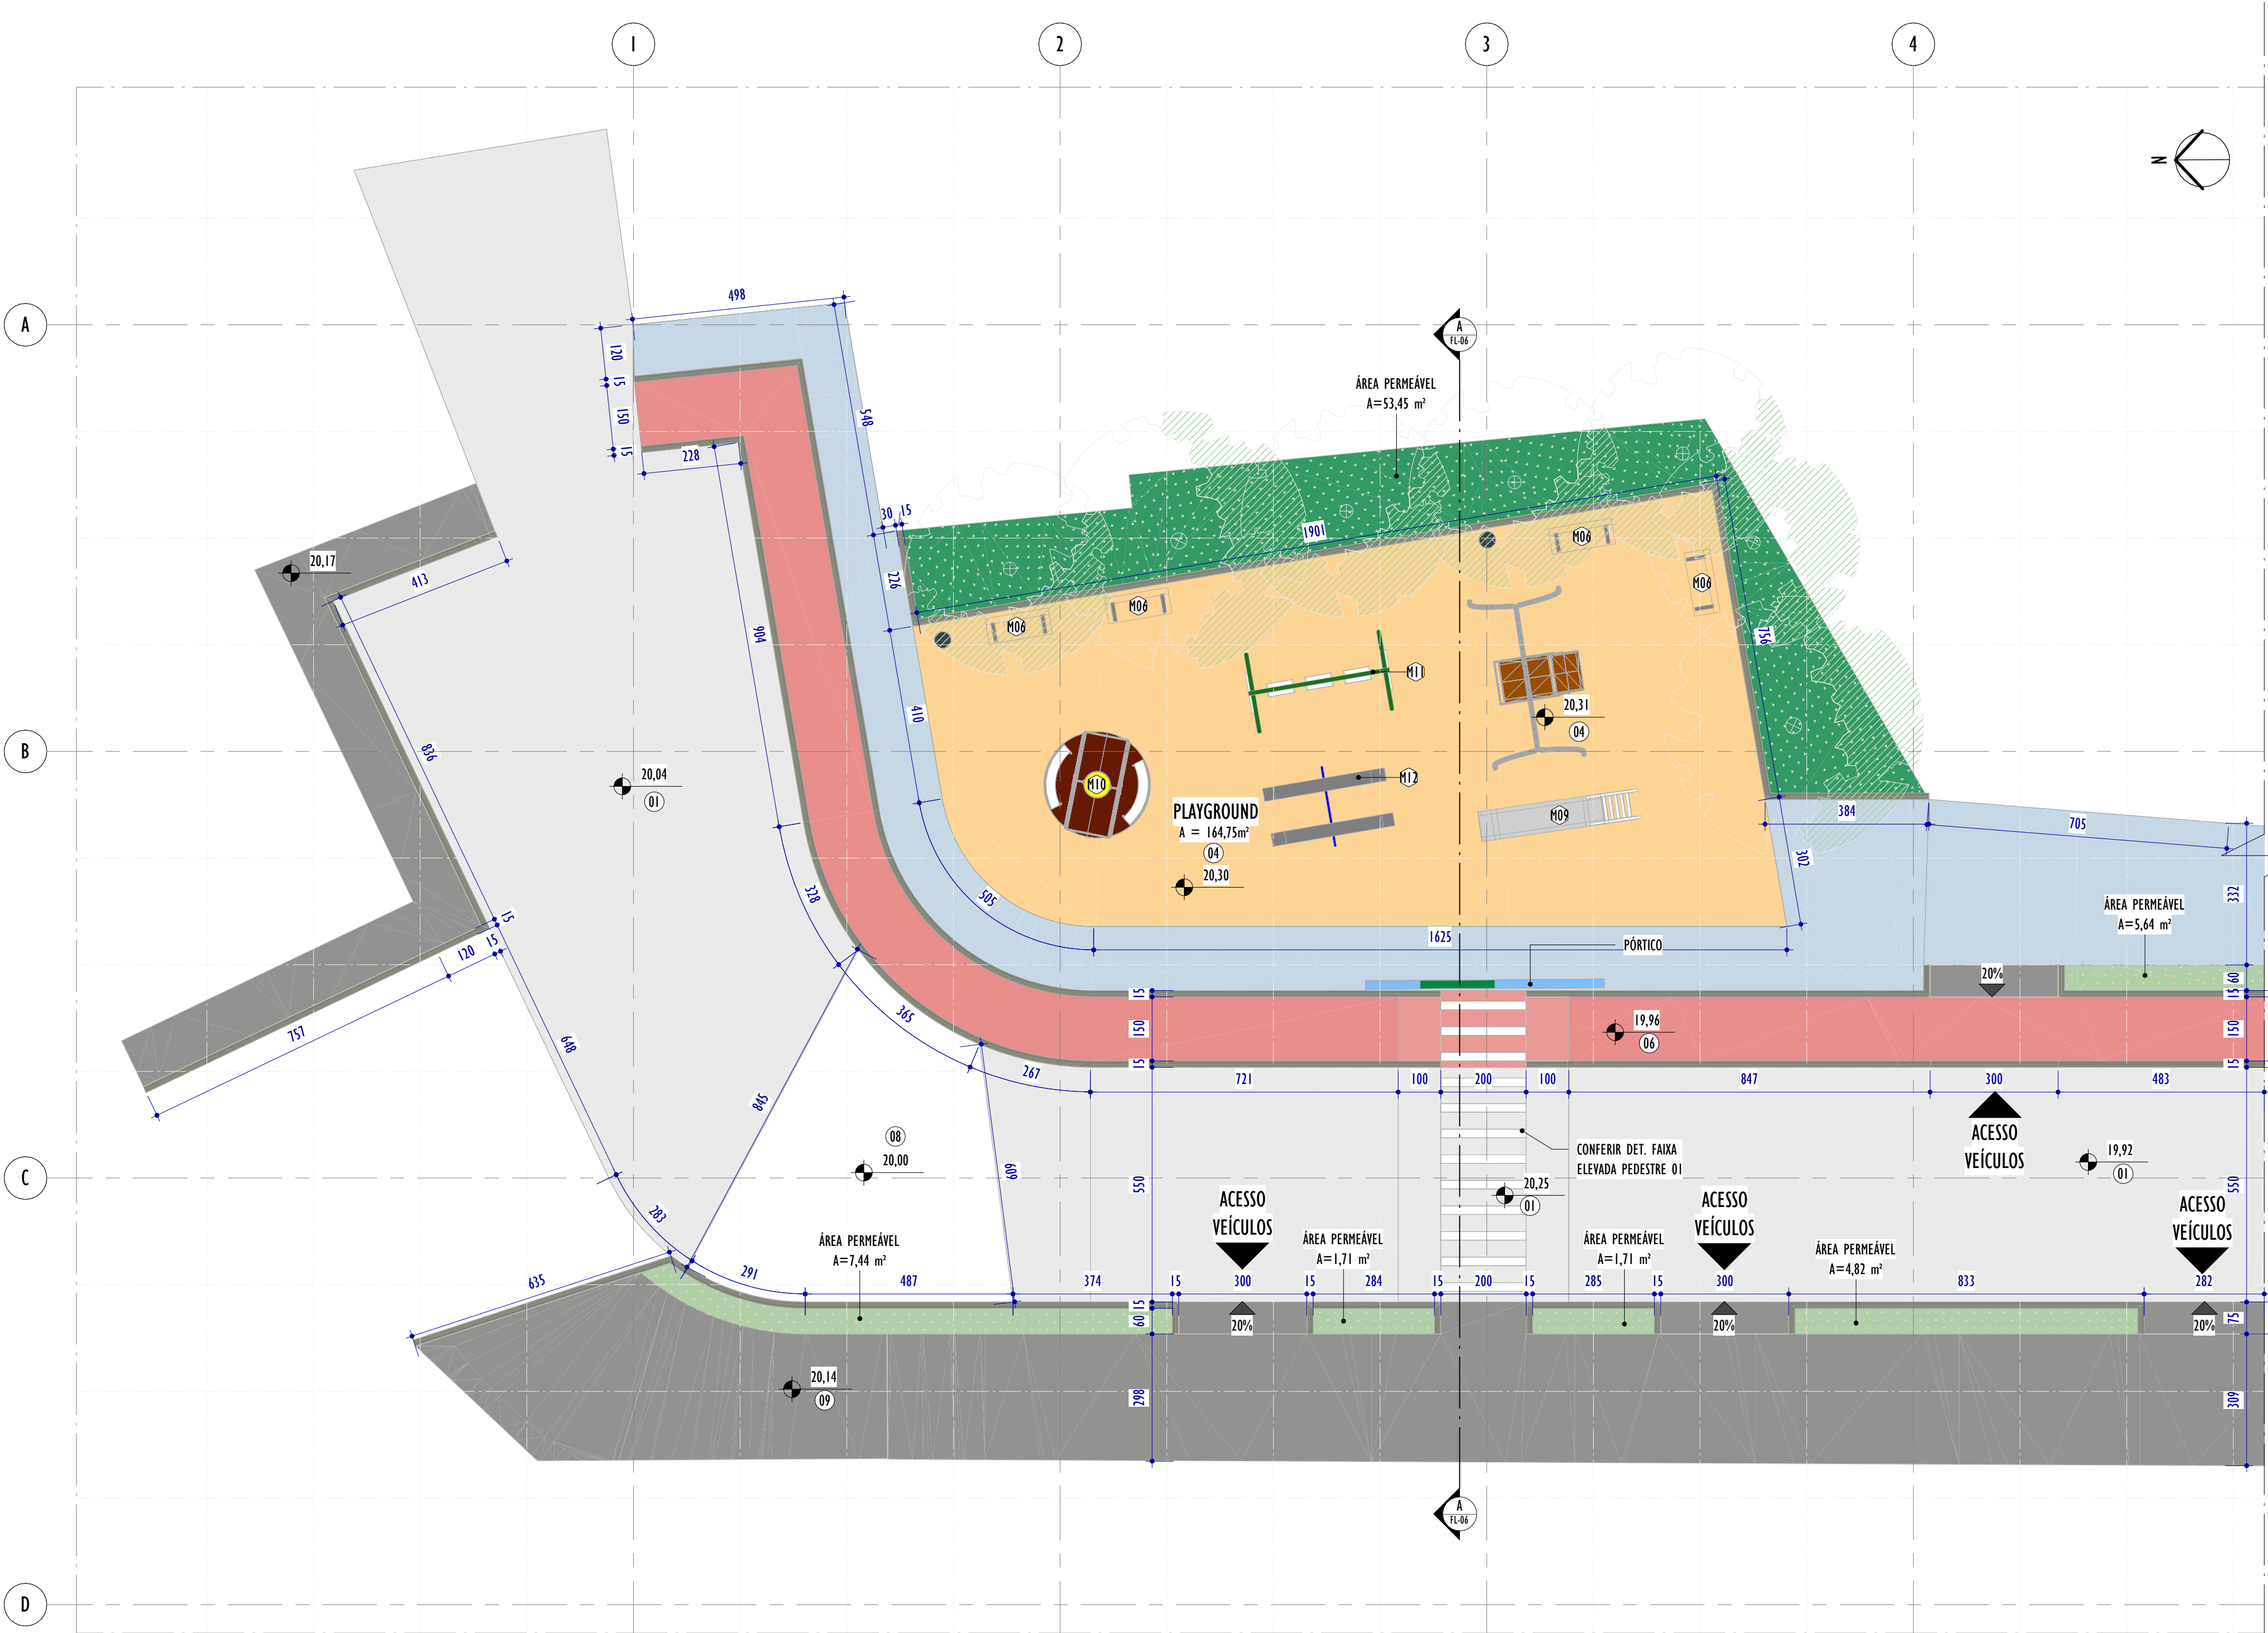

PLANTA TRECHO 01

ESCALA: 1 : 100


NOTAS GERAIS:

1. CONFERIR MEDIDAS NO LOCAL;
2. TODAS AS DIMENSÕES ESTÃO EM CENTÍMETROS;
3. AS COTAS PREVALECEM SOBRE O DESENHO;
4. OS DESENHOS DE MAIOR ESCALA PREVALECEM SOBRE OS DE MENOR ESCALA;
5. OS DESENHOS REFEREM-SE ÀS CARACTERÍSTICAS DIMENSIONAIS, FUNCIONAIS E PLÁSTICAS DE CADA ELEMENTO DETALHADO, ASPECTOS RELATIVOS À ESTABILIDADE ESTRUTURAL, ENCAIXES, COLAS E FIXAÇÕES SÃO DE RESPONSABILIDADE DO EXECUTOR;
6. OS CAIMENTOS DAS ÁREAS MOLHADAS DEVERÃO SER NO MÍNIMO DE 0,5%;
7. TODAS AS PEÇAS EM GRANITO DEVERÃO TER ACABAMENTO POLIDO, EXCETO QUANDO INDICADO EM PLANTA DE FORMA DISTINTA;
8. TODAS AS BONECAS DE PORTAS SEÃO DE 10CM, EXCETO QUANDO ANOTADO DE MODO DISTINTO;
9. PORTAS E JANELAS ESTÃO DETALHADAS NA PRANCHA DE DETALHAMENTO DE ESQUADRIAS.

LEGENDA ESPECIFICAÇÕES



LEGENDA DE PISOS

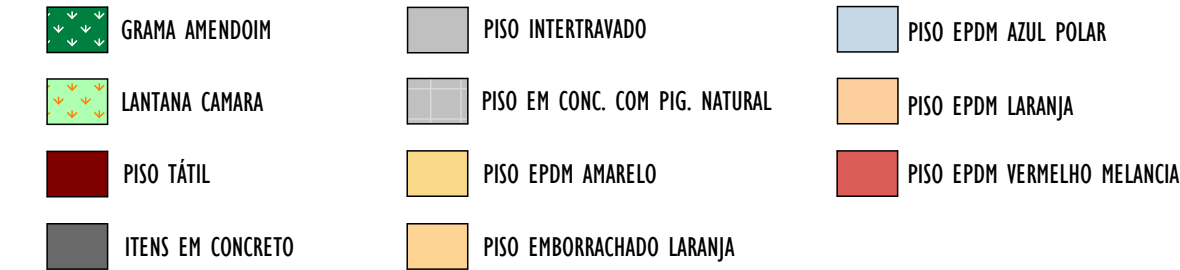

LEGENDA ESPECIFICAÇÕES DAS VEGETAÇÕES



TABELA DE ACABAMENTOS - PISOS EXTERNOS

CÓD.	DESCRIÇÃO
01	REVESTIMENTO EM PISO INTERTRAVADO COM BLOCO RETANGULAR ESP=6CM
02	PINTURA EPOXI PARA PISO NA COR AZUL POLAR, REF: SUVINIL OU SIMILAR
03	PINTURA EPOXI PARA PISO NA COR LARANJA, REF: SUVINIL OU SIMILAR
04	PISO EMBORRACHADO EM EPDM, GRANULOMETRIA DE 1,50cm, REVESTIDO NA COR LARANJA
05	PINTURA EPOXI PARA PISO NA COR BRANCO, REF: SUVINIL OU SIMILAR
06	PINTURA EPOXI PARA PISO NA COR MELANCIA, REF: SUVINIL OU SIMILAR
07	PINTURA EPOXI PARA PISO NA COR AMBROSIA, REF: SUVINIL OU SIMILAR
08	PISO DE REGULARIZAÇÃO EM CONCRETO MAGRO COM LASTRO DE BRITA E LONA PLÁSTICA
09	REVESTIMENTO CIMENTADO POLIDO E IMPERMEABILIZADO COM TRAÇO 1:3:4 (CIMENTO, AREIA GROSSA E PEDRA BRITADA) EM PLACAS DE CONCRETO DE FCK=250 KGF/CM², COM ESPESURA DE 5cm

TABELA DE MEIO-FIO

CÓD.	DESCRIÇÃO	COMPRIMENTO (M LINEAR)
01	MEIO FIO EM CONCRETO 15X30CM	572,19

TABELA DE MOBILIÁRIO

CÓD.	DESCRIÇÃO	QNTD
M01	SIMULADOR DE CAMINHADA EM AÇO INOX	3
M02	ELÍPTICO MECÂNICO TRÍPLO EM AÇO INOX	3
M03	LIXEIRAS EM MADEIRA PLÁSTICA ECOLÓGICA EM TAMPA PRETA	8
M04	BARRA ALTA GIRATÓRIA - ALCANTARAL TRÊS ALTURAS PCD EM AÇO INOX	1
M05	BALANÇO PCD PARA 1 CADEIRANTE FABRICADO COM TUBOS DE AÇO SAE 1020	1
M06	BANCOS EM CONCRETO USINADO POLIDO;	10
M07	LEG PRESS TRÍPLO EM AÇO INOX	1
M08	SURF DUPLO / TWIST LATERAL EM AÇO INOX	2
M09	ESCORREGADOR INFANTIL RETO GRANDE EM POLIETILENO	1
M10	GIRA GIRA CARROSSEL INCLUSÃO SOCIAL COM CAPACIDADE PARA 2 CADEIRAS DE RODAS E ESPAÇO PARA MAIS QUATRO CRIANÇAS	1
M11	BALANÇO TRÍPLO EM ESTRUTURA DE FERRO COM ASSENTO EM POLIETILENO	1
M12	GANGORRA DUAS PRANCHAS EM ESTRUTURA DE FERRO	1

REV.	DESCRIÇÃO	DATA	EEXC.	VERIF.	APROV.
01	COMPATIBILIZAÇÃO INTERNA	01/2026	WL	GF	SL
00	EMIÇÃO INICIAL	12/2025	WL	GF	SL

CONTRATADA:	viavoz projetos	RE:	Sinval Ladeira
		REG. CREA:	28.498/D
		ASS:	SINVAL LADEIRA/13797247672


CONTRATANTE:	SAAE DE SÃO MATEUS
--------------	--------------------

MUNICÍPIO/ÁREA:	SÃO MATEUS/ES
-----------------	---------------

PROGRAMA:	VALÃO
-----------	-------


TÍTULO E CONTEÚDO:	PROJETO URBANO PROJETO DE URBANIZAÇÃO - TRECHO 01
--------------------	--

DATA:	DEZEMBRO/2025	ESCALA:	INDICADA	FOLHA:	02/10
ARQUIVO:	URB-PE-SMT936-MYVN-122025-R01				

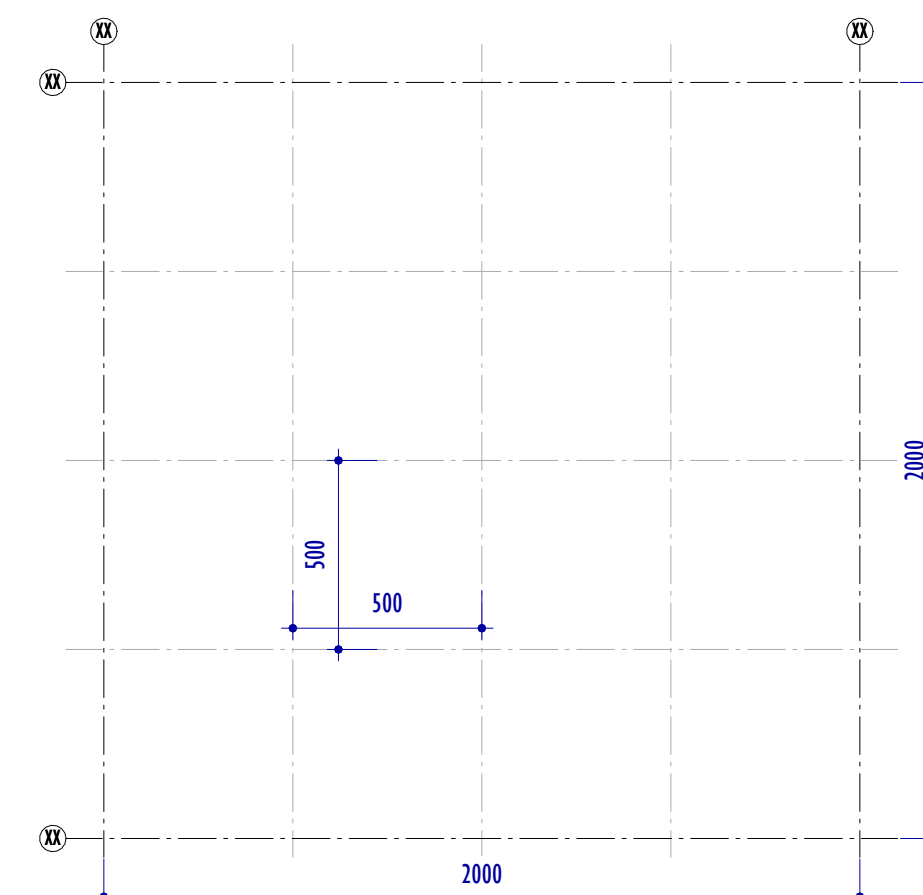


ESCALA: 1 : 200


ESCALA: 1 : 500

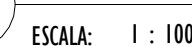


DATA:	DEZEMBRO/2025	ESCALA:	INDICADA	FOLHA:	03/10
ARQUIVO:	URB-PE-SMT936-MVMN-122025-R01				

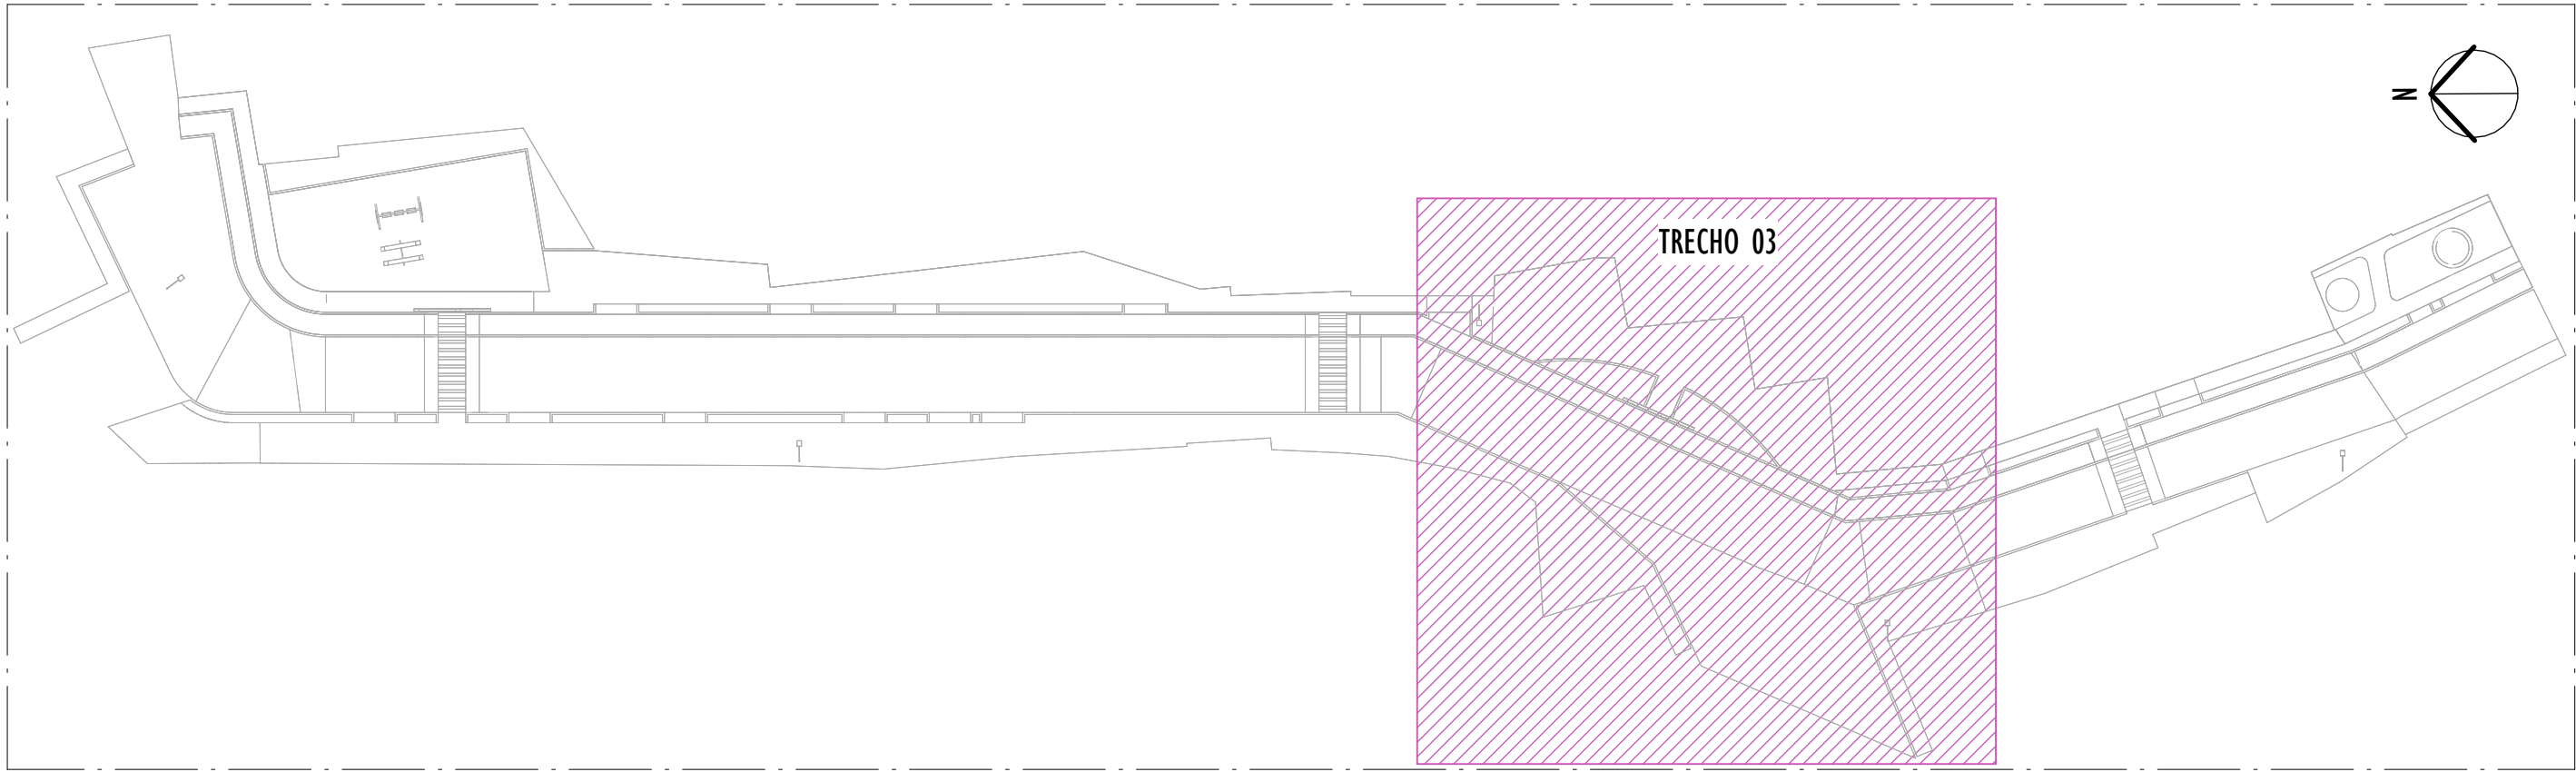

1 MAPA CHAVE - TRECHO 03
ESCALA: 1 : 500

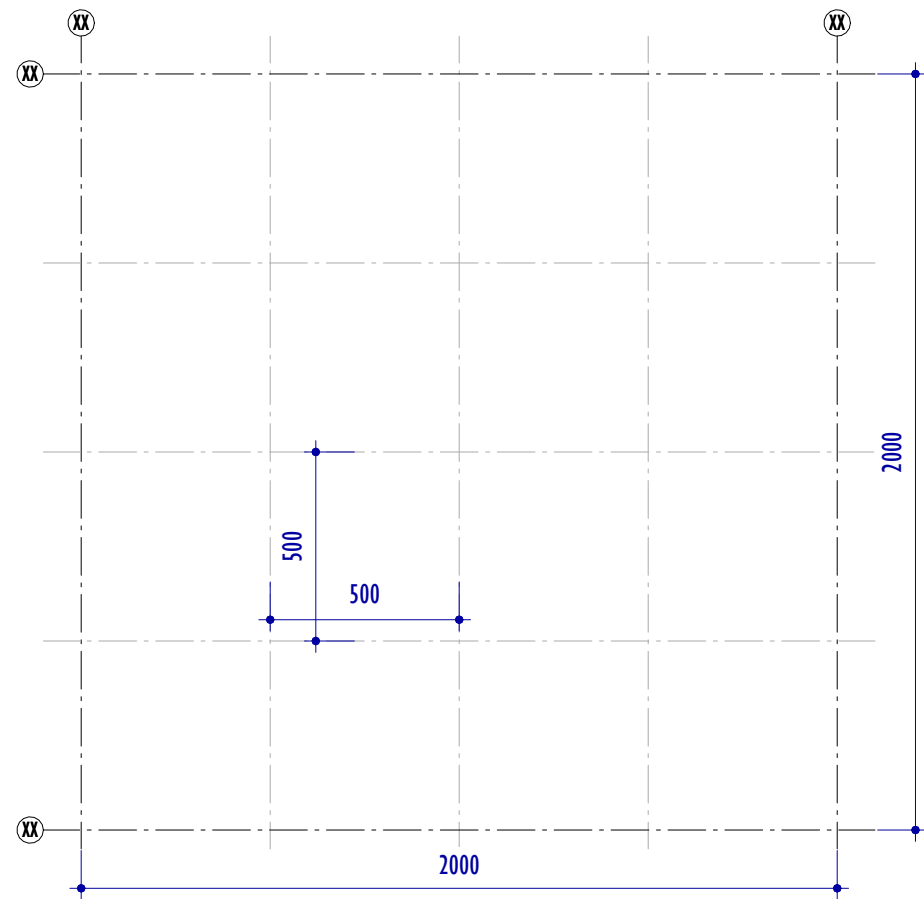

2 REPRESENTAÇÃO DOS EIXOS
ESCALA: 1 : 200

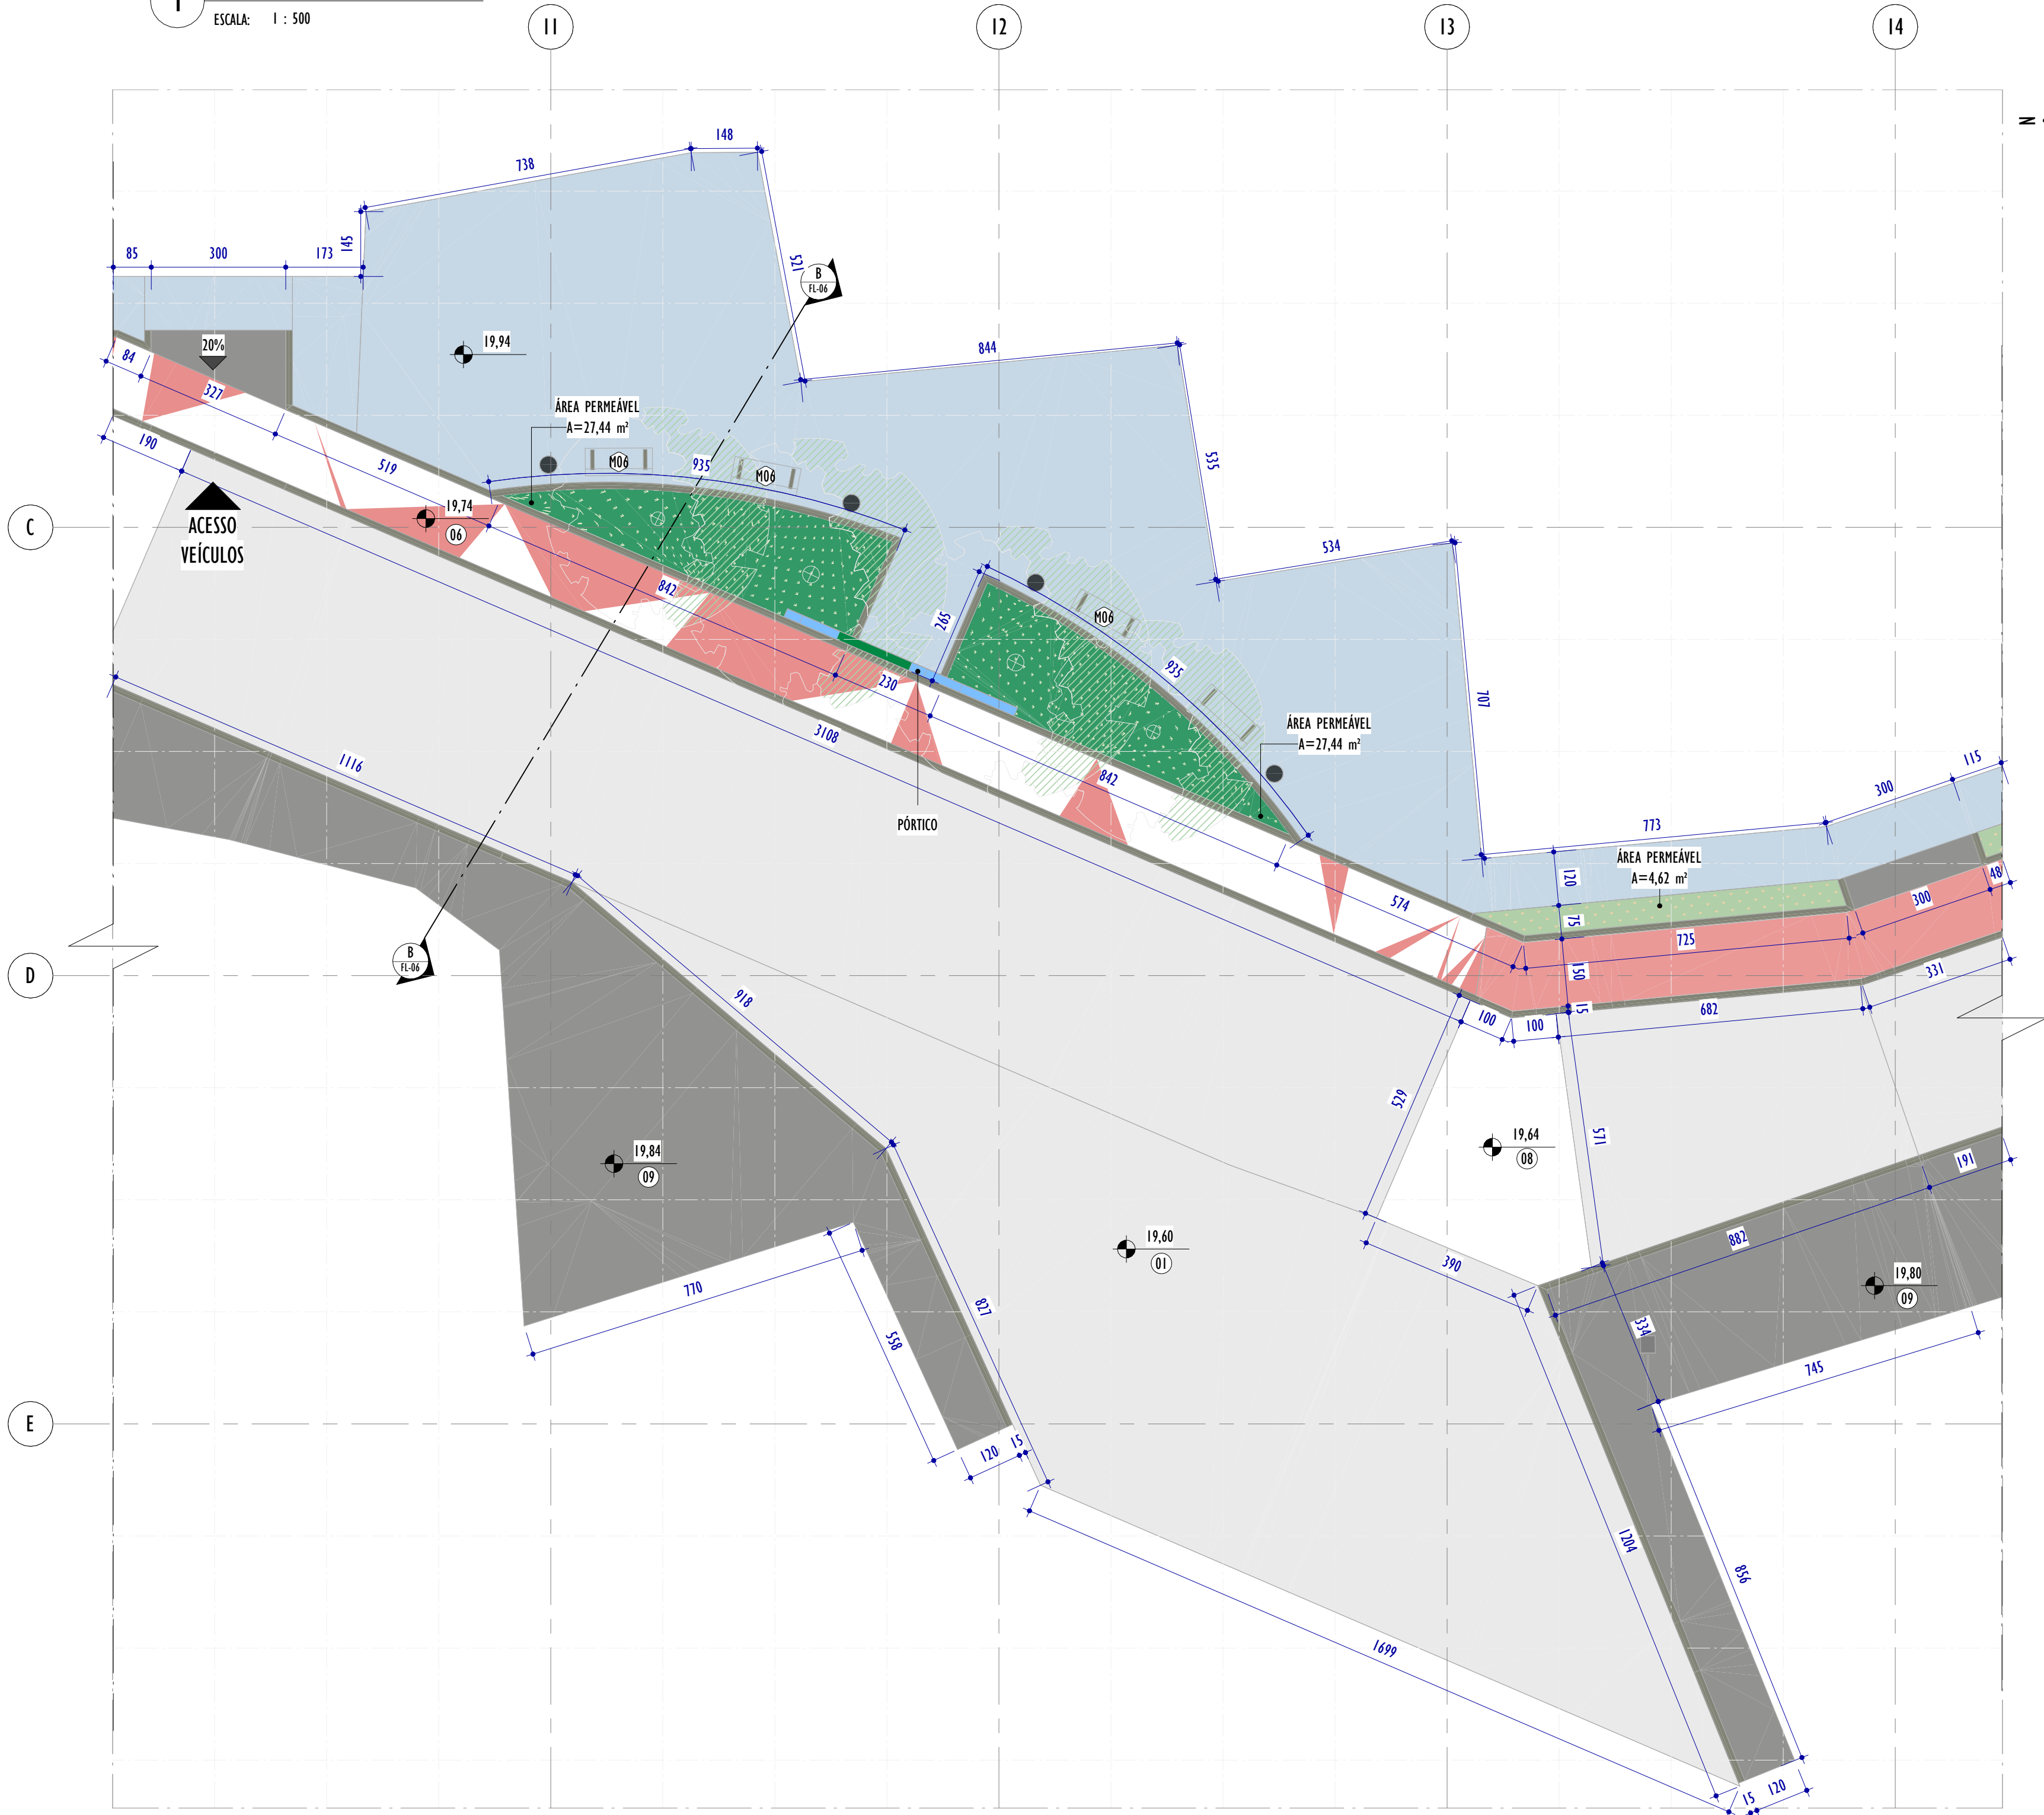

3 PLANTA TRECHO 03
ESCALA: 1 : 100


NOTAS GERAIS:

1. CONFERIR MEDIDAS NO LOCAL;
2. TODAS AS DIMENSÕES ESTÃO EM CENTÍMETROS;
3. AS COTAS PREVALECEM SOBRE O DESENHO;
4. OS DESENHOS DE MAIOR ESCALA PREVALECEM SOBRE OS DE MENOR ESCALA;
5. OS DESENHOS REFEREM-SE ÀS CARACTERÍSTICAS DIMENSIONAIS, FUNCIONAIS E PLÁSTICAS DE CADA ELEMENTO DETALHADO, ASPECTOS RELATIVOS À ESTABILIDADE ESTRUTURAL, ENCAIXES, COTAS E FIXAÇÕES SÃO DE RESPONSABILIDADE DO EXECUTOR;
6. OS CAIMENTOS DAS ÁREAS MOLHADAS DEVERÃO SER NO MÍNIMO DE 0,5%;
7. TODAS AS PEÇAS EM GRANITO DEVERÃO TER ACABAMENTO POLIDO, EXCETO QUANDO INDICADO EM PLANTA DE FORMA DISTINTA;
8. TODAS AS BONECAS DE PORTAS SERÃO DE 10CM, EXCETO QUANDO ANOTADO DE MODO DISTINTO;
9. PORTAS E JANELAS ESTÃO DETALHADAS NA PRANCHA DE DETALHAMENTO DE ESQUADRIAS.

LEGENDA ESPECIFICAÇÕES



LEGENDA DE PISOS

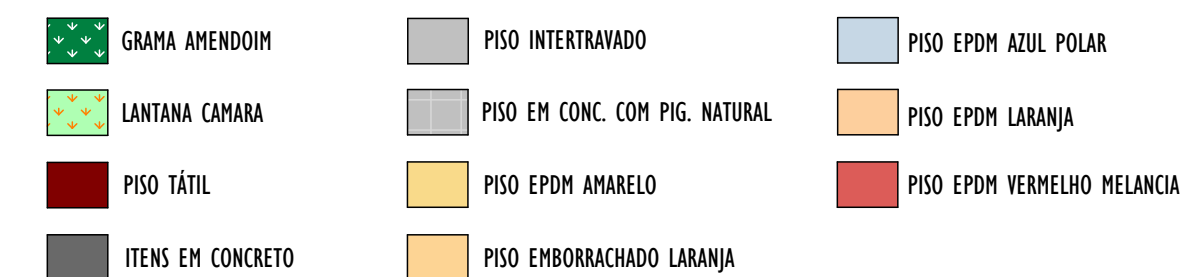

LEGENDA ESPECIFICAÇÕES DAS VEGETAÇÕES



TABELA DE ACABAMENTOS - PISOS EXTERNOS

CÓD.	DESCRIÇÃO
01	REVESTIMENTO EM PISO INTERTRAVADO COM BLOCO RETANGULAR ESP=6CM
02	PINTURA EPOXI PARA PISO NA COR AZUL POLAR, REF: SUVINIL OU SIMILAR
03	PINTURA EPOXI PARA PISO NA COR LARANJA, REF: SUVINIL OU SIMILAR
04	PISO EMPORRACHADO EM EPDM, GRANULOMETRIA DE 1,50cm, REVESTIDO NA COR LARANJA
05	PINTURA EPOXI PARA PISO NA COR BRANCO, REF: SUVINIL OU SIMILAR
06	PINTURA EPOXI PARA PISO NA COR MELANCIA, REF: SUVINIL OU SIMILAR
07	PINTURA EPOXI PARA PISO NA COR AMBROSIA, REF: SUVINIL OU SIMILAR
08	PISO DE REGULARIZAÇÃO EM CONCRETO MAGRO COM LASTRO DE BRITA E LONA PLÁSTICA
09	REVESTIMENTO CIMENTADO POLIDO E IMPERMEABILIZADO COM TRAÇO 1:3:4 (CIMENTO, AREIA GROSSA E PEDRA BRITADA) EM PLACAS DE CONCRETO DE FCK=250 KGF/CM², COM ESPESSURA DE 5cm

TABELA DE MEIO-FIO

CÓD.	DESCRIÇÃO	COMPRIMENTO (M LINEAR)
01	MEIO FIO EM CONCRETO 15X30CM	572,19

TABELA DE MOBILIÁRIO

CÓD.	DESCRIÇÃO	QNTD
M01	SIMULADOR DE CAMINHADA EM AÇO INOX	3
M02	ELÍPTICO MECÂNICO TRÍPLO EM AÇO INOX	3
M03	LIXEIRAS EM MADEIRA PLÁSTICA ECOLÓGICA EM TAMPA PRETA	8
M04	BARRA ALTA GIRATÓRIA - ALCANÇADOR TRÊS ALTURAS PCD EM AÇO INOX	1
M05	BALANÇO PCD PARA 1 CADEIRANTE FABRICADO COM TUBOS DE AÇO SAE 1020	1
M06	BANCOS EM CONCRETO USINADO POLIDO;	10
M07	LEG PRESS TRÍPLO EM AÇO INOX	1
M08	SURF DUPLO / TWIST LATERAL EM AÇO INOX	2
M09	ESCORREGADOR INFANTIL RETO GRANDE EM POLIETILENO	1
M10	GIRA GIRA CARROSEL INCLUSÃO SOCIAL COM CAPACIDADE PARA 2 CADEIRAS DE RODAS E ESPAÇO PARA MAIS QUATRO CRIANÇAS	1
M11	BALANÇO TRÍPLO EM ESTRUTURA DE FERRO COM ASSENTO EM POLIETILENO	1
M12	GANGORRA DUAS PRANCHAS EM ESTRUTURA DE FERRO	1

REV.	DESCRIÇÃO	DATA	EXEC.	VERIF.	APROV.
01	COMPATIBILIZAÇÃO INTERNA	01/2026	WL	GF	SL
00	EMIÇÃO INICIAL	12/2025	WL	GF	SL

CONTRATADA:		RE: Sinval Ladeira REG. CRE: 28.498/D ASS: SINVAL LADEIRA-13797247672 LADEIRA-13797247672 Assinado em nome digital por SINVAL LADEIRA-13797247672 Data: 2025.11.13 13:20:09 -03'00'
-------------	---	--


CONTRATANTE:	SAAE DE SÃO MATEUS
--------------	--------------------

MUNICÍPIO/ÁREA:	SÃO MATEUS/ES
-----------------	---------------

PROGRAMA:	VALÃO
-----------	-------


TÍTULO E CONTEÚDO:	PROJETO URBANO PROJETO DE URBANIZAÇÃO - TRECHO 03
--------------------	--

DATA:	DEZEMBRO/2025	ESCALA:	INDICADA	FOLHA:	04/10
ARQUIVO:	URB-PE-SMT936-MYVN-122025-R01				

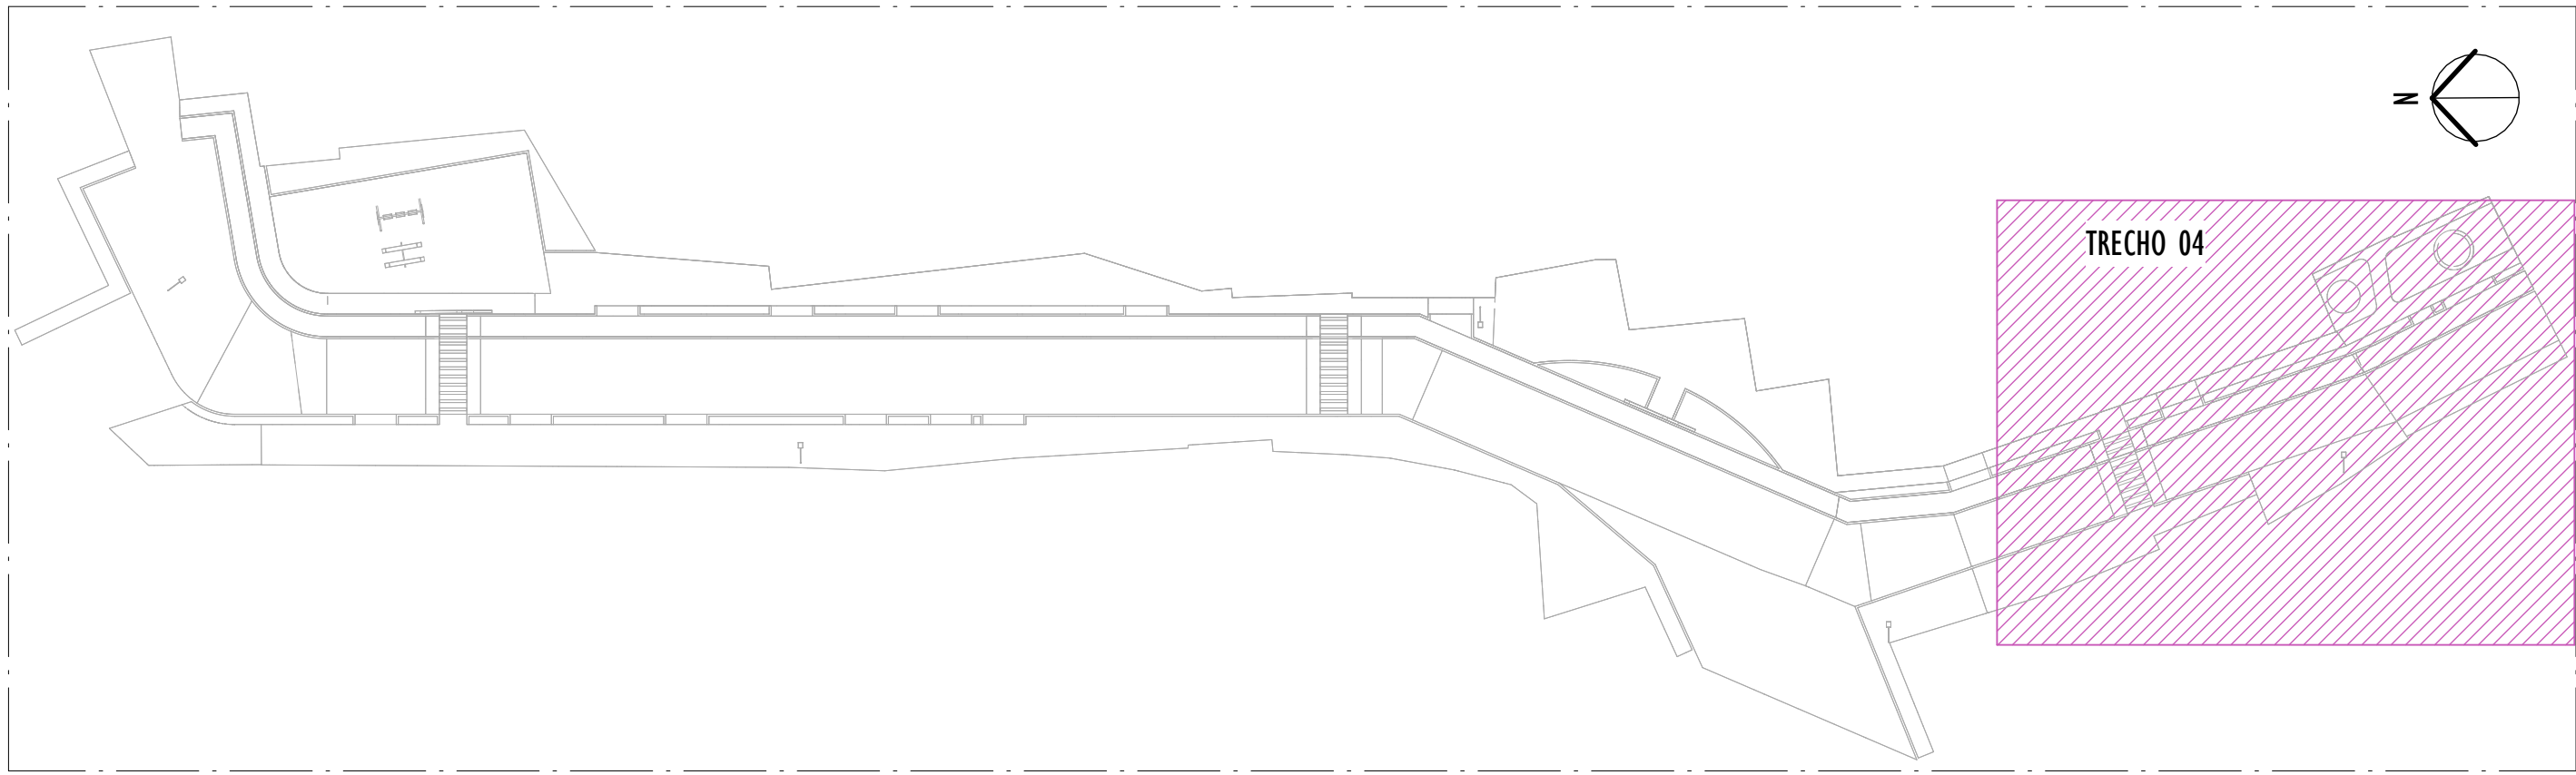


MAPA CHAVE - TRECHO 04

ESCALA: 1 : 500

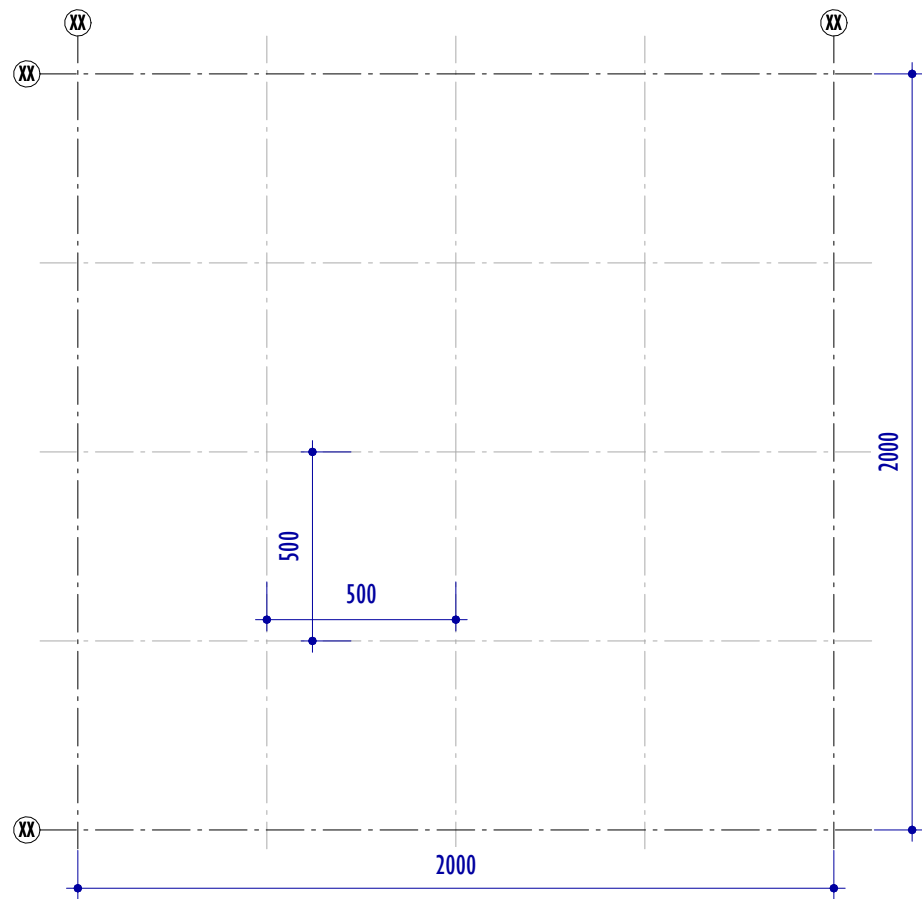

REPRESENTAÇÃO DOS EIXOS

ESCALA: 1 : 200

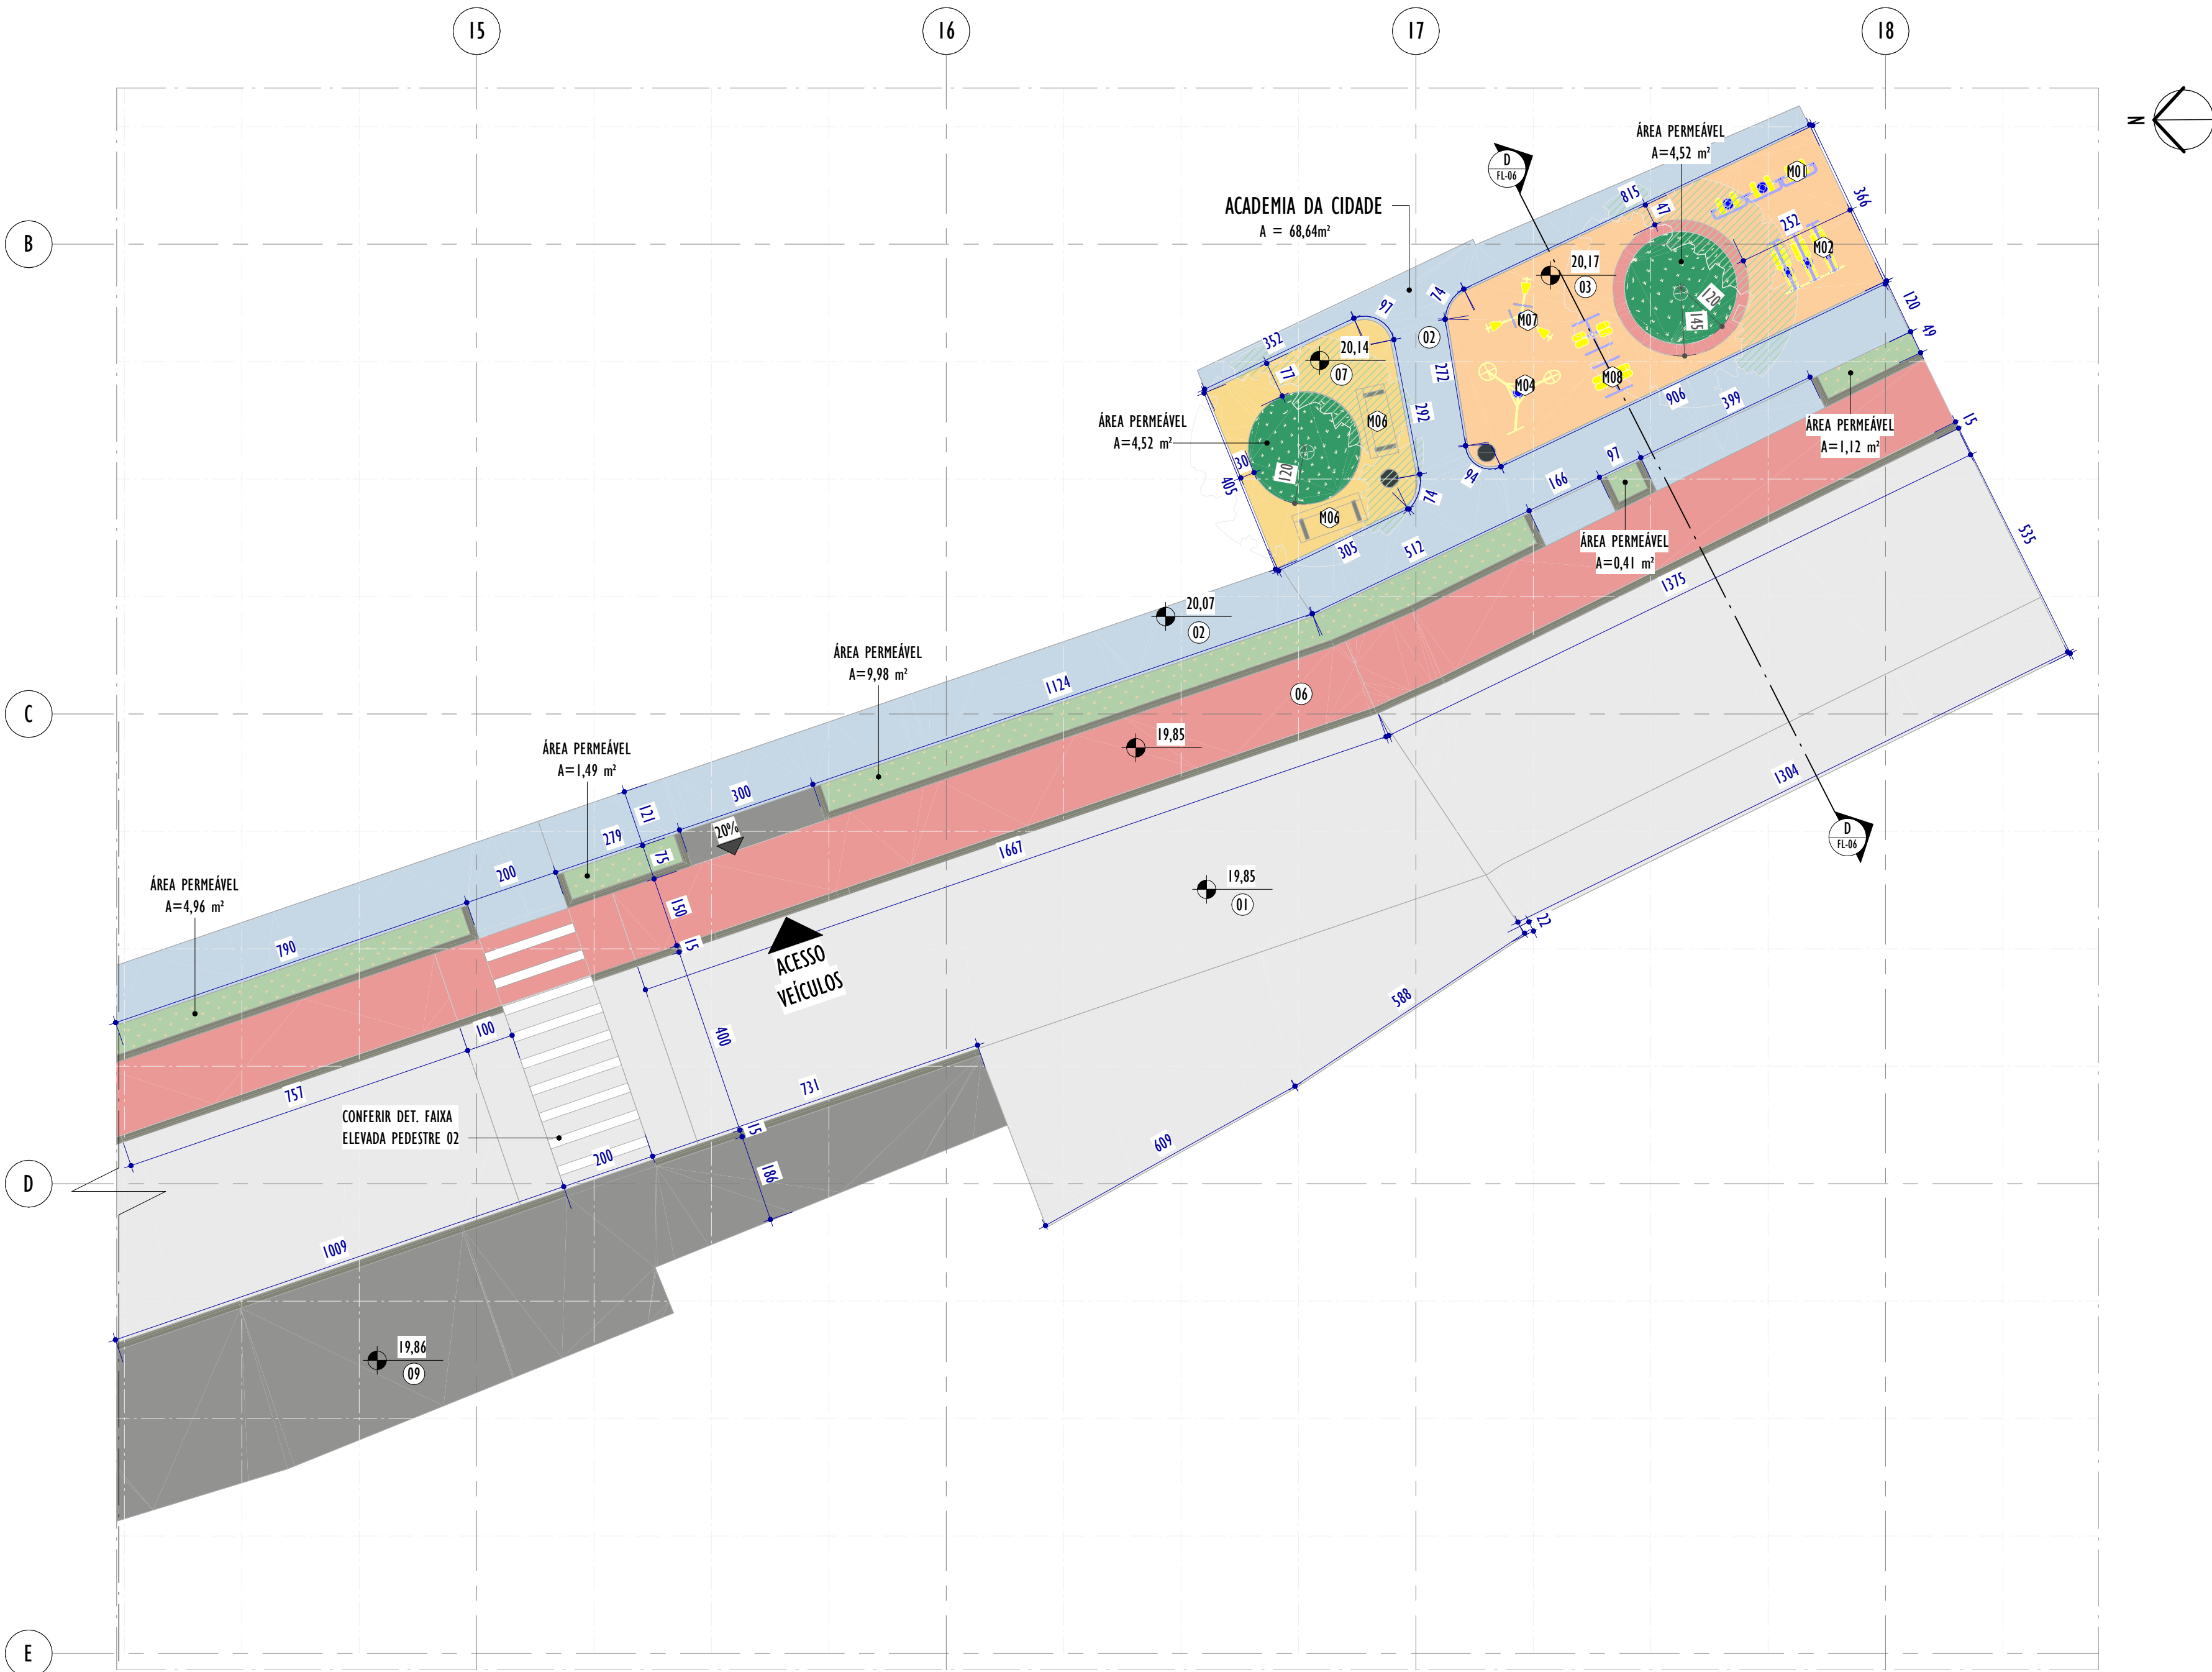

PLANTA TRECHO 04

ESCALA: 1 : 100


NOTAS GERAIS:

1. CONFERIR MEDIDAS NO LOCAL;
2. TODAS AS DIMENSÕES ESTÃO EM CENTÍMETROS;
3. AS COTAS PREVALECEM SOBRE O DESENHO;
4. OS DESENHOS DE MAIOR ESCALA PREVALECEM SOBRE OS DE MENOR ESCALA;
5. OS DESENHOS REFEREM-SE ÀS CARACTERÍSTICAS DIMENSIONAIS, FUNCIONAIS E PLÁSTICAS DE CADA ELEMENTO DETALHADO, ASPECTOS RELATIVOS À ESTABILIDADE ESTRUTURAL, ENCAIXES, COLAS E FIXAÇÕES SÃO DE RESPONSABILIDADE DO EXECUTOR;
6. OS CAIMENTOS DAS ÁREAS MOLHADAS DEVERÃO SER NO MÍNIMO DE 0.5%;
7. TODAS AS PEÇAS EM GRANITO DEVERÃO TER ACABAMENTO POLIDO, EXCETO QUANDO INDICADO EM PLANTA DE FORMA DISTINTA;
8. TODAS AS BONECAS DE PORTAS SERÃO DE 10CM, EXCETO QUANDO ANOTADO DE MODO DISTINTO;
9. PORTAS E JANELAS ESTÃO DETALHADAS NA PRANCHA DE DETALHAMENTO DE ESQUADRIAS.

LEGENDA ESPECIFICAÇÕES



LEGENDA DE PISOS

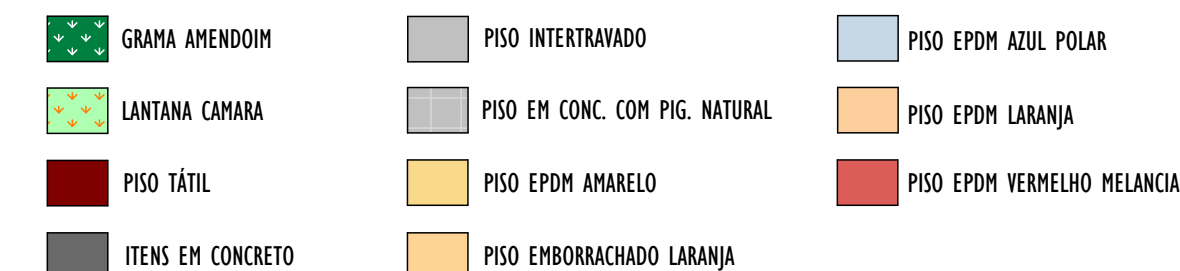

LEGENDA ESPECIFICAÇÕES DAS VEGETAÇÕES



TABELA DE ACABAMENTOS - PISOS EXTERNOS

CÓD.	DESCRIÇÃO
01	REVESTIMENTO EM PISO INTERTRAVADO COM BLOCO RETANGULAR ESP=6CM
02	PINTURA EPOXI PARA PISO NA COR AZUL POLAR, REF: SUVINIL OU SIMILAR
03	PINTURA EPOXI PARA PISO NA COR LARANJA, REF: SUVINIL OU SIMILAR
04	PISO EMBORRACHADO EM EPDM, GRANULOMETRIA DE 1,50cm, REVESTIDO NA COR LARANJA
05	PINTURA EPOXI PARA PISO NA COR BRANCO, REF: SUVINIL OU SIMILAR
06	PINTURA EPOXI PARA PISO NA COR MELANCIA, REF: SUVINIL OU SIMILAR
07	PINTURA EPOXI PARA PISO NA COR AMBROSIA, REF: SUVINIL OU SIMILAR
08	PISO DE REGULARIZAÇÃO EM CONCRETO MAGRO COM LASTRO DE BRITA E LONA PLÁSTICA
09	REVESTIMENTO (CIMENTADO POLIDO E IMPERMEABILIZADO COM TRAÇO 1:3:4 (CIMENTO, AREIA GROSSA E PEDRA BRITADA) EM PLACAS DE CONCRETO DE FCK=250 KGF/CM², COM ESPESURA DE 5cm

TABELA DE MEIO-FIO

CÓD.	DESCRIÇÃO	COMPRIMENTO (M LINEAR)
01	MEIO FIO EM CONCRETO 15X30CM	572,19

TABELA DE MOBILIÁRIO

CÓD.	DESCRIÇÃO	QNTD
M01	SIMULADOR DE CAMINHADA EM AÇO INOX	3
M02	ELÍPTICO MECÂNICO TRÍPLO EM AÇO INOX	3
M03	LIXEIRAS EM MADEIRA PLÁSTICA ECOLÓGICA EM TAMPA PRETA	8
M04	BARRA ALTA GIRATÓRIA - ALONGADOR TRÊS ALTURAS PCD EM AÇO INOX	1
M05	BALANÇO PCD PARA 1 CADEIRANTE FABRICADO COM TUBOS DE AÇO SAE 1020	1
M06	BANCOS EM CONCRETO USINADO POLIDO;	10
M07	LEG PRESS TRÍPLO EM AÇO INOX	1
M08	SURF DUPLO / TWIST LATERAL EM AÇO INOX	2
M09	ESCORREGADOR INFANTIL RETO GRANDE EM POLIETILENO	1
M10	GIRA GIRA CARROSSEL INCLUSÃO SOCIAL COM CAPACIDADE PARA 2 CADEIRAS DE RODAS E ESPAÇO PARA MAIS QUATRO CRIANÇAS	1
M11	BALANÇO TRÍPLO EM ESTRUTURA DE FERRO COM ASSENTO EM POLIETILENO	1
M12	GANGORRA DUAS PRANCHAS EM ESTRUTURA DE FERRO	1

REV.	DESCRIÇÃO	DATA	EXEC.	VERIF.	APROV.
01	COMPATIBILIZAÇÃO INTERNA	01/2026	WL	GF	SL
00	EMIÇÃO INICIAL	12/2025	WL	GF	SL

CONTRATADA:		RE:	Sinval Ladeira
		REG. CREA:	28.498/D
		ASS:	SINVAL LADEIRA 137972416/2

CONTRATANTE:	SAAE DE SÃO MATEUS
--------------	--------------------

MUNICÍPIO/ÁREA:	SÃO MATEUS/ES
-----------------	---------------


PROGRAMA:	VALÃO
-----------	-------

TÍTULO E CONTEÚDO:	PROJETO URBANO
--------------------	----------------


PROJETO DE URBANIZAÇÃO - TRECHO 04

DATA:	DEZEMBRO/2025	ESCALA:	INDICADA	FOLHA:	05/10
-------	---------------	---------	----------	--------	-------

ARQUIVO:	URB-PE-SMT936-MYVN-122025-R01
----------	-------------------------------

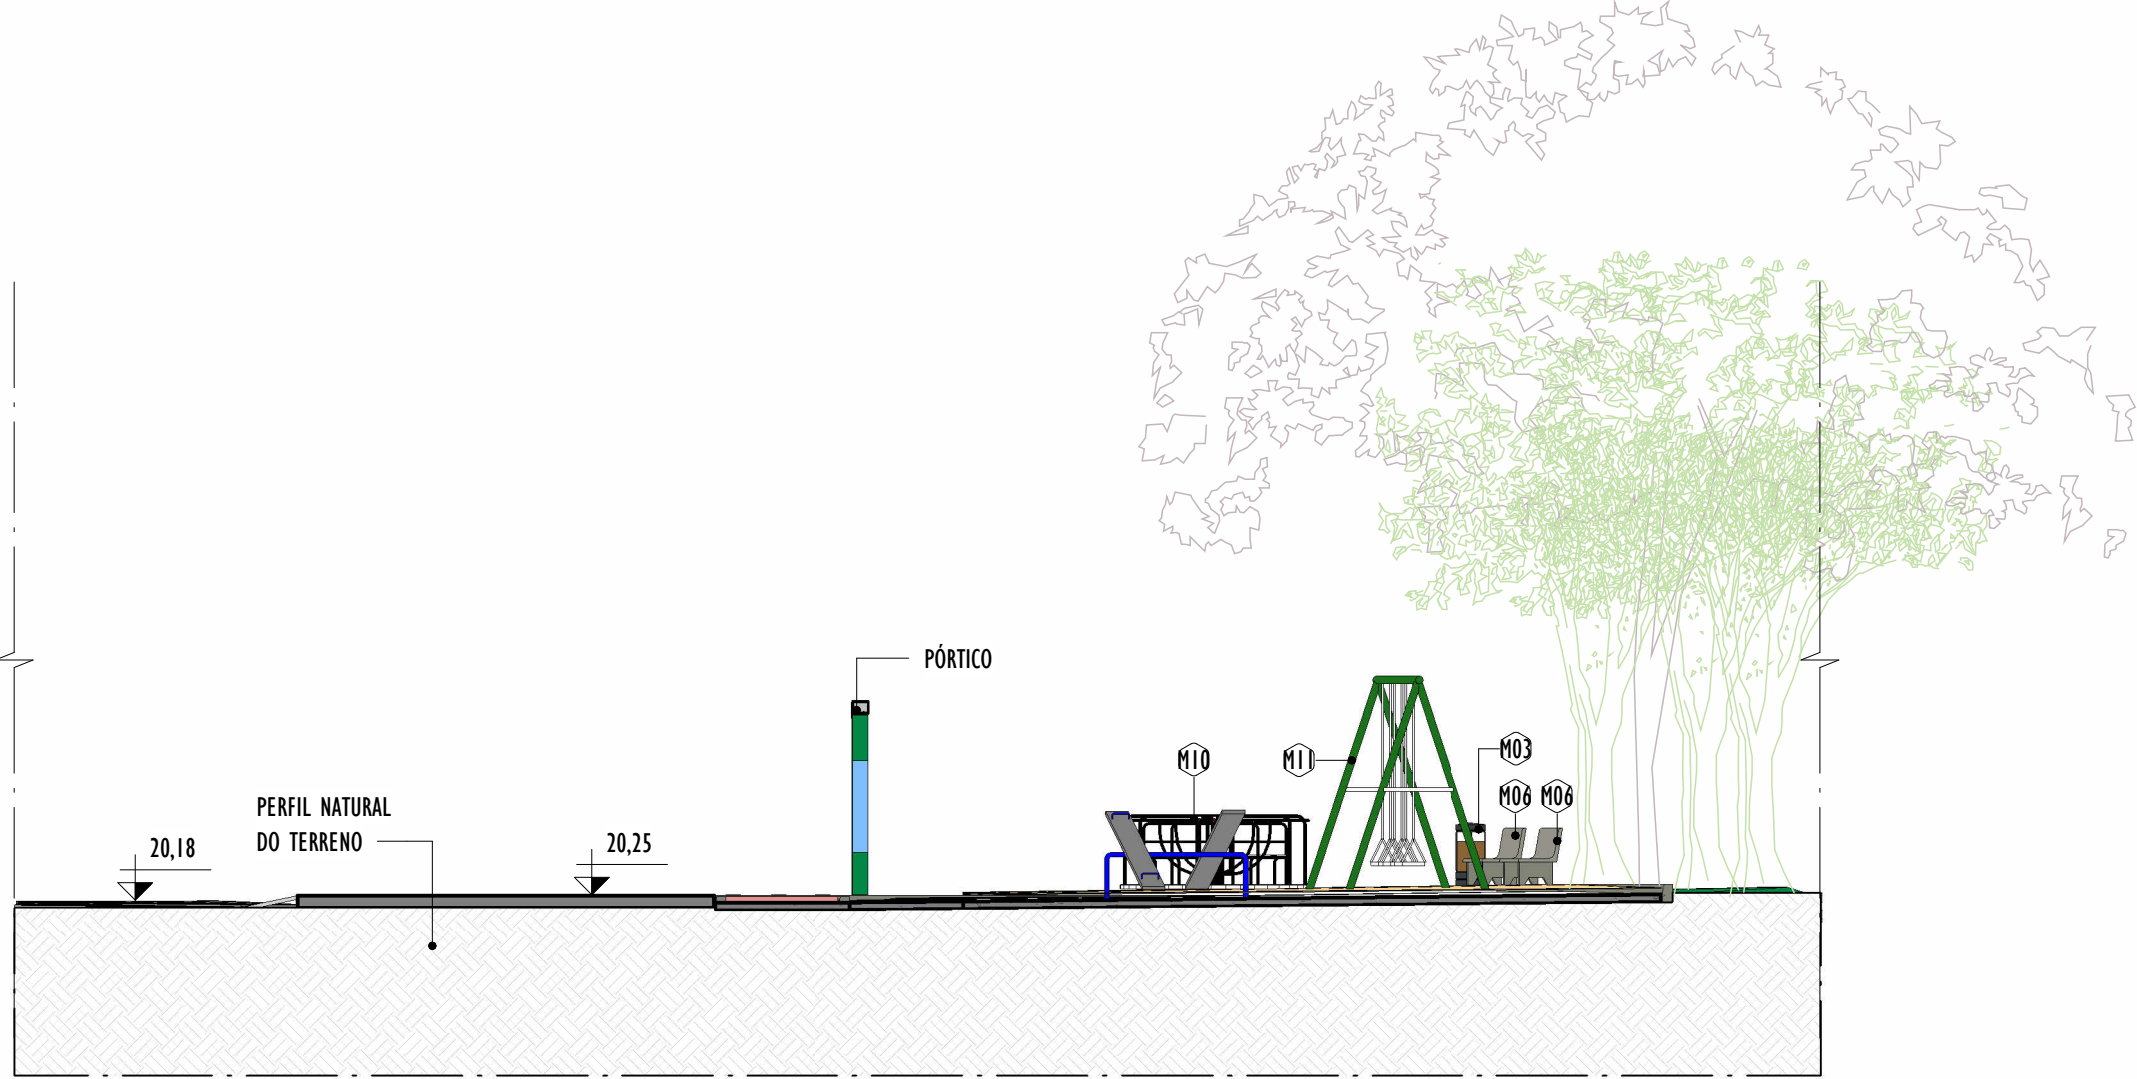


CORTE AA
ESCALA: 1 : 100

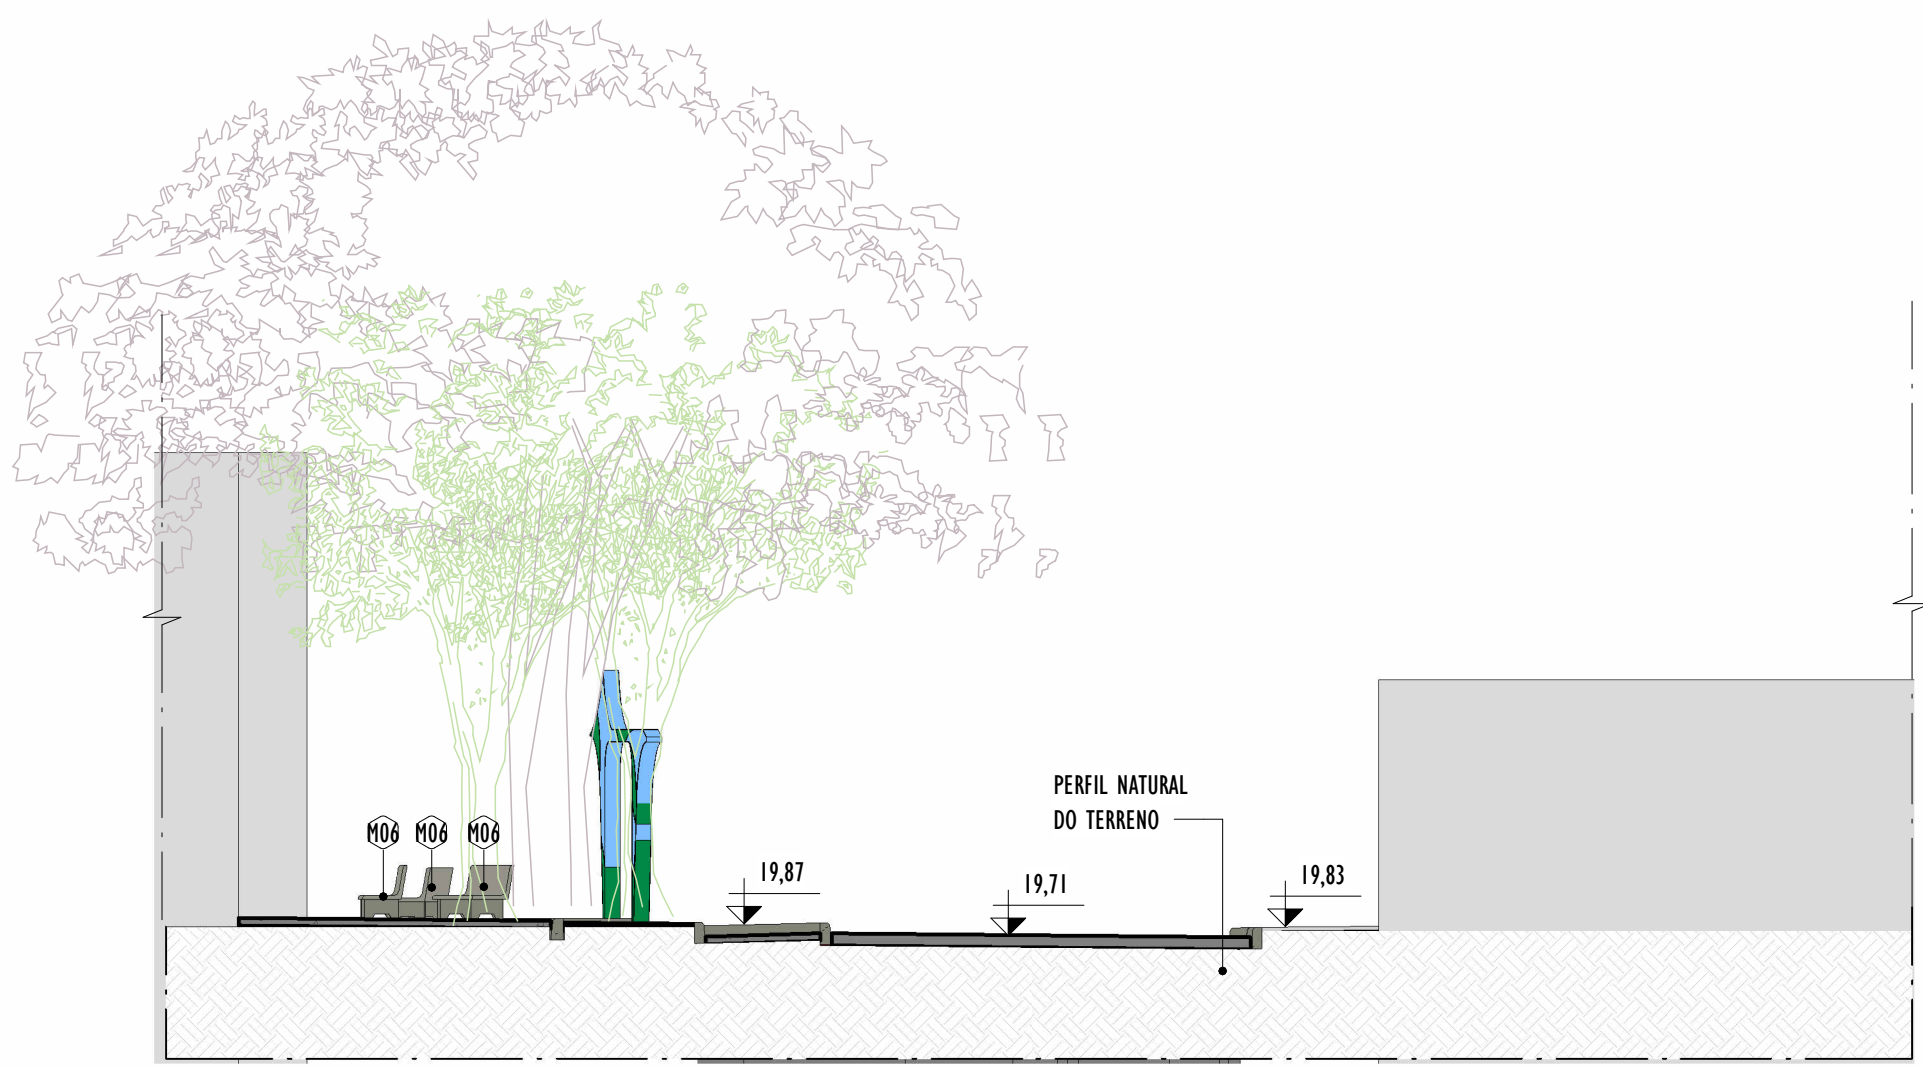

CORTE BB
ESCALA: 1 : 100



CORTE CC
ESCALA: 1 : 100

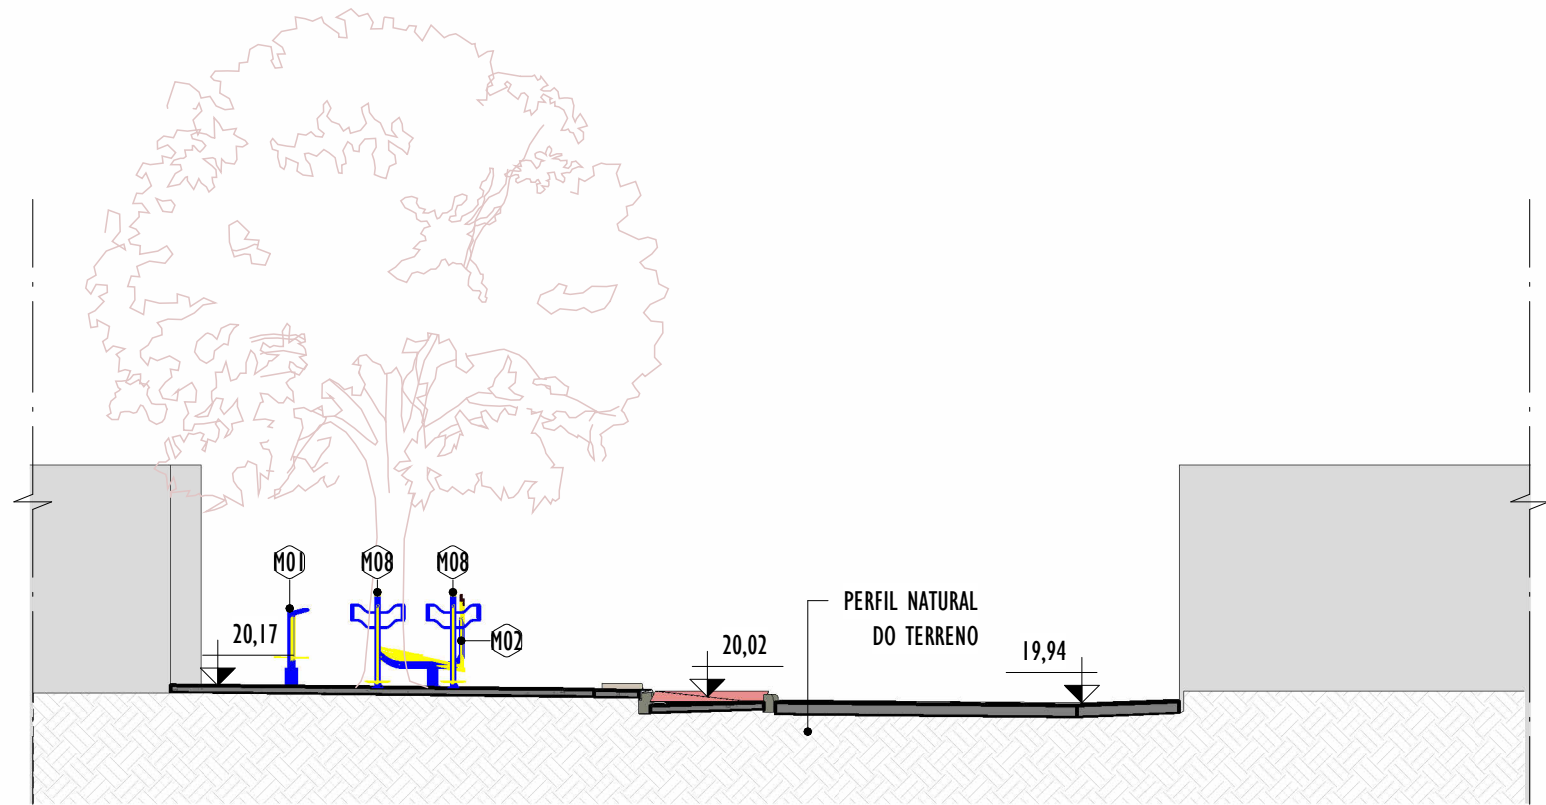


CORTE DD
ESCALA: 1 : 100




NOTAS GERAIS:

1. CONFERIR MEDIDAS NO LOCAL;
2. TODAS AS DIMENSÕES ESTÃO EM CENTÍMETROS;
3. AS COTAS PREVALECEM SOBRE O DESENHO;
4. OS DESENHOS DE MAIOR ESCALA PREVALECEM SOBRE OS DE MENOR ESCALA;
5. OS DESENHOS REFEREM-SE ÀS CARACTERÍSTICAS DIMENSIONAIS, FUNCIONAIS E PLÁSTICAS DE CADA ELEMENTO DETALHADO, ASPECTOS RELATIVOS À ESTABILIDADE ESTRUTURAL, ENCAIXES, COLAS E FIXAÇÕES SÃO DE RESPONSABILIDADE DO EXECUTOR;
6. OS CAIMENTOS DAS ÁREAS MOLHADAS DEVERÃO SER NO MÍNIMO DE 0.5%;
7. TODAS AS PEÇAS EM GRANITO DEVERÃO TER ACABAMENTO POLIDO, EXCETO QUANDO INDICADO EM PLANTA DE FORMA DISTINTA;
8. TODAS AS BONECAS DE PORTAS SERÃO DE 10CM, EXCETO QUANDO ANOTADO DE MODO DISTINTO;
9. PORTAS E JANELAS ESTÃO DETALHADAS NA PRANCHA DE DETALHAMENTO DE ESQUADRIAS.

TABELA DE MOBILIÁRIO					
CÓD.	DESCRIÇÃO	QNTD			
M01	SIMULADOR DE CAMINHADA EM AÇO INOX	3			
M02	ELÍPTICO MECÂNICO TRÍPLO EM AÇO INOX	3			
M03	LIXEIRAS EM MADEIRA PLÁSTICA ECOLÓGICA EM TAMPA PRETA	8			
M04	BARRA ALTA GIRATÓRIA - ALONGADOR TRÊS ALTURAS PCD EM AÇO INOX	1			
M05	BALANÇO PCD PARA 1 CADEIRANTE FABRICADO COM TUBOS DE AÇO SAE 1020	1			
M06	BANCOS EM CONCRETO USINADO POLIDO;	10			
M07	LEG PRESS TRÍPLO EM AÇO INOX	1			
M08	SURF DUPLO / TWIST LATERAL EM AÇO INOX	2			
M09	ESCORREGADOR INFANTIL RETO GRANDE EM POLIETILENO	1			
M10	GIRA GIRA CARROSSEL INCLUSÃO SOCIAL COM CAPACIDADE PARA 2 CADEIRAS DE RODAS E ESPAÇO PARA MAIS QUATRO CRIANÇAS	1			
M11	BALANÇO TRÍPLO EM ESTRUTURA DE FERRO COM ASSENTO EM POLIETILENO	1			
M12	GANGORRA DUAS PRANCHAS EM ESTRUTURA DE FERRO	1			
REV.	DESCRIÇÃO	DATA	EXEC.	VERIF.	APROV.
01	COMPATIBILIZAÇÃO INTERNA	01/2026	WL	GF	SL
00	EMIÇÃO INICIAL	12/2025	WL	GF	SL
CONTRATADA:		RÉ: Sinval Ladeira REG. CRE: 28.498/D ASS: SINVAL LADEIRA-13199247672			
CONTRATANTE:		SAAE DE SÃO MATEUS			
MUNICÍPIO/ÁREA:		SÃO MATEUS/ES			
PROGRAMA:		VALÃO			
TÍTULO E CONTEÚDO:		PROJETO URBANO PROJETO DE URBANIZAÇÃO - CORTE AA, BB, CC E DD			
DATA:	DEZEMBRO/2025	ESCALA:	INDICADA	FOLHA:	06/10
ARQUIVO:	URB-PE-SMT936-MYVN-122025-R01				

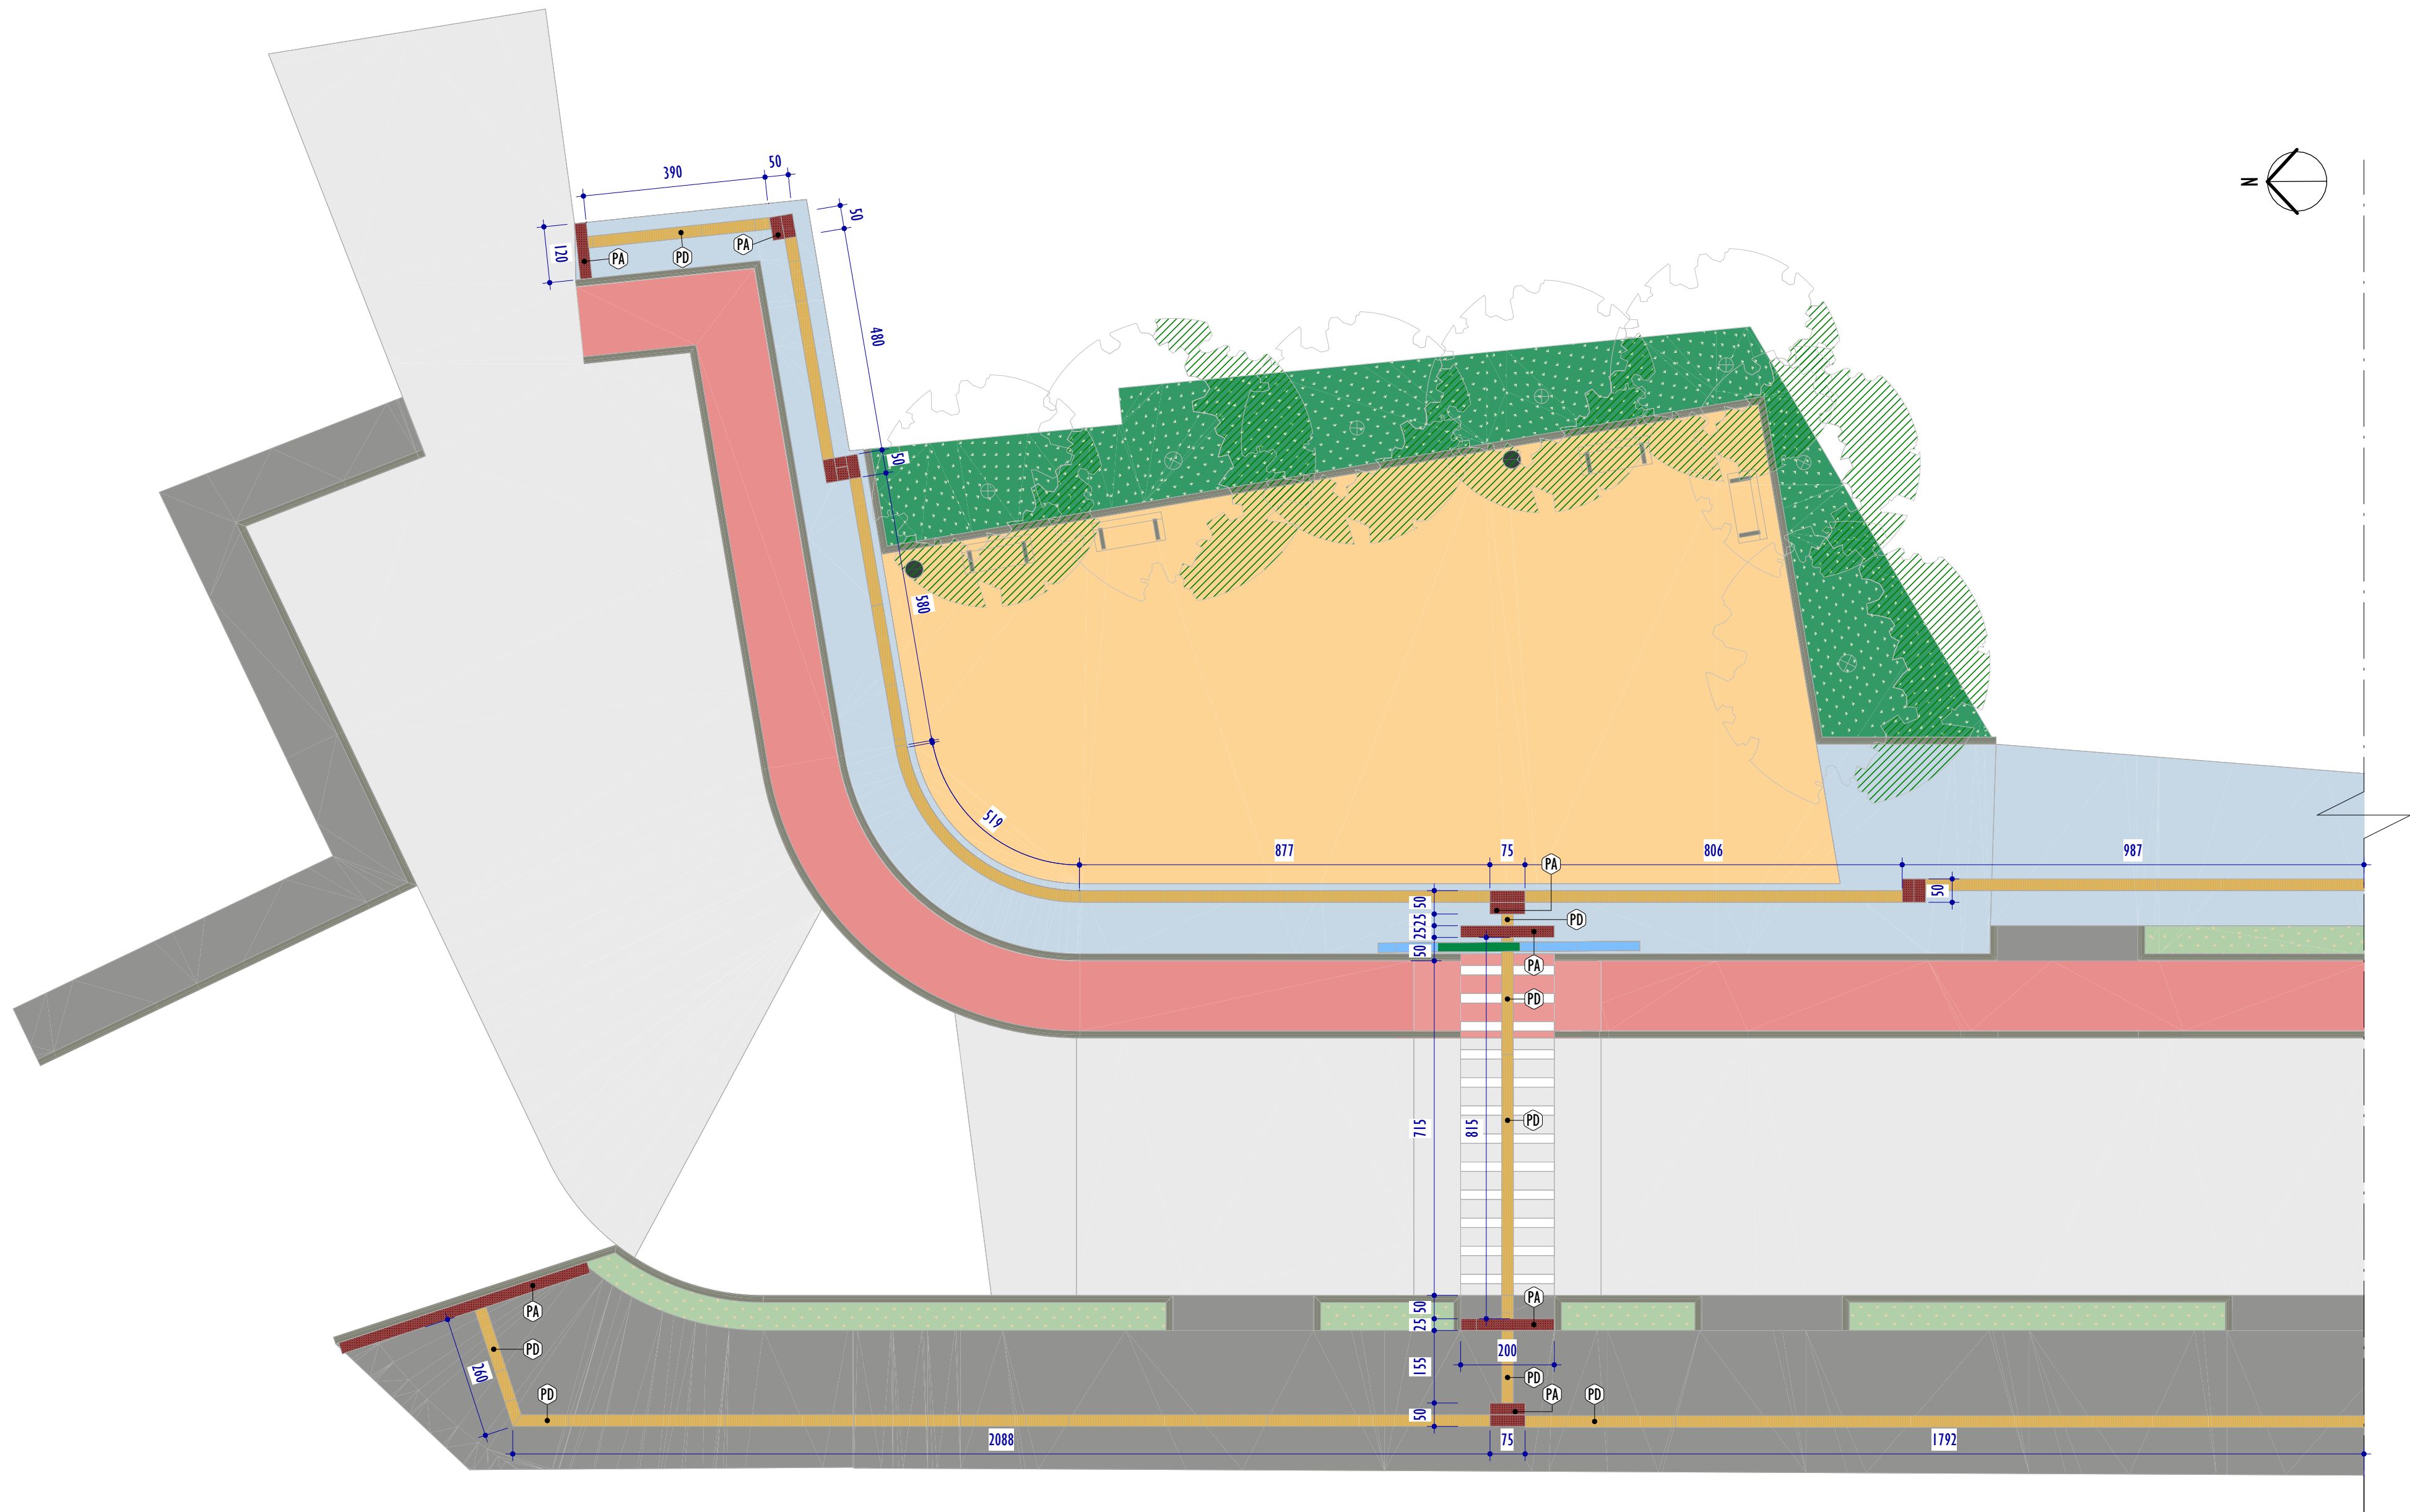

1 PLANTA DE COMUNICAÇÃO VISUAL - PARTE 01
ESCALA: 1 : 100

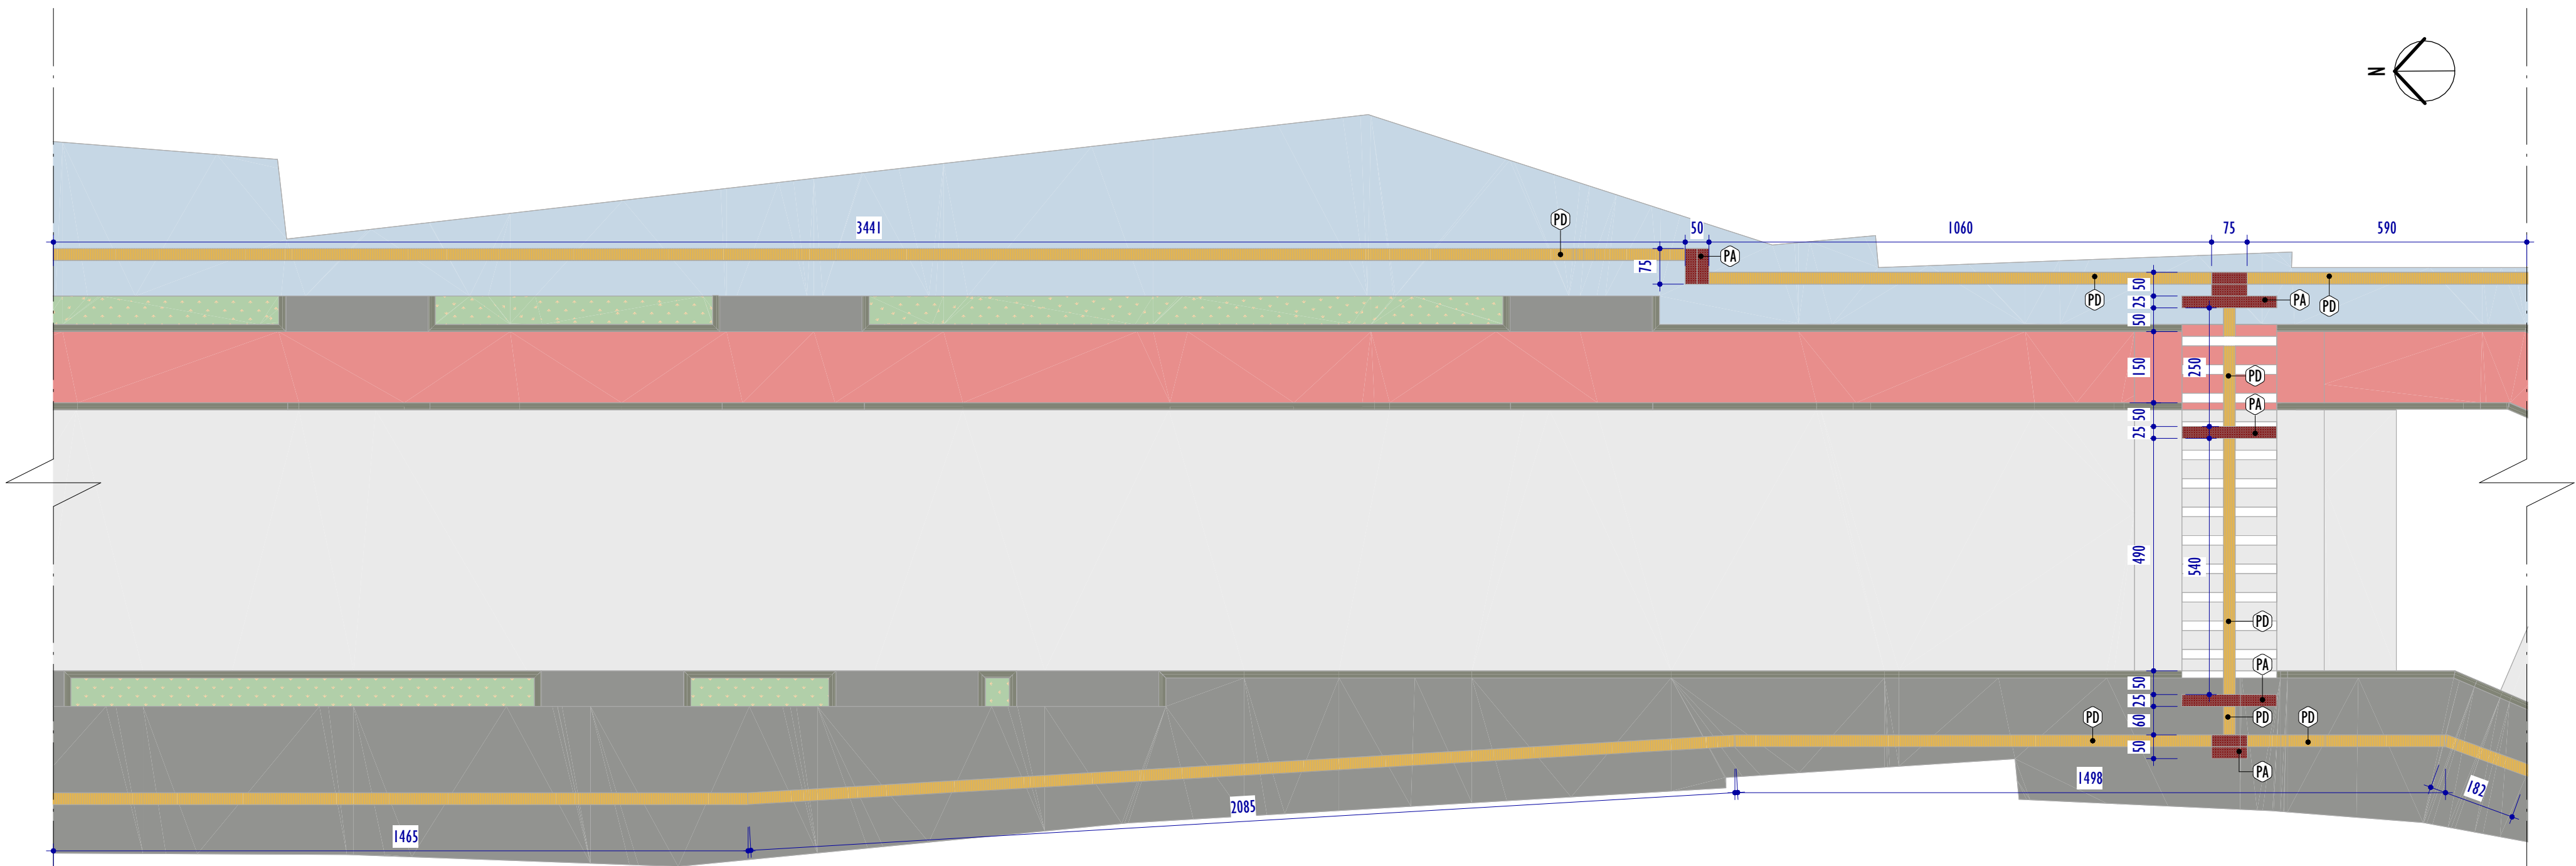

2 PLANTA DE COMUNICAÇÃO VISUAL - PARTE 02
ESCALA: 1 : 100


NOTAS GERAIS:

1. CONFERIR MEDIDAS NO LOCAL;
2. TODAS AS DIMENSÕES ESTÃO EM CENTÍMETROS;
3. AS COTAS PREVALECEM SOBRE O DESENHO;
4. OS DESENHOS DE MAIOR ESCALA PREVALECEM SOBRE OS DE MENOR ESCALA;
5. OS DESENHOS REFEREM-SE ÀS CARACTERÍSTICAS DIMENSIONAIS, FUNCIONAIS E PLÁSTICAS DE CADA ELEMENTO DETALHADO, ASPECTOS RELATIVOS À ESTABILIDADE ESTRUTURAL, ENCAIXES, COLAS E FIXAÇÕES SÃO DE RESPONSABILIDADE DO EXECUTOR;
6. OS CAIMENTOS DAS ÁREAS MOLHADAS DEVERÃO SER NO MÍNIMO DE 0,5%;
7. TODAS AS PEÇAS EM GRANITO DEVERÃO TER ACABAMENTO POLIDO, EXCETO QUANDO INDICADO EM PLANTA DE FORMA DISTINTA;
8. TODAS AS BONECAS DE PORTAS SERÃO DE 10CM, EXCETO QUANDO ANOTADO DE MODO DISTINTO;
9. PORTAS E JANELAS ESTÃO DETALHADAS NA PRANCHA DE DETALHAMENTO DE ESQUADRIAS.

LEGENDA ESPECIFICAÇÕES



LEGENDA PISO TÁTIL

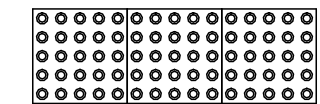

PISO TÁTIL DE ALERTA DE BORRACHA SINTÉTICA 25X25 - ESP. 5mm - COR: TELHA - REF. 0630 DAUD OU EQUIVALENTE

PISO TÁTIL DIRECIONAL DE BORRACHA SINTÉTICA 25X25 - ESP. 5mm - COR: TELHA - REF. 0630 DAUD OU EQUIVALENTE

TABELA DE PISO TÁTIL

CÓD	DESCRIÇÃO	COMPRIMENTO (M LINEAR)
PA	PISO TÁTIL DE ALERTA REF.: UNISTEIN, ESPESSURA 6CM, COR GRAFITE	45
PD	PISO PODOTÁTIL DIRECIONAL REF.: UNISTEIN, ESPESSURA 6CM, COR GRAFITE	350

REV.	DESCRIÇÃO	DATA	EKEC.	VERIF.	APROV.
01	COMPATIBILIZAÇÃO INTERNA	01/2026	WL	GF	SL
02	EMIÇÃO INICIAL	12/2025	WL	GF	SL

CONTRATADA:	viavoz projetos	RE:	Sinval Ladeira
		REG. CRE:	28.498/D
		ASS: SINIVAL LADEIRA/13797247672	SINIVAL LADEIRA/13797247672


CONTRATANTE:	SAAE DE SÃO MATEUS
--------------	--------------------

MUNICÍPIO/ÁREA:	SÃO MATEUS/ES
-----------------	---------------

PROGRAMA:	VALÃO
-----------	-------


TÍTULO E CONTEÚDO:	PROJETO URBANO COMUNICAÇÃO VISUAL - PARTE 01 E 02
--------------------	--

DATA:	DEZEMBRO/2025	ESCALA:	INDICADA	FOLHA:	07/10
ARQUIVO:	URB-PE-SMT936-MYVN-122025-R01				

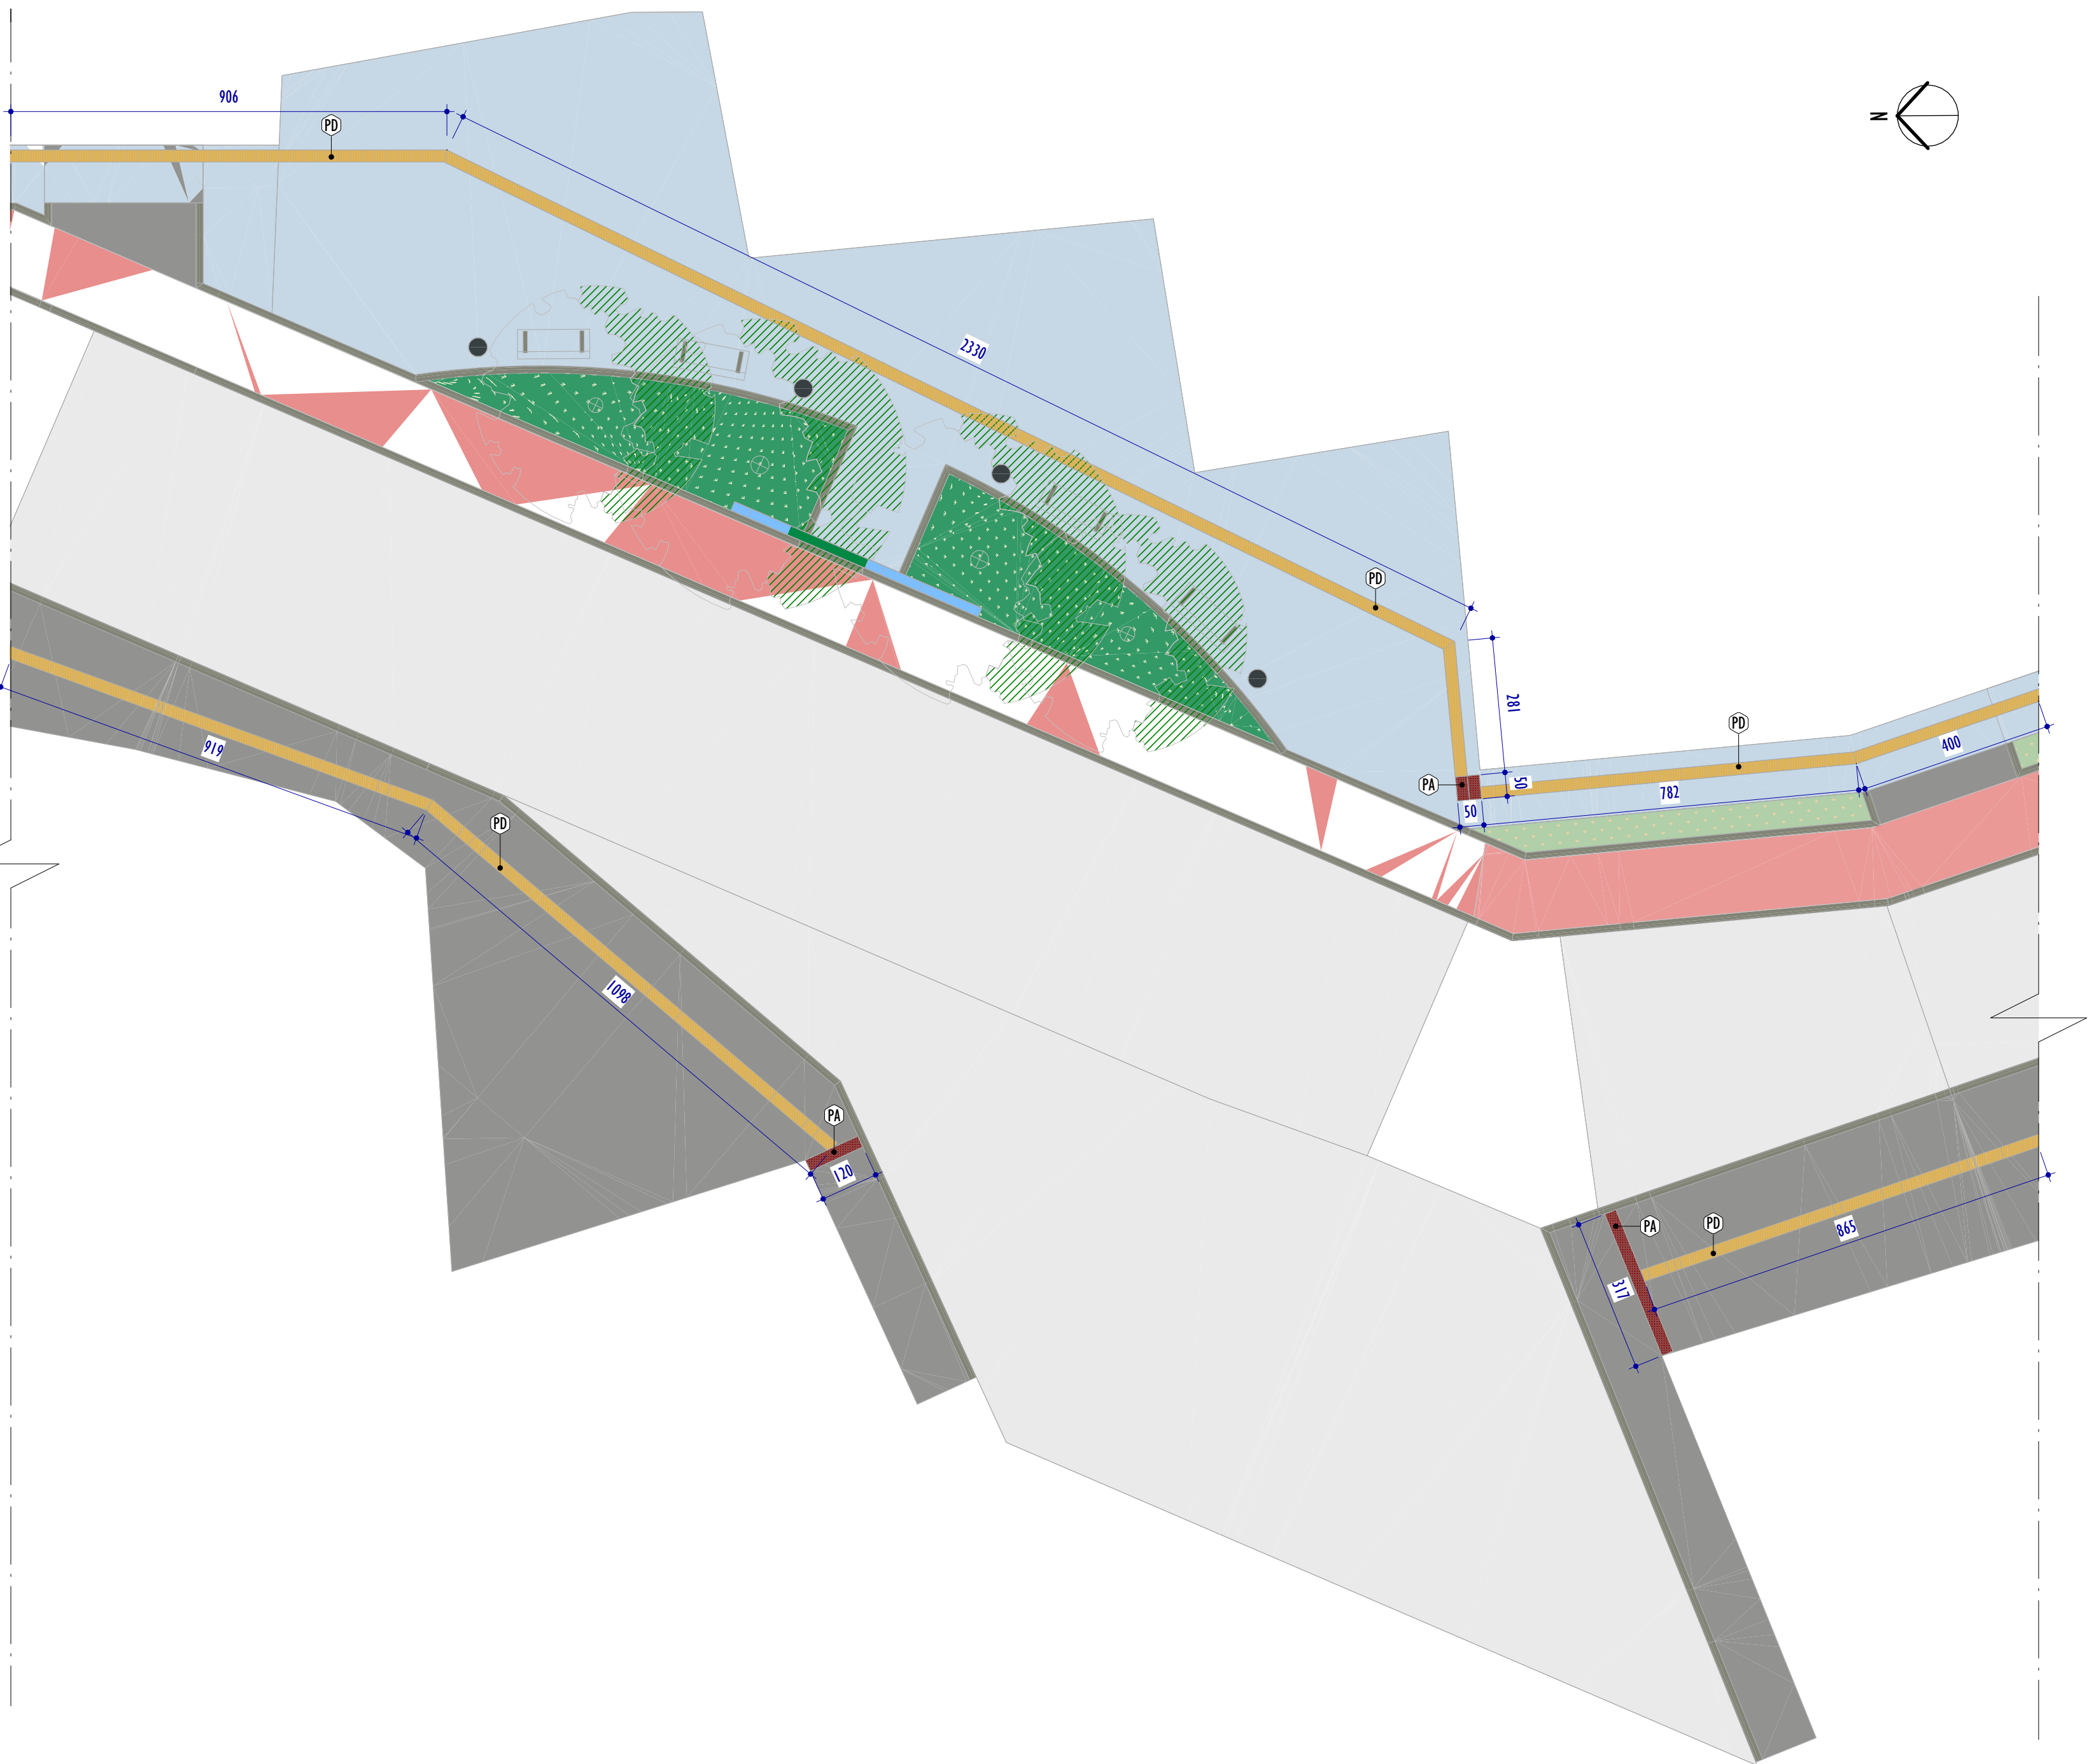


1 PLANTA DE COMUNICAÇÃO VISUAL - PARTE 03

ESCALA: 1 : 100

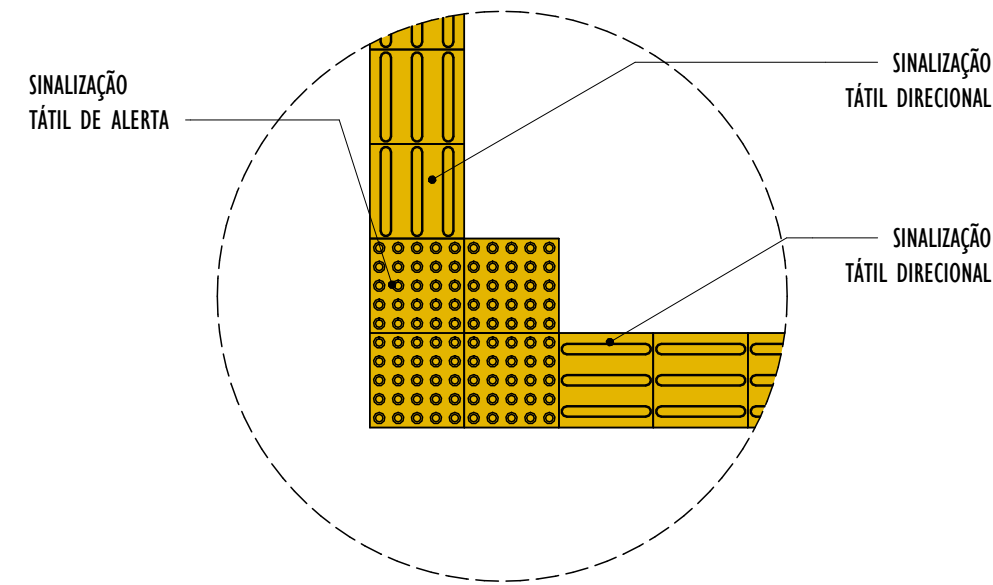



3 DET. ENCONTRO 2 DIREÇÕES PISO TÁTIL

ESCALA: 1 : 20

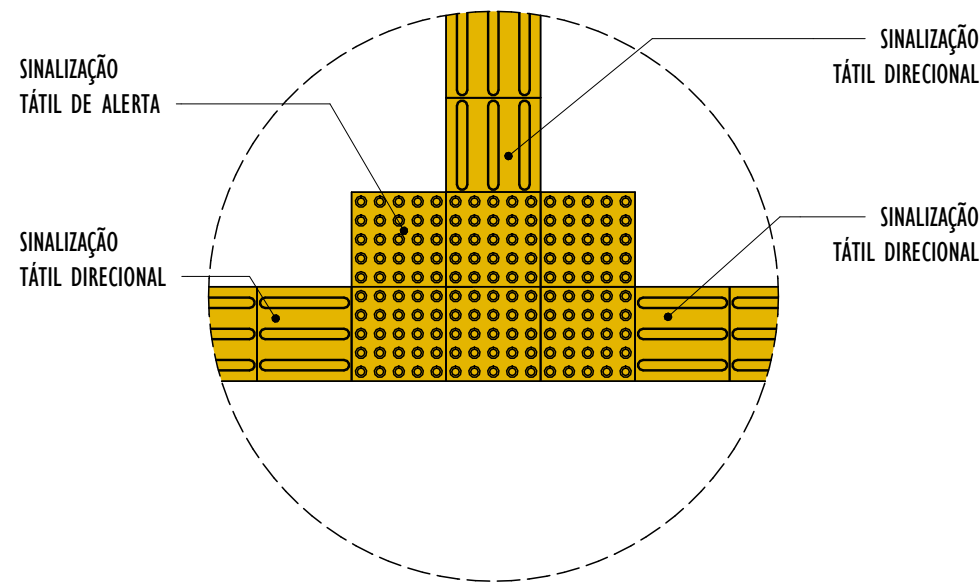


4 DET. ENCONTRO 3 DIREÇÕES PISO TÁTIL

ESCALA: 1 : 20

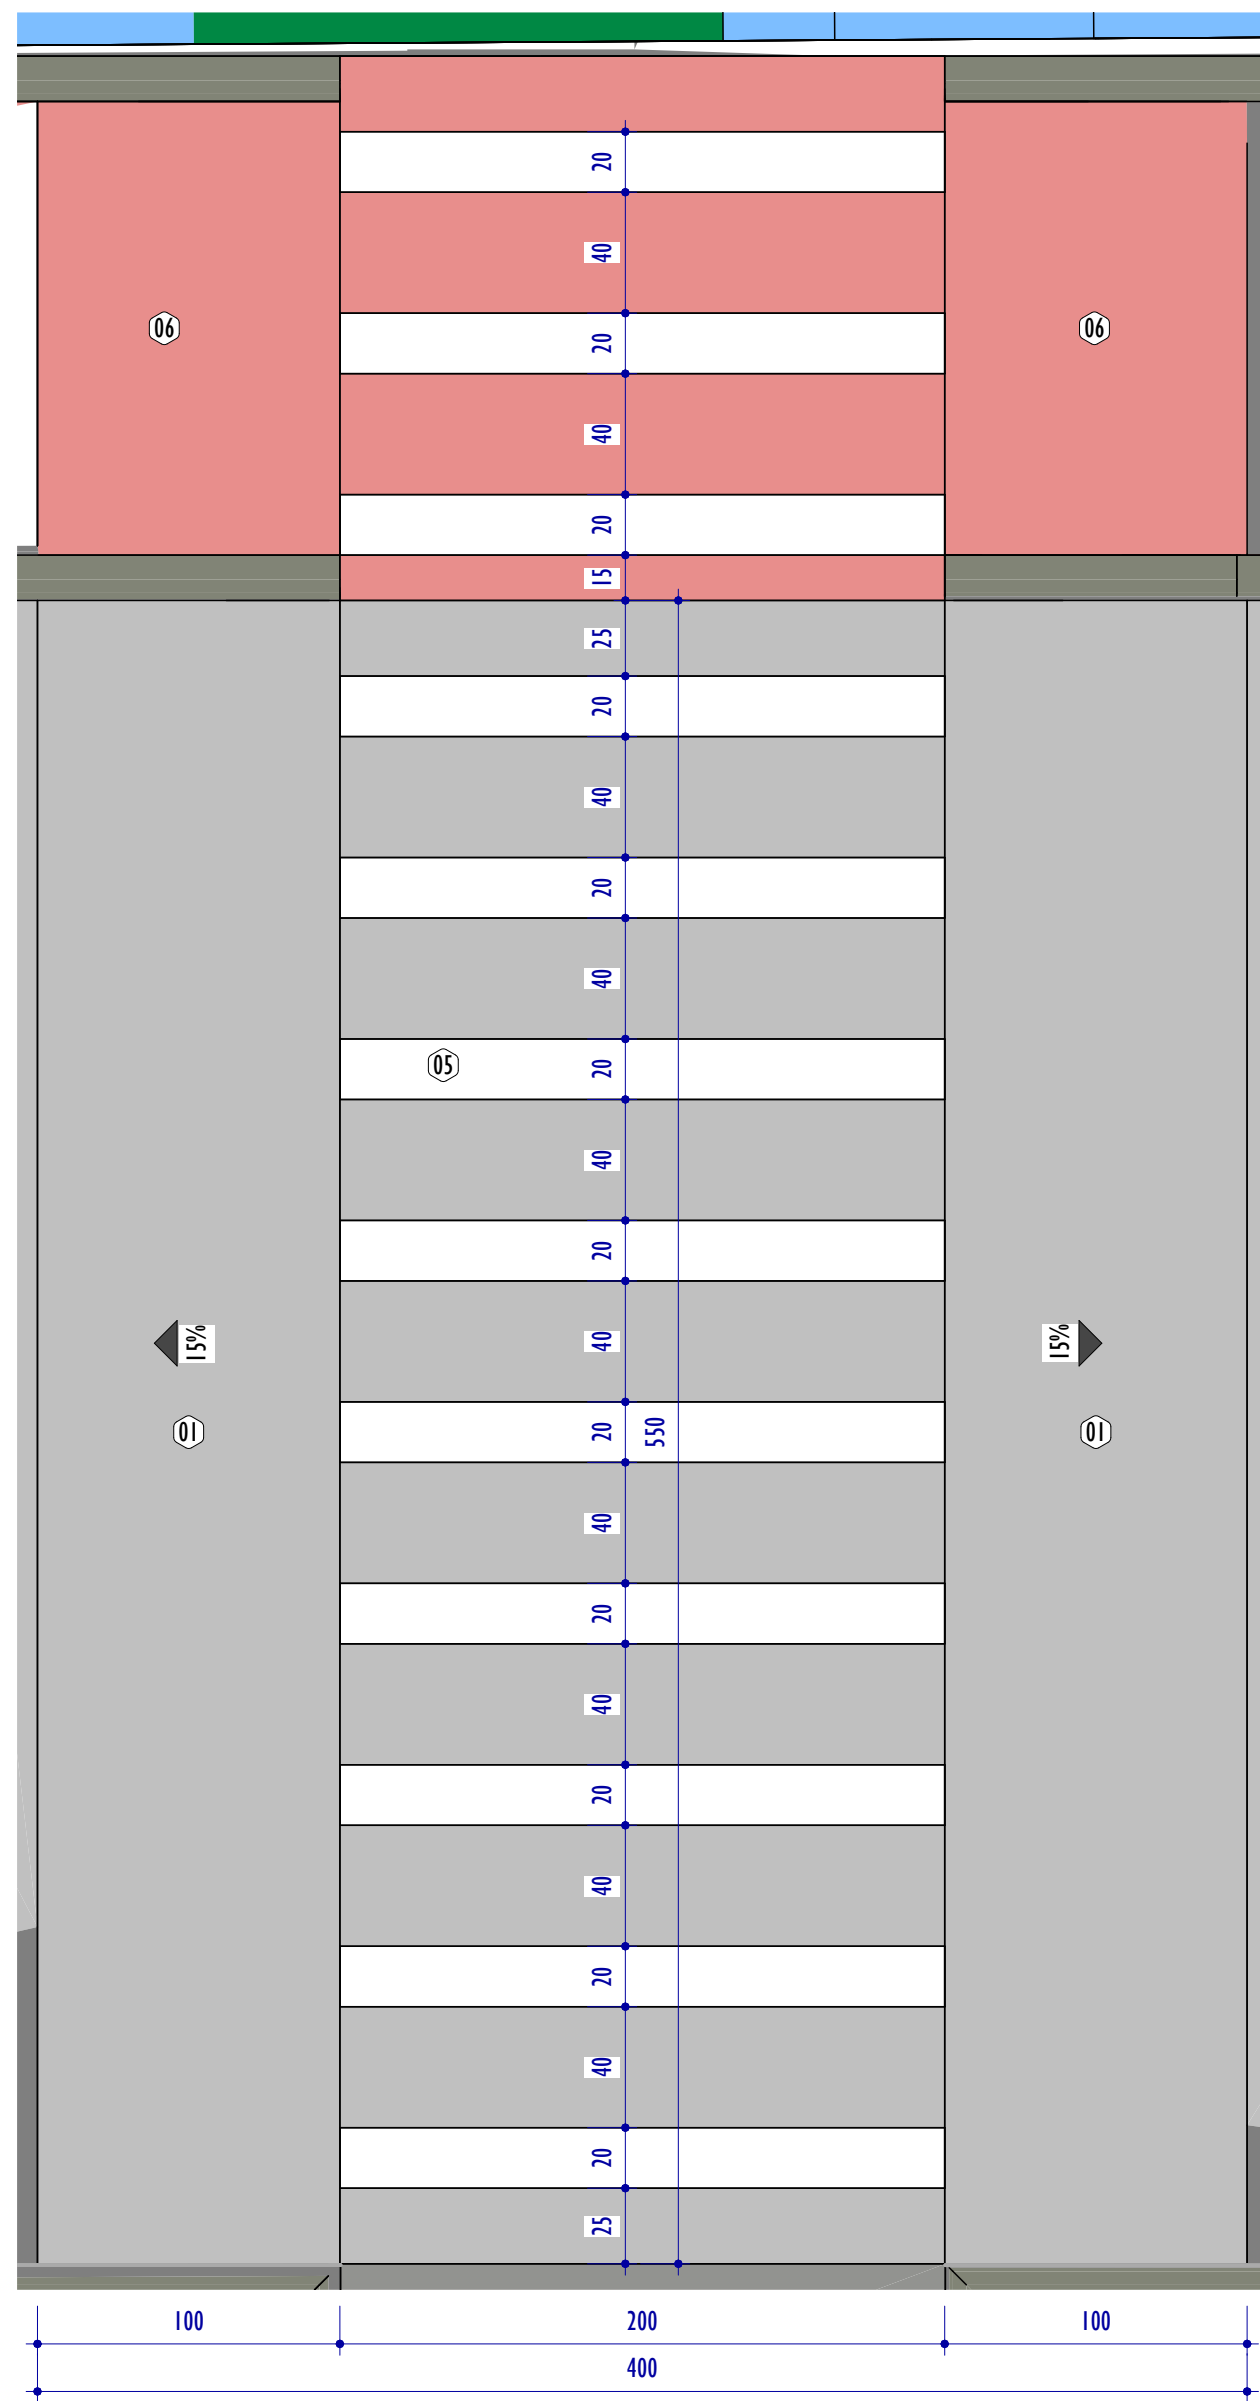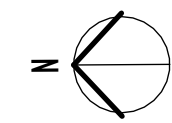


2 DET. FAIXA ELEVADA DE PEDESTRE 01

ESCALA: 1 : 25

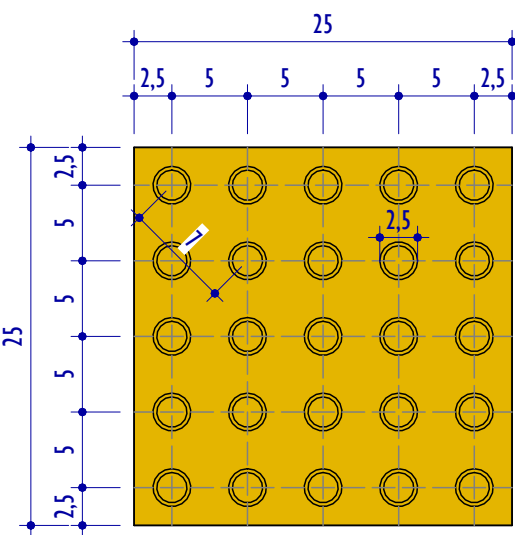


5 DET. PISO TÁTIL ALERTA

ESCALA: 1 : 5

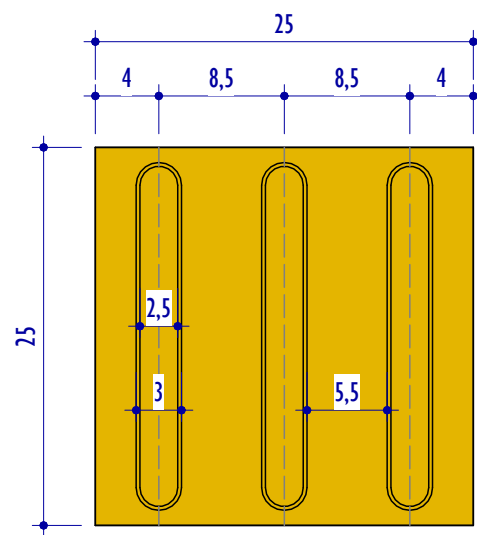

7 DET. PISO TÁTIL DIRECIONAL

ESCALA: 1 : 5

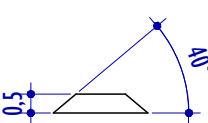

6 DET. ALTURA DO RELEVO

ESCALA: 1 : 2

NOTAS GERAIS:

1. CONFERIR MEDIDAS NO LOCAL;
2. TODAS AS DIMENSÕES ESTÃO EM CENTÍMETROS;
3. AS COTAS PREVALECEM SOBRE O DESENHO;
4. OS DESENHOS DE MAIOR ESCALA PREVALECEM SOBRE OS DE MENOR ESCALA;
5. OS DESENHOS REFEREM-SE AS CARACTERÍSTICAS DIMENSIONAIS, FUNCIONAIS E PLÁSTICAS DE CADA ELEMENTO DETALHADO, ASPECTOS RELATIVOS À ESTABILIDADE ESTRUTURAL, ENCAIXES, COLAS E FIXAÇÕES SÃO DE RESPONSABILIDADE DO EXECUTOR;
6. OS CAIMENTOS DAS ÁREAS MOLHADAS DEVERÃO SER NO MÍNIMO DE 0,5%;
7. TODAS AS PEÇAS EM GRANITO DEVERÃO TER ACABAMENTO POLIDO, EXCETO QUANDO INDICADO EM PLANTA DE FORMA DISTINTA;
8. TODAS AS BONECAS DE PORTAS SERÃO DE 10CM, EXCETO QUANDO ANOTADO DE MODO DISTINTO;
9. PORTAS E JANELAS ESTÃO DETALHADAS NA PRANCHA DE DETALHAMENTO DE ESQUADRIAS.

TABELA DE ACABAMENTOS - PISOS EXTERNOS

CÓD.	DESCRIÇÃO
01	REVESTIMENTO EM PISO INTERTRAVADO COM BLOCO RETANGULAR ESP=6CM
02	PINTURA EPOXI PARA PISO NA COR AZUL POLAR, REF: SUVINIL OU SIMILAR
03	PINTURA EPOXI PARA PISO NA COR LARANJA, REF: SUVINIL OU SIMILAR
04	PISO EMBORRACHADO EM EPDM, GRANULOMETRIA DE 1,50cm, REVESTIDO NA COR LARANJA
05	PINTURA EPOXI PARA PISO NA COR BRANCO, REF: SUVINIL OU SIMILAR
06	PINTURA EPOXI PARA PISO NA COR MELANCIA, REF: SUVINIL OU SIMILAR
07	PINTURA EPOXI PARA PISO NA COR AMBROSIA, REF: SUVINIL OU SIMILAR
08	PISO DE REGULARIZAÇÃO EM CONCRETO MAGRO COM LASTRO DE BRITA E LONA PLÁSTICA
09	REVESTIMENTO CIMENTADO POLIDO E IMPERMEABILIZADO COM TRAÇO 1:3:4 (CIMENTO, AREIA GROSSA E PEDRA BRITADA) EM PLACAS DE CONCRETO DE FCK=250 NfG/CM², COM ESPESURA DE 5cm

LEGENDA ESPECIFICAÇÕES



LEGENDA PISO TÁTIL

	PISO TÁTIL DE ALERTA DE BORRACHA SINTÉTICA 25X25 - ESP. 5mm - COR: TELHA - REF. 0630 DAUD OU EQUIVALENTE
	PISO TÁTIL DIRECIONAL DE BORRACHA SINTÉTICA 25X25 - ESP. 5mm - COR: TELHA - REF. 0630 DAUD OU EQUIVALENTE

TABELA DE PISO TÁTIL

CÓD	DESCRIÇÃO	COMPRIMENTO (M LINEAR)
PA	PISO TÁTIL DE ALERTA REF.: UNISTEIN, ESPESSURA 6CM, COR GRAFITE	45
PD	PISO PODOTÁTIL DIRECIONAL REF.: UNISTEIN, ESPESSURA 6CM, COR GRAFITE	350

REV.	DESCRIÇÃO	DATA	EEXC.	VERIF.	APROV.
01	COMPATIBILIZAÇÃO INTERNA	01/2026	WL	GF	SL
00	EMIÇÃO INICIAL	12/2025	WL	GF	SL

CONTRATADA:		RE:	Sinval Ladeira
		REG. CRE:	28.498/D
		ASS: SINIVAL LADEIRA	13797247672

CONTRATANTE:	SAAE DE SÃO MATEUS
--------------	--------------------

MUNICÍPIO/ÁREA:	SÃO MATEUS/ES
-----------------	---------------

PROGRAMA:	VALÃO
-----------	-------


TÍTULO E CONTEÚDO:	PROJETO URBANO
--------------------	----------------

COMUNICAÇÃO VISUAL - PARTE 03 / DET. FAIXA DE			
---	--	--	--


PEDESTRE 01			
-------------	--	--	--

DATA:	DEZEMBRO/2025	ESCALA:	INDICADA	FOLHA:	08/10
-------	---------------	---------	----------	--------	-------


ARQUIVO:	URB-PE-SMT936-MYVN-122025-R01
----------	-------------------------------

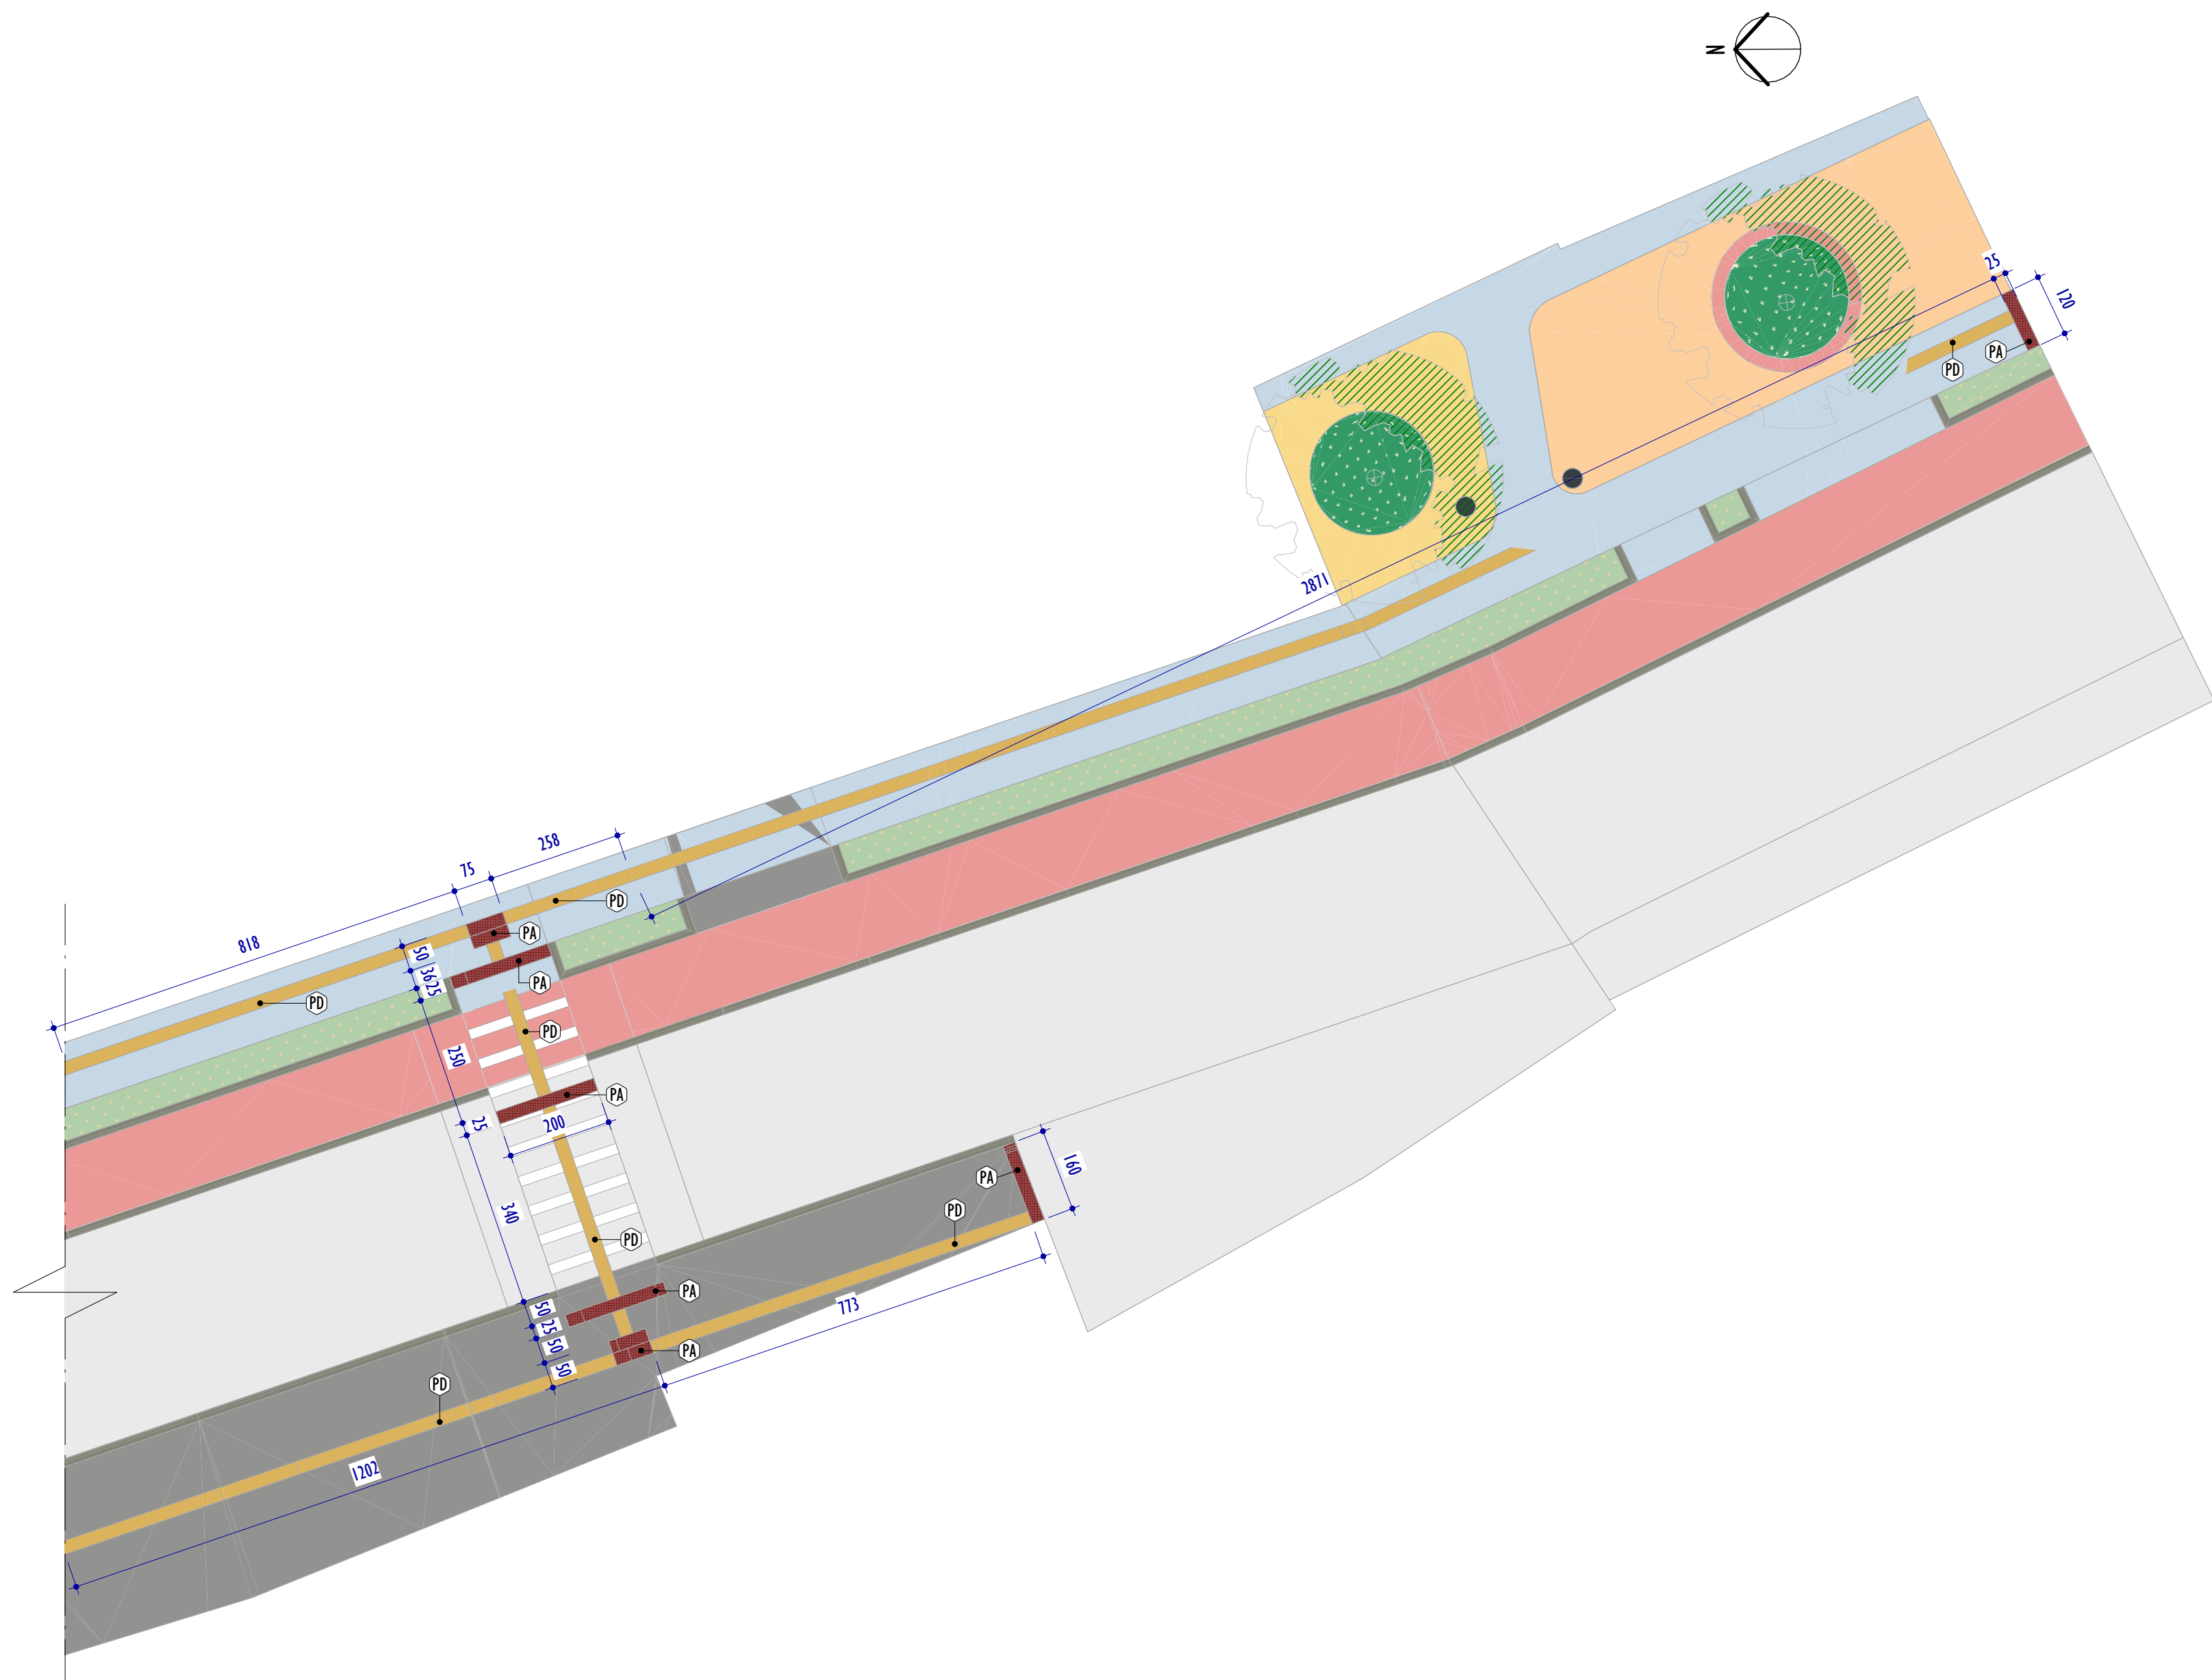


1 PLANTA DE COMUNICAÇÃO VISUAL - PARTE 04
ESCALA: 1 : 100

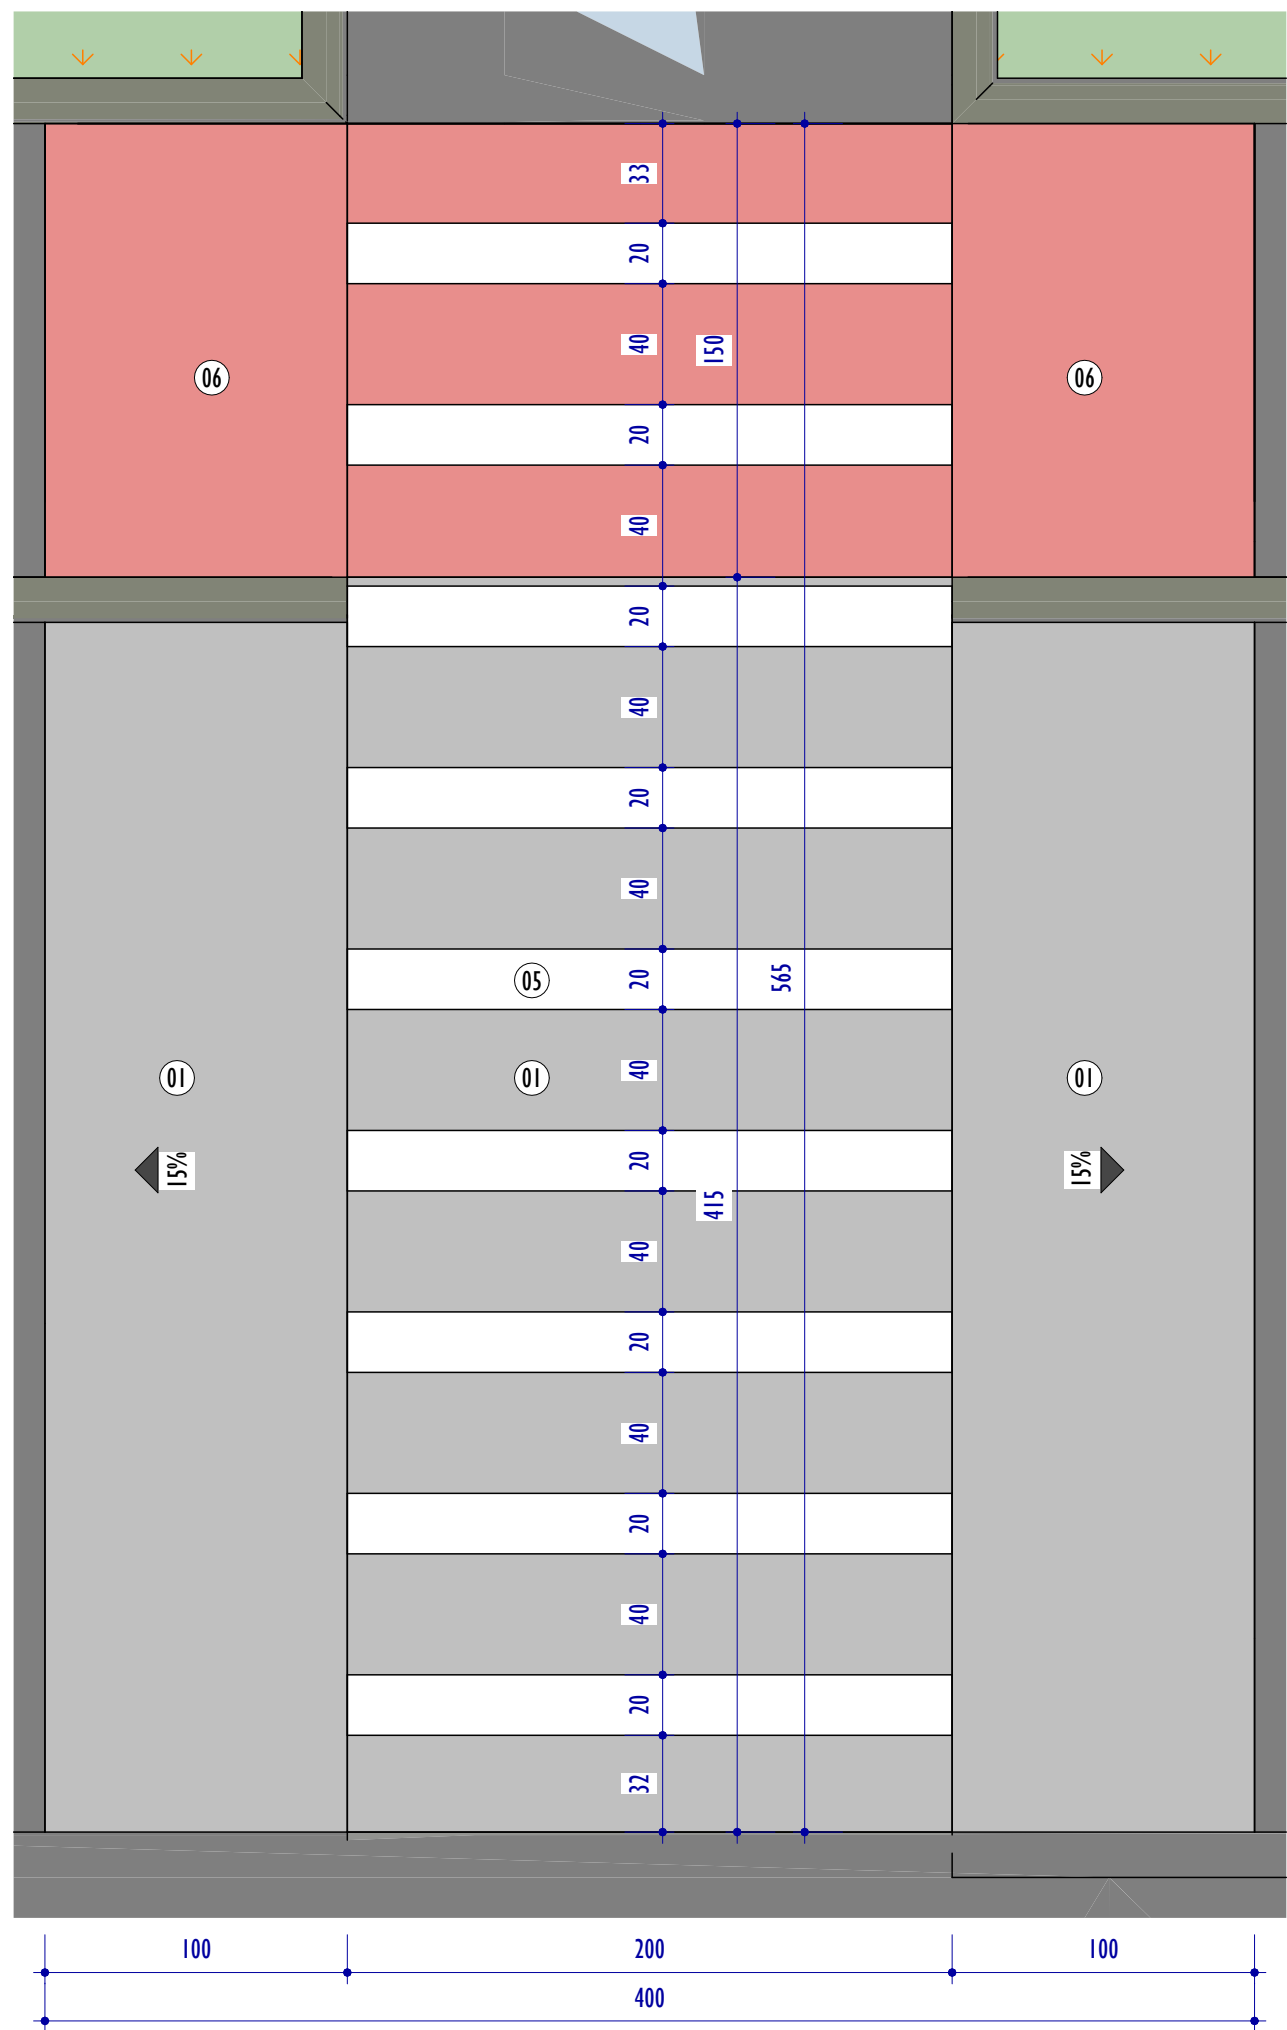


2 DET. FAIXA ELEVADA DE PEDESTRE 02
ESCALA: 1 : 25

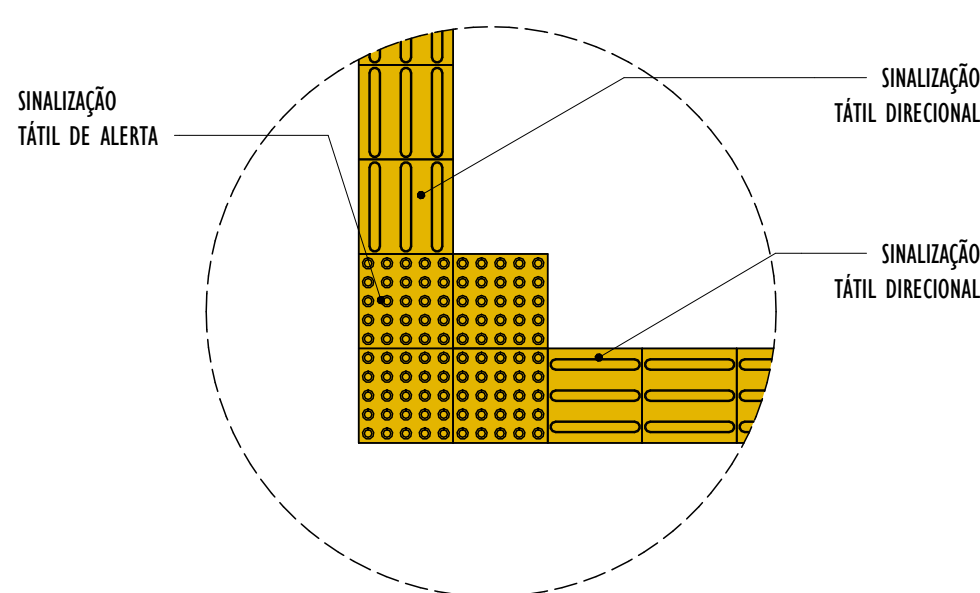


3 DET. ENCONTRO 2 DIREÇÕES PISO TÁTIL
ESCALA: 1 : 20

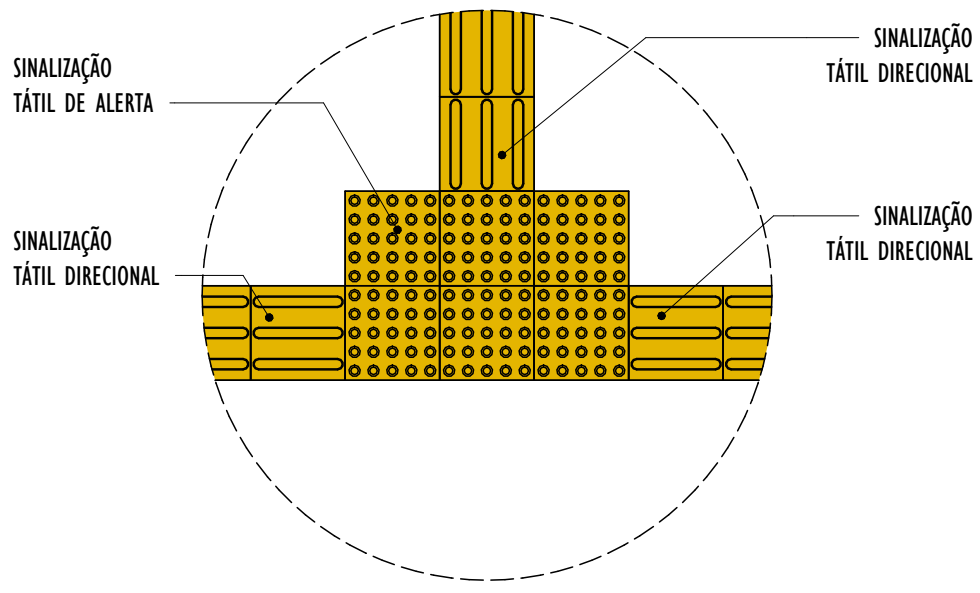


4 DET. ENCONTRO 3 DIREÇÕES PISO TÁTIL
ESCALA: 1 : 20

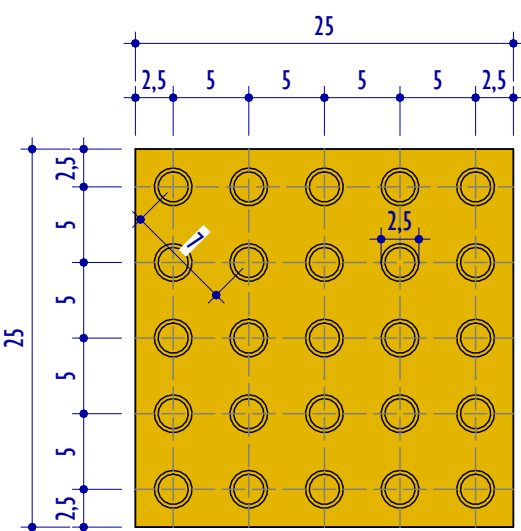

5 DET. PISO TÁTIL ALERTA
ESCALA: 1 : 5

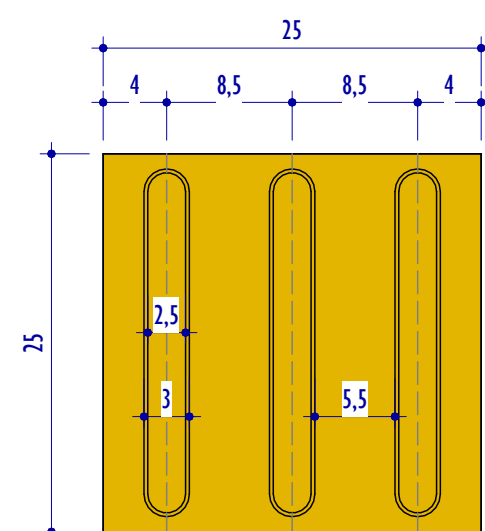

7 DET. PISO TÁTIL DIRECIONAL
ESCALA: 1 : 5

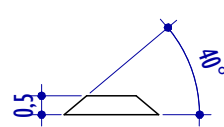

6 DET. ALTURA DO RELEVO
ESCALA: 1 : 2

NOTAS GERAIS:

1. CONFERIR MEDIDAS NO LOCAL;
2. TODAS AS DIMENSÕES ESTÃO EM CENTÍMETROS;
3. AS COTAS PREVALECEM SOBRE O DESENHO;
4. OS DESENHOS DE MAIOR ESCALA PREVALECEM SOBRE OS DE MENOR ESCALA;
5. OS DESENHOS REFEREM-SE AS CARACTERÍSTICAS DIMENSIONAIS, FUNCIONAIS E PLÁSTICAS DE CADA ELEMENTO DETALHADO, ASPECTOS RELATIVOS À ESTABILIDADE ESTRUTURAL, ENCAIXES, COLAS E FIXAÇÕES SÃO DE RESPONSABILIDADE DO EXECUTOR;
6. OS CAIMENTOS DAS ÁREAS MOLHADAS DEVERÃO SER NO MÍNIMO DE 0,5%;
7. TODAS AS PEÇAS EM GRANITO DEVERÃO TER ACABAMENTO POLIDO, EXCETO QUANDO INDICADO EM PLANTA DE FORMA DISTINTA;
8. TODAS AS BONECAS DE PORTAS SERÃO DE 10CM, EXCETO QUANDO ANOTADO DE MODO DISTINTO;
9. PORTAS E JANELAS ESTÃO DETALHADAS NA PRANCHA DE DETALHAMENTO DE ESQUADRIAS.

TABELA DE ACABAMENTOS - PISOS EXTERNOS	
CÓD.	DESCRIÇÃO
01	REVESTIMENTO EM PISO INTERTRAVADO COM BLOCO RETANGULAR ESP=6CM
02	PINTURA EPOXI PARA PISO NA COR AZUL POLAR, REF: SUVINIL OU SIMILAR
03	PINTURA EPOXI PARA PISO NA COR LARANJA, REF: SUVINIL OU SIMILAR
04	PISO EMBORRACHADO EM EPDM, GRANULOMETRIA DE 1,50cm, REVESTIDO NA COR LARANJA
05	PINTURA EPOXI PARA PISO NA COR BRANCO, REF: SUVINIL OU SIMILAR
06	PINTURA EPOXI PARA PISO NA COR MELANCIA, REF: SUVINIL OU SIMILAR
07	PINTURA EPOXI PARA PISO NA COR AMBROSIA, REF: SUVINIL OU SIMILAR
08	PISO DE REGULARIZAÇÃO EM CONCRETO MAGRO COM LASTRO DE BRITA E LONA PLÁSTICA
09	REVESTIMENTO CIMENTADO POLIDO E IMPERMEABILIZADO COM TRAÇO 1:3:4 (CIMENTO, AREIA GROSSA E PEDRA BRITADA) EM PLACAS DE CONCRETO DE FCK=250 NfG/CM², COM ESPESURA DE 5cm


LEGENDA ESPECIFICAÇÕES	
	PISO
	TETO
	PAREDE
	DIVERSOS
LEGENDA PISO TÁTIL	
	PISO TÁTIL DE ALERTA DE BORRACHA SINTÉTICA 25X25 - ESP. 5mm - COR: TELHA - REF. 0630 DAUD OU EQUIVALENTE
	PISO TÁTIL DIRECIONAL DE BORRACHA SINTÉTICA 25X25 - ESP. 5mm - COR: TELHA - REF. 0630 DAUD OU EQUIVALENTE

TABELA DE PISO TÁTIL		COMPRIMENTO (M LINEAR)			
CÓD	DESCRIÇÃO				
PA	PISO TÁTIL DE ALERTA REF.: UNISTEIN, ESPESURA 6CM, COR GRAFITE	45			
PD	PISO PODOTÁTIL DIRECIONAL REF.: UNISTEIN, ESPESURA 6CM, COR GRAFITE	350			
REV.	DESCRIÇÃO	DATA	EEXC.	VERIF.	APROV.
01	COMPATIBILIZAÇÃO INTERNA	01/2026	WL	GF	SL
00	EMIÇÃO INICIAL	12/2025	WL	GF	SL


CONTRATADA:		RE:	Sinval Ladeira
		REG. CRE:	28.498/D
		ASS: SINVAL LADEIRA:13797247672	Assinado em 09/09/2025 por SINVAL LADEIRA:13797247672

CONTRATANTE:	SAAE DE SÃO MATEUS
MUNICÍPIO/ÁREA:	SÃO MATEUS/ES
PROGRAMA:	VALÃO


TÍTULO E CONTEÚDO:		PROJETO URBANO			
COMUNICAÇÃO VISUAL - PARTE 04 / DET. FAIXA DE PEDESTRE 02					
DATA:	DEZEMBRO/2025	ESCALA:	INDICADA	FOLHA:	09/10
ARQUIVO:	URB-PE-SMT936-MYVN-122025-R01				

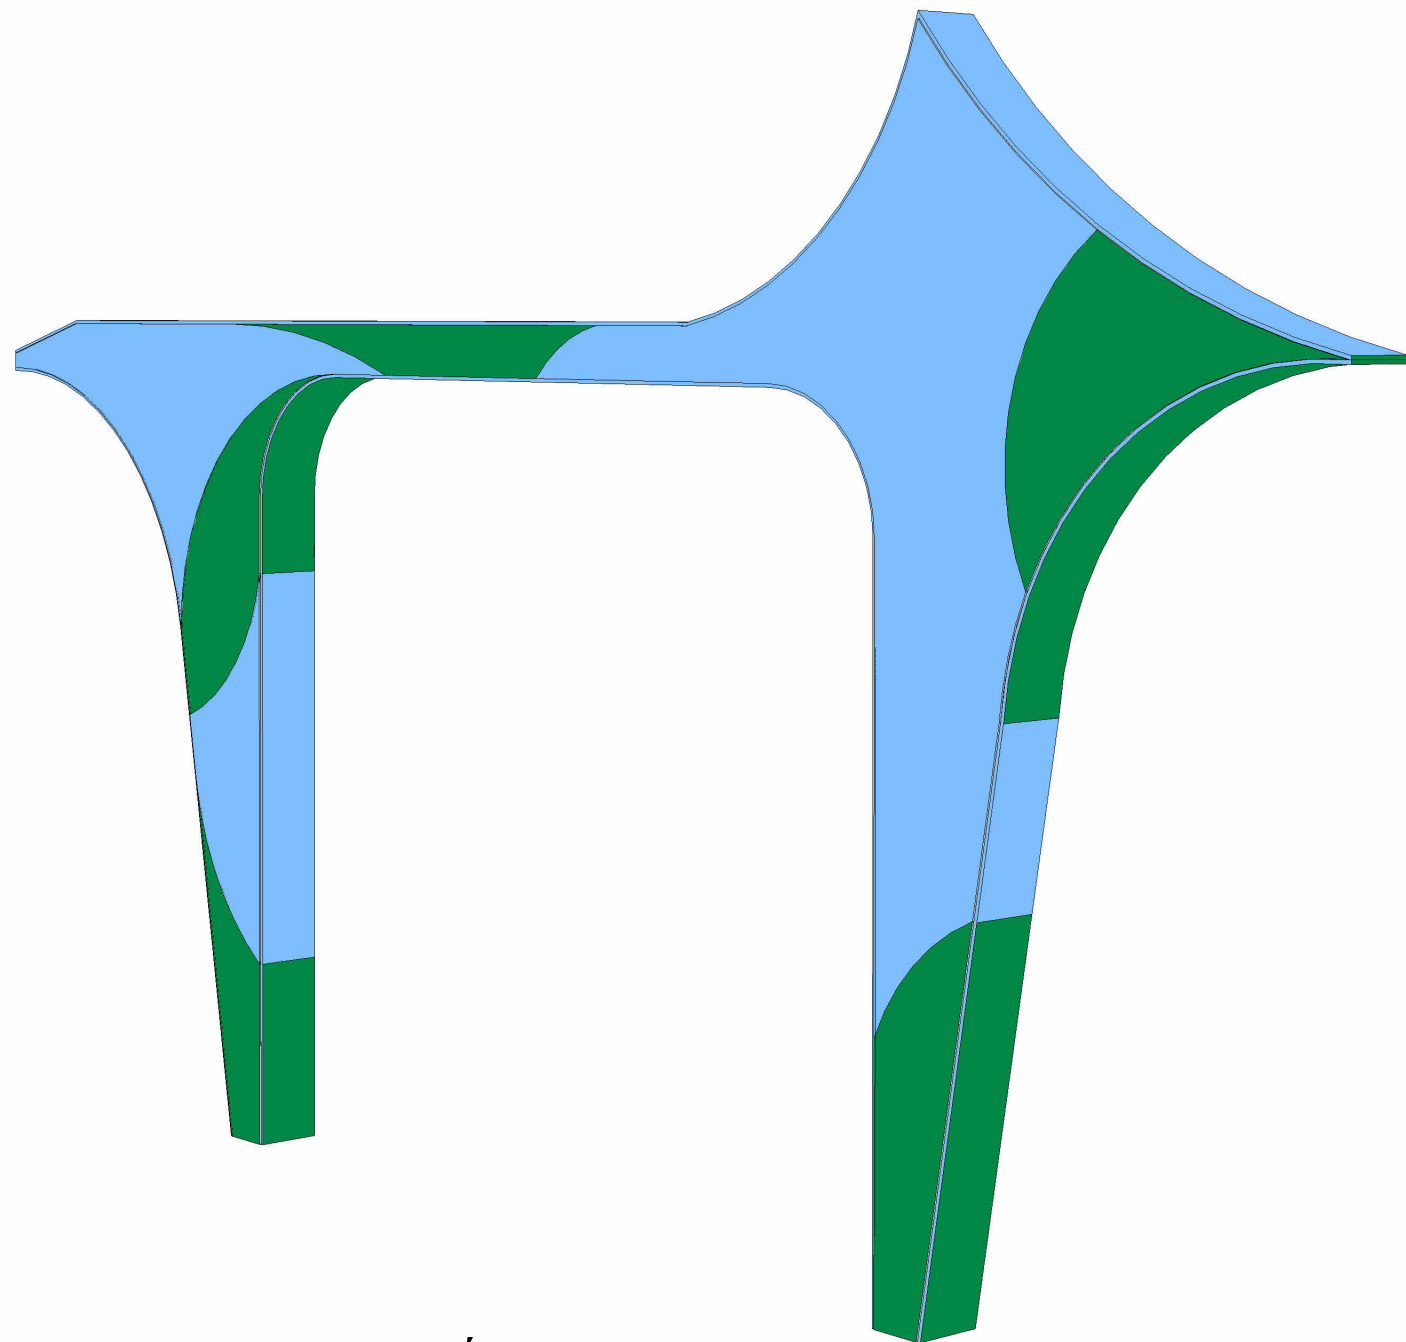


1 PERSPECTIVA PÓRICO
ESCALA: 1 : 5

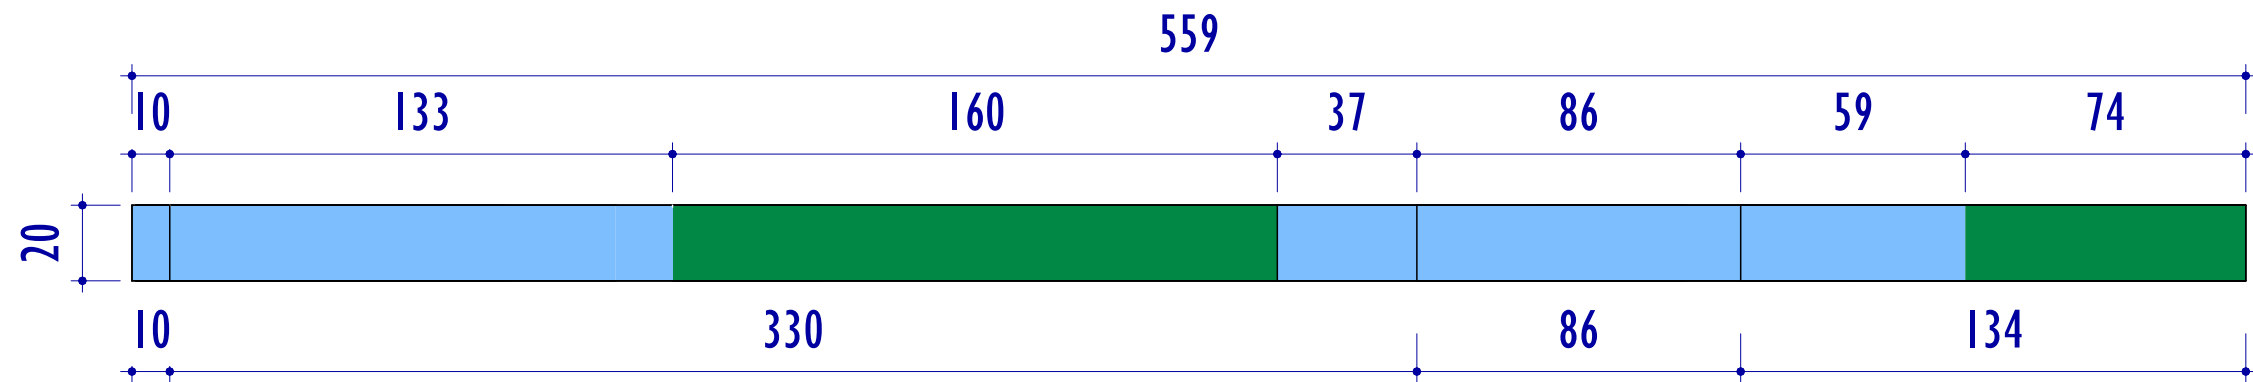

2 PLANTA PÓRICO
ESCALA: 1 : 20

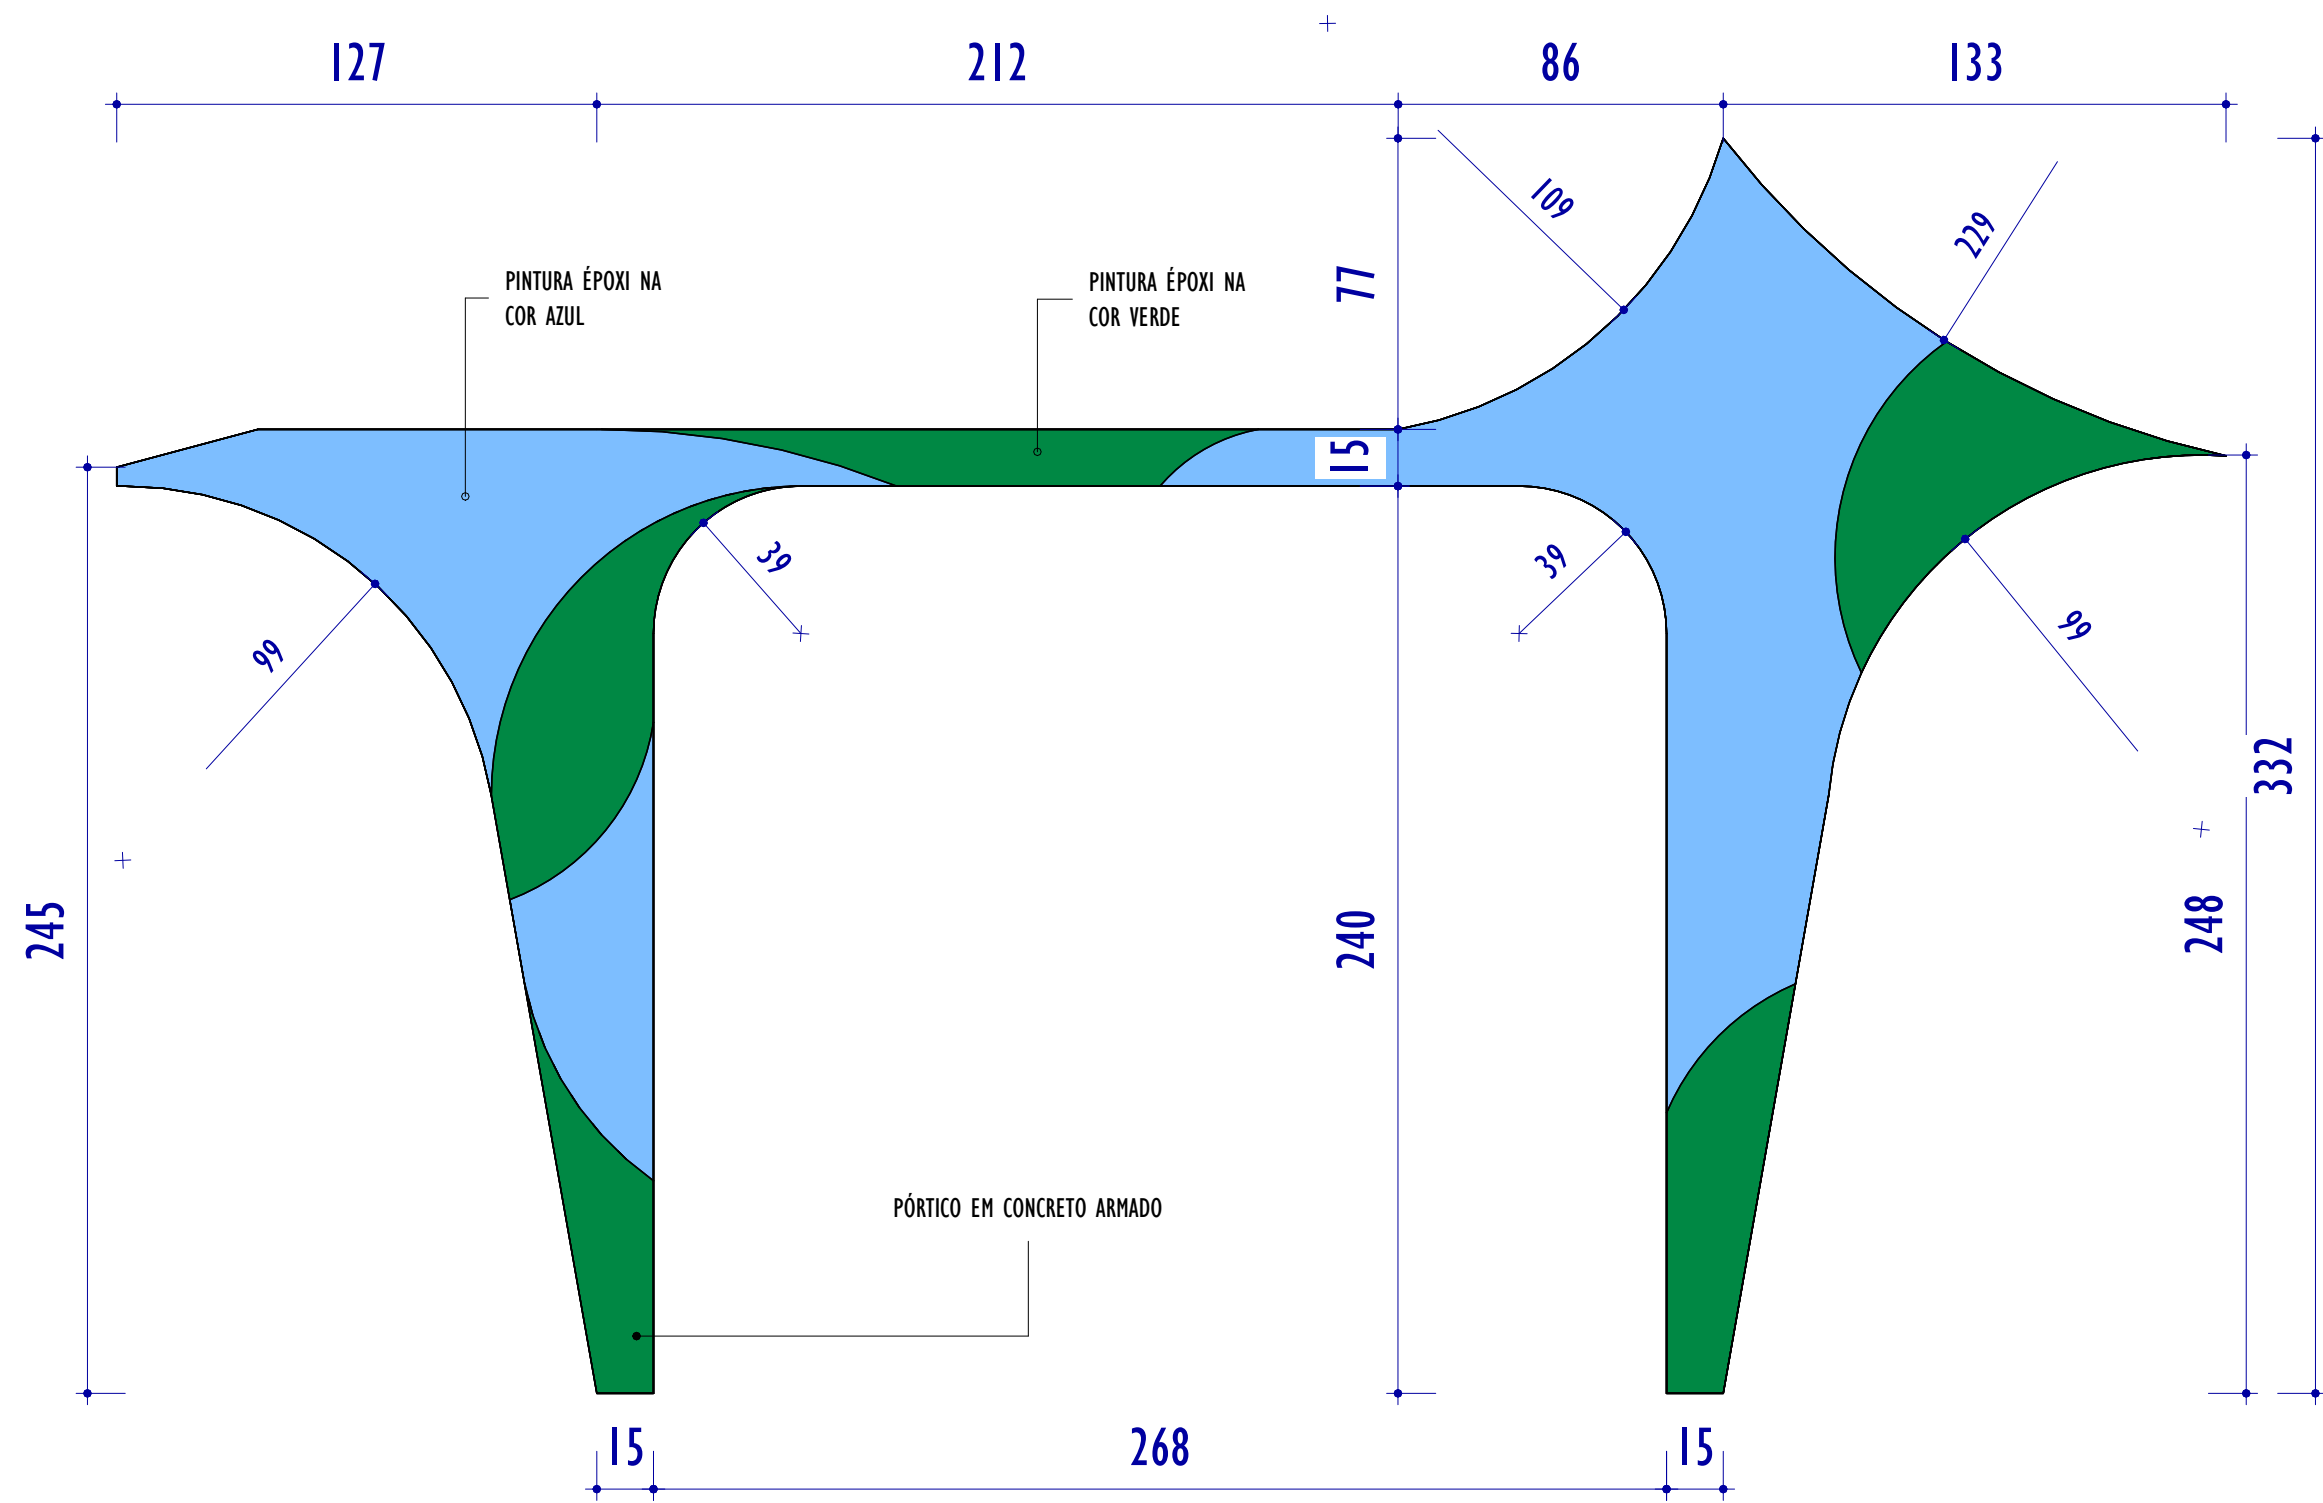

3 VISTA FRONTAL PÓRICO
ESCALA: 1 : 20

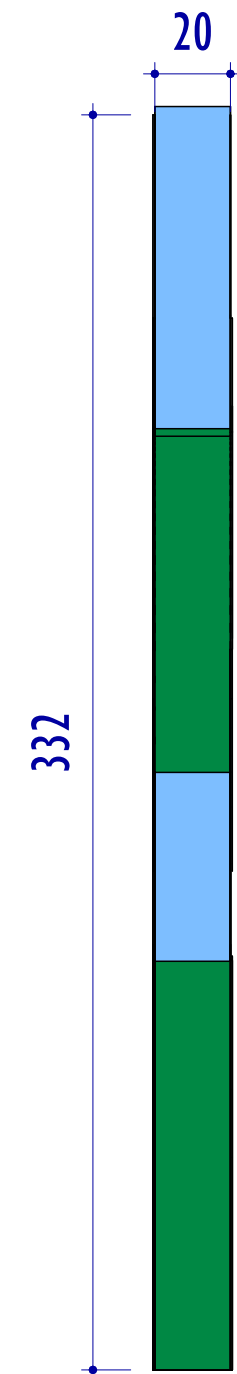

4 VISTA LATERAL PÓRICO
ESCALA: 1 : 20

NOTAS GERAIS:

1. CONFERIR MEDIDAS NO LOCAL;
2. TODAS AS DIMENSÕES ESTÃO EM CENTÍMETROS;
3. AS COTAS PREVALECEM SOBRE O DESENHO;
4. OS DESENHOS DE MAIOR ESCALA PREVALECEM SOBRE OS DE MENOR ESCALA;
5. OS DESENHOS REFEREM-SE ÀS CARACTERÍSTICAS DIMENSIONAIS, FUNCIONAIS E PLÁSTICAS DE CADA ELEMENTO DETALHADO, ASPECTOS RELATIVOS À ESTABILIDADE ESTRUTURAL, ENCAIXES, COLAS E FIXAÇÕES SÃO DE RESPONSABILIDADE DO EXECUTOR;
6. OS CAIMENTOS DAS ÁREAS MOLHADAS DEVERÃO SER NO MÍNIMO DE 0,5%;
7. TODAS AS PEÇAS EM GRANITO DEVERÃO TER ACABAMENTO POLIDO, EXCETO QUANDO INDICADO EM PLANTA DE FORMA DISTINTA;
8. TODAS AS BONECAS DE PORTAS SERÃO DE 10CM, EXCETO QUANDO ANOTADO DE MODO DISTINTO;
9. PORTAS E JANELAS ESTÃO DETALHADAS NA PRANCHA DE DETALHAMENTO DE ESQUADRIAS.

ACABAMENTO VERTICAIS - ACABAMENTOS EXTERNOS					
DESCRIÇÃO					
REVESTIMENTO EM PINTURA ÉPOXI, COR AZUL. REF: SUVINIL OU SIMILAR					
REVESTIMENTO EM PINTURA ÉPOXI, COR VERDE. REF: SUVINIL OU SIMILAR					
REV.	DESCRIÇÃO	DATA	EXEC.	VERIF.	APROV.
01	COMPATIBILIZAÇÃO INTERNA	01/2026	WL	GF	SL
00	EMIÇÃO INICIAL	12/2025	WL	GF	SL
CONTRATADA:		RE:	Sinval Ladeira		
		REG. CRE:	28.498/D		
		ASS:	SINVAL LADEIRA: 13797247672		
Assinado eletronicamente pelo SIMEPLAC Assinado em 02/07/2025 Data: 2025.01.13 13:11:08 -0700					
CONTRATANTE:		SAAE DE SÃO MATEUS			
MUNICÍPIO/ÁREA:		SÃO MATEUS/ES			
PROGRAMA:		VALÃO			
TÍTULO E CONTEÚDO:		PROJETO URBANO DETALHAMENTO DO PÓRICO			
DATA:	DEZEMBRO/2025	ESCALA:	INDICADA	FOLHA:	10/10
ARQUIVO:	URB-PE-SMT936-MYVN-122025-R01				