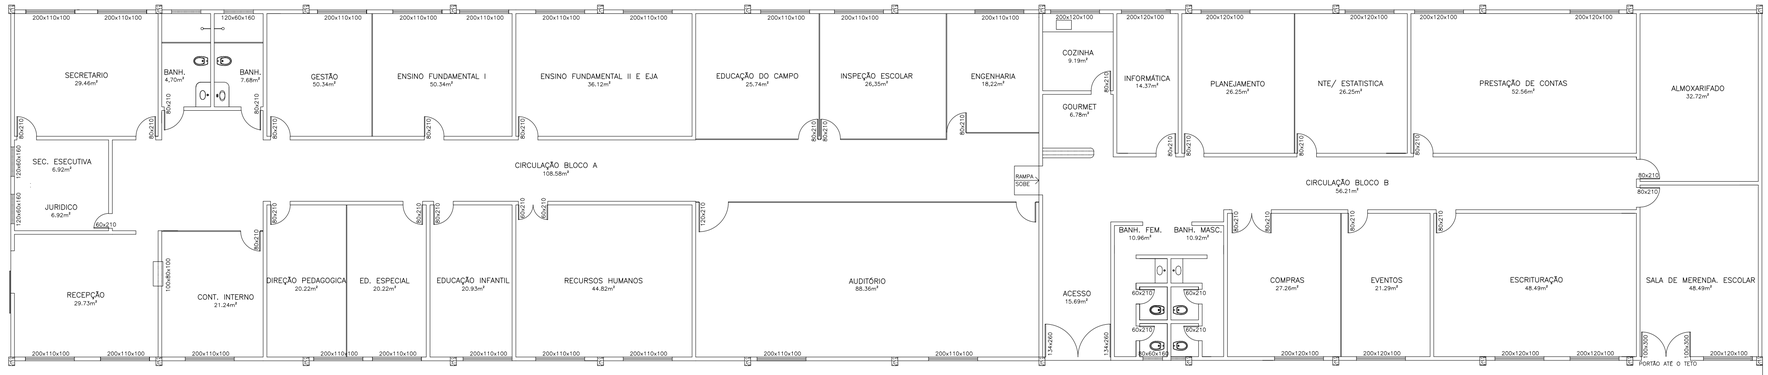

1 PLANTA BAIXA SME – LEVANTAMENTO
1/125

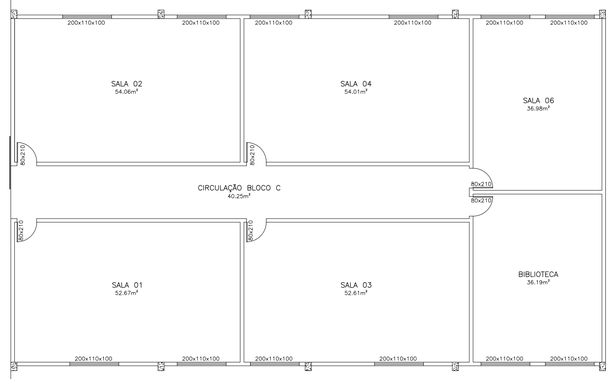

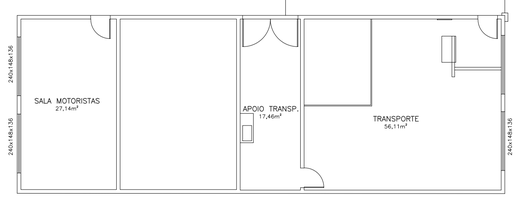

PREFEITURA MUNICIPAL DE SÃO MATEUS
ADM 2021/2024
SECRETARIA MUNICIPAL DE EDUCAÇÃO

TÍTULO: REFORMA DA SECRETARIA MUNICIPAL DE EDUCAÇÃO

LOCAL: R. DUQUE DE CAXIAS, 194 - CARAPINA, SÃO MATEUS - ES, 29933-030

PROPRIETÁRIO	RESP. TÉCNICO ENG. CIVIL:	DESENHO:
MUNICIPIO DE SÃO MATEUS, ESTADO DO ESPIRITO SANTO	GRAZIELI FERREIRA RIBEIRO Engenheira Civil	MAHELLY RAPHAELLY

CONTEÚDO:	DATA:	REVISÃO:	FOLHA:	ESCALA:
PLANTA DE LEVANTAMENTO	07/2022	02	01/05	INDICADA