




PLANTA DE COBERTURA
ESCALA: 1/50

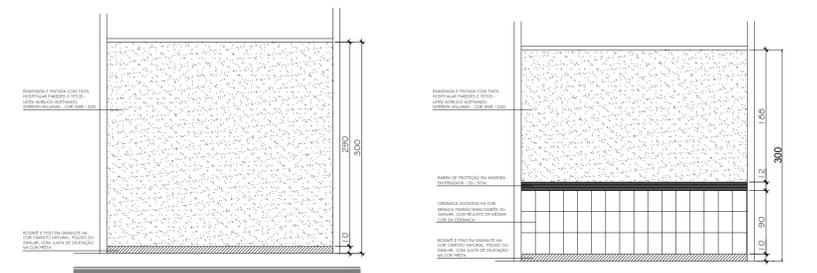


DET. 01
SALA DE EDUCAÇÃO EM SAÚDE, RECEPÇÃO, CONSULTÓRIO MÉDICO, CONSULTÓRIO GINECOLÓGICO, CONSULTÓRIO ODONTOLÓGICO, ADMINISTRAÇÃO.

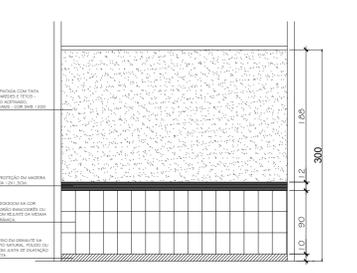


DET. 02
SALA DE ATENDIMENTO E CIRCULAÇÃO.

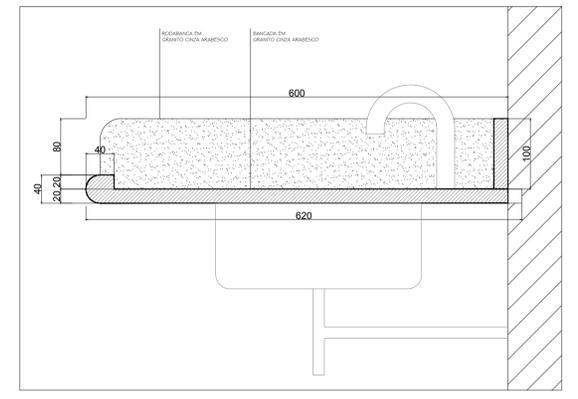


DET. BANCADAS, SALA DE EDUCAÇÃO EM SAÚDE, CURATIVO, EXPURGO, ESTERILIZAÇÃO, E COZINHA.

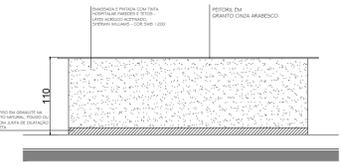


DET. BALCÃO DE ATENDIMENTO

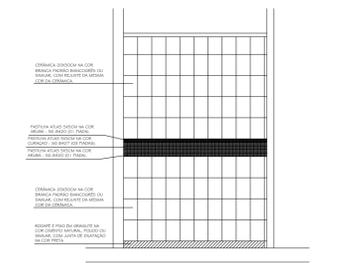

DET. 03
W.C. FARMÁCIA, SALA DE VACINAÇÃO, SALA DE NEBULIZAÇÃO, SALA DE CURATIVO, ALMOXARIFADO, W.C., W.C. FUNCIONÁRIOS, EXPURGO, ESTERILIZAÇÃO, COZINHA E ÁREA DE SERVIÇO.

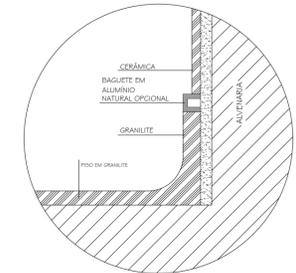

DET. ENCONTRO GRANILITE COM CERÂMICA E DO RODAPÉ CURVO

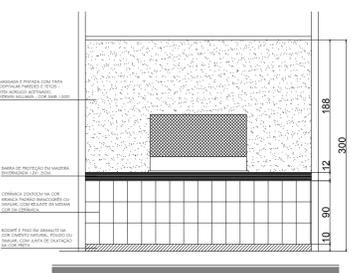

DET. ABERTURA DA FARMÁCIA

DETALHES
SEM ESCALA

CARIMBOS:				
 PREFEITURA MUNICIPAL DE SÃO MATEUS ADM 2017/2020 SECRETARIA DE OBRAS INFRA ESTRUTURA E TRANSPORTE				
TÍTULO: UNIDADE DE SAÚDE DO BAIRRO SEAC				
LOCAL: RUA ICARO, BAIRRO SEAC, SÃO MATEUS - ES				
RESP. TÉCNICO ENG. CIVIL:		DESENHO: CARLOS H. VINCÍOS E CLEMARIE		
CONTEÚDO: PLANTA DE COBERTURA E DETALHES	DATA: ABRIL/2019	REVISÃO: 0000	FOLHA: 02/03	ESCALA: INDICADA