

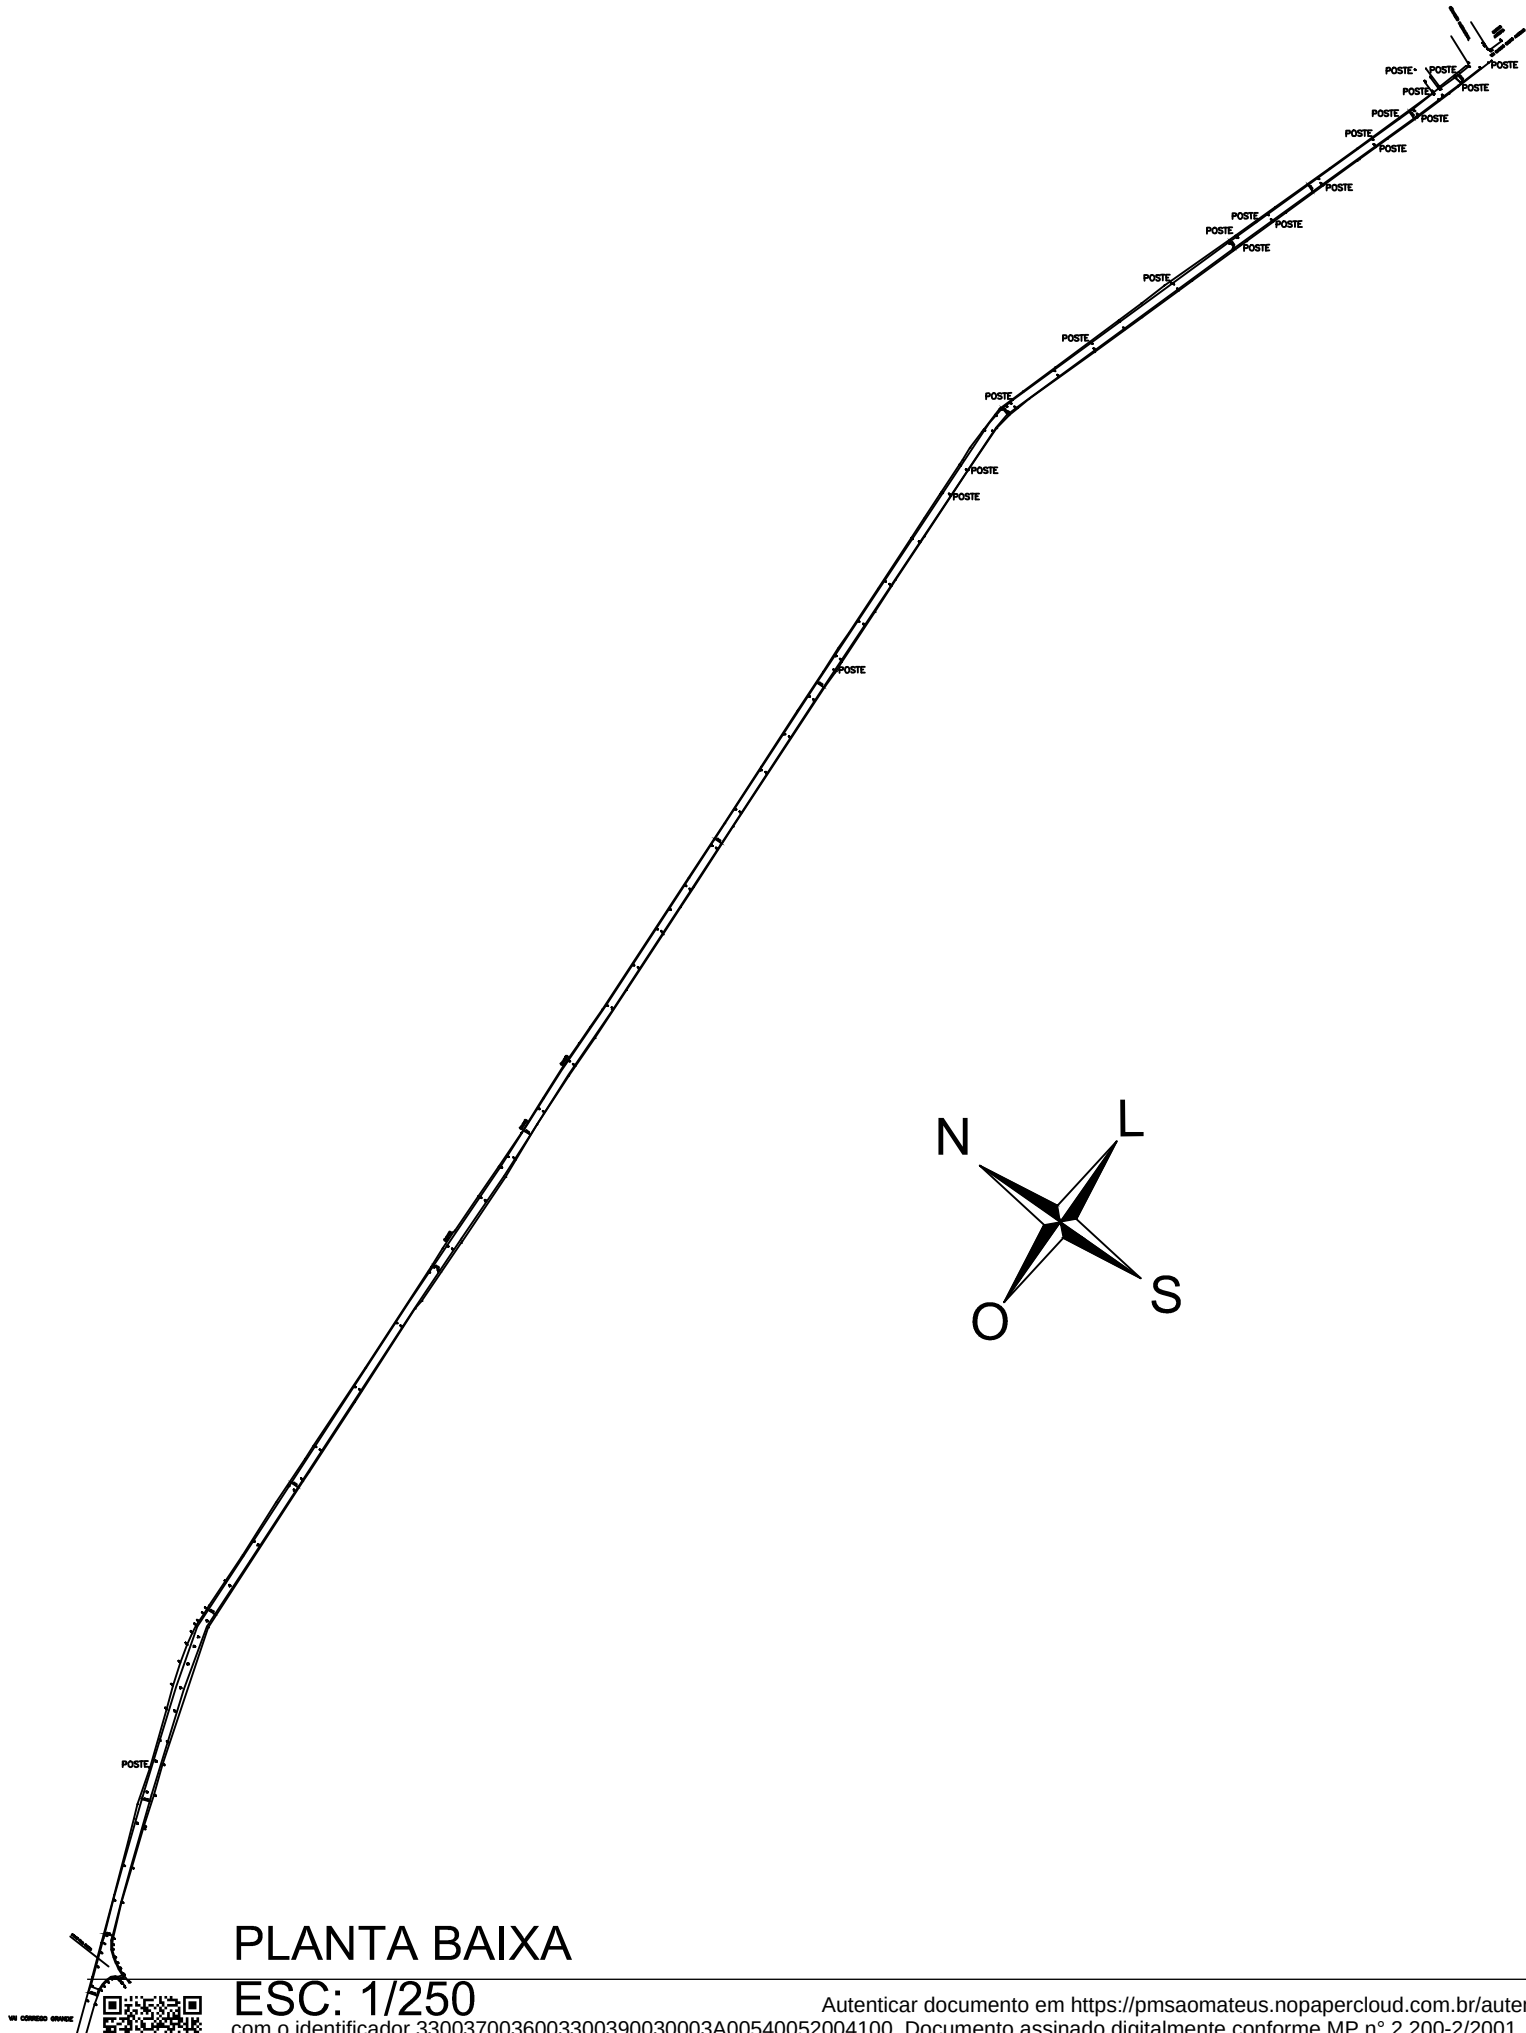



PLANTA BAIXA
ESC: 1/250

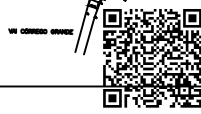

Autenticar documento em <https://pmsaomateus.nopapercloud.com.br/autenticidade>
com o identificador 3300370036003300390030003A00540052004100, Documento assinado digitalmente conforme MP nº 2.200-2/2001, que institui a Infra-estrutura de Chaves Públicas Brasileira - ICP-Brasil.

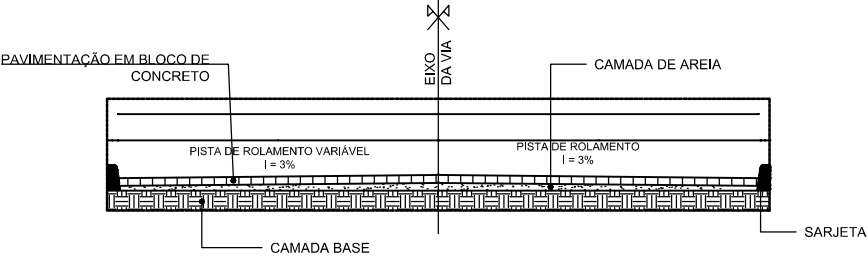

SESSÃO TIPO DA VIA
S/ESC.

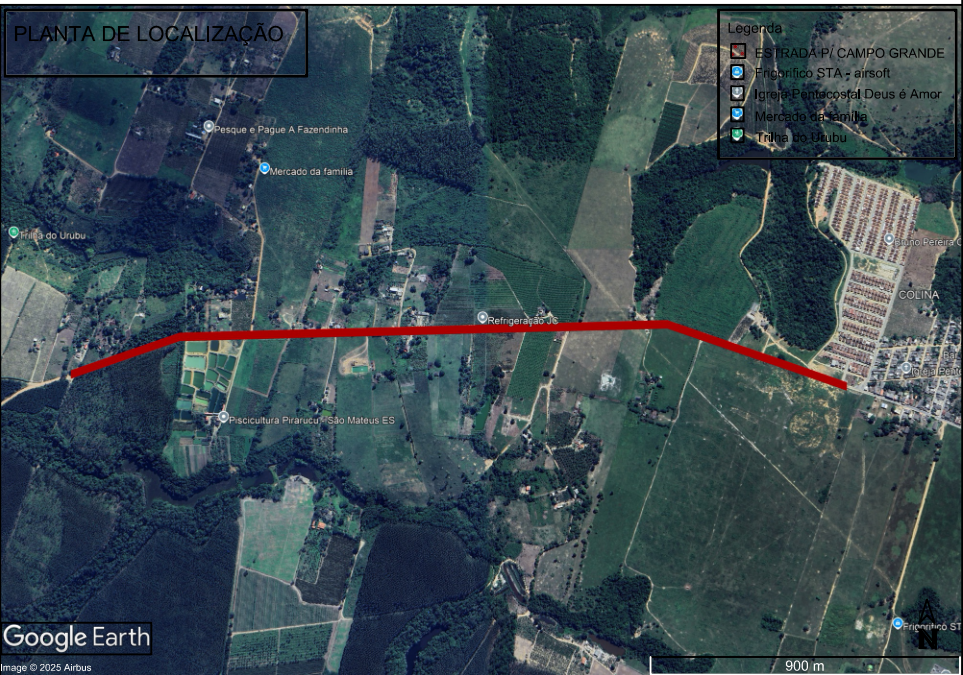

RUA	PAVIMENTAÇÃO	SARJETA	MEIO-FIO	LINEAR
	M²	M	M	M
ESTRADA P/ CAMPO GRANDE	19.240,89	4.757,00	0	2.378,50

POSTE
CAMADA DE ÁREIA OU PÓ DE PEDRA PARA ASSENTAMENTO
PAVIMENTAÇÃO EM BLOCO DE CONCRETO 8CM DE ESPEÇURA
PAVIMENTAÇÃO
CAMADA BASE



PREFEITURA MUNICIPAL DE SÃO MATEUS

ADM 2025/2028

SECRETARIA DE OBRAS INFRAESTRUTURA E TRANSPORTE

TÍTULO:

PAVIMENTAÇÃO DA ESTRADA P/ CÓRREGO GRANDE, AROEIRA - SÃO MATEUS - ES

LOCAL:

ESTRADA P/ CAMPO GRANDE, AROEIRA, SÃO MATEUS - ES

PROPRIETÁRIO MUNICÍPIO DE SÃO MATEUS, ESTADO DO ESPÍRITO SANTO	RESPONSÁVEL TÉCNICO:	DESENHO: ANTÔNIO BARRETO
BRASIL - ICP-Brasil.		DATA: 09/2025
REVISÃO: 0		FOLHA: 01/01
		ESCALA: INDICADA