




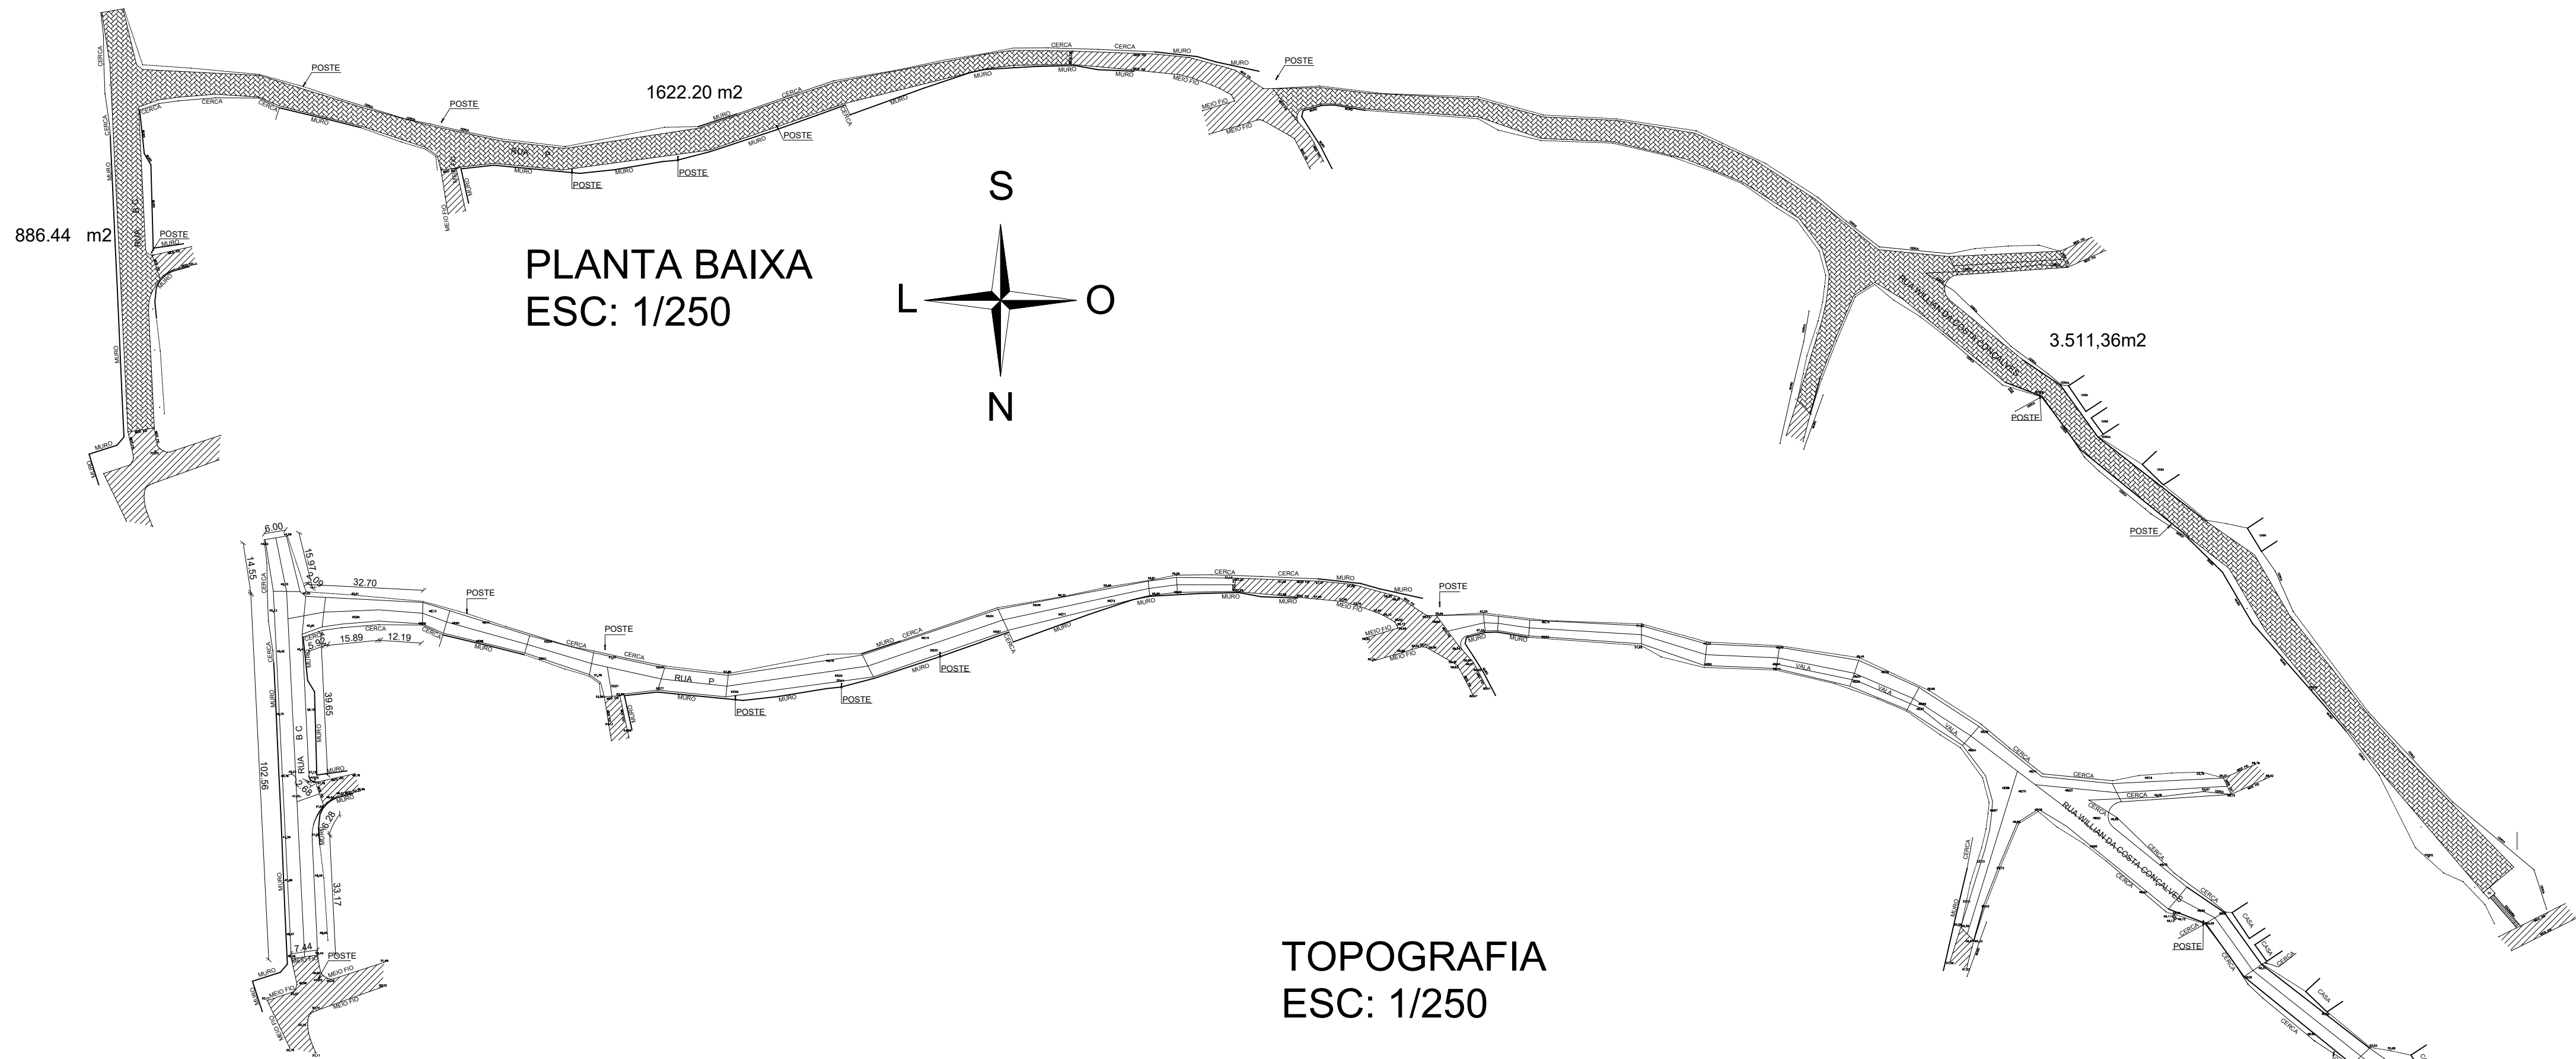


PLANTA BAIXA
ESC: 1/250

TOPOGRAFIA
ESC: 1/250

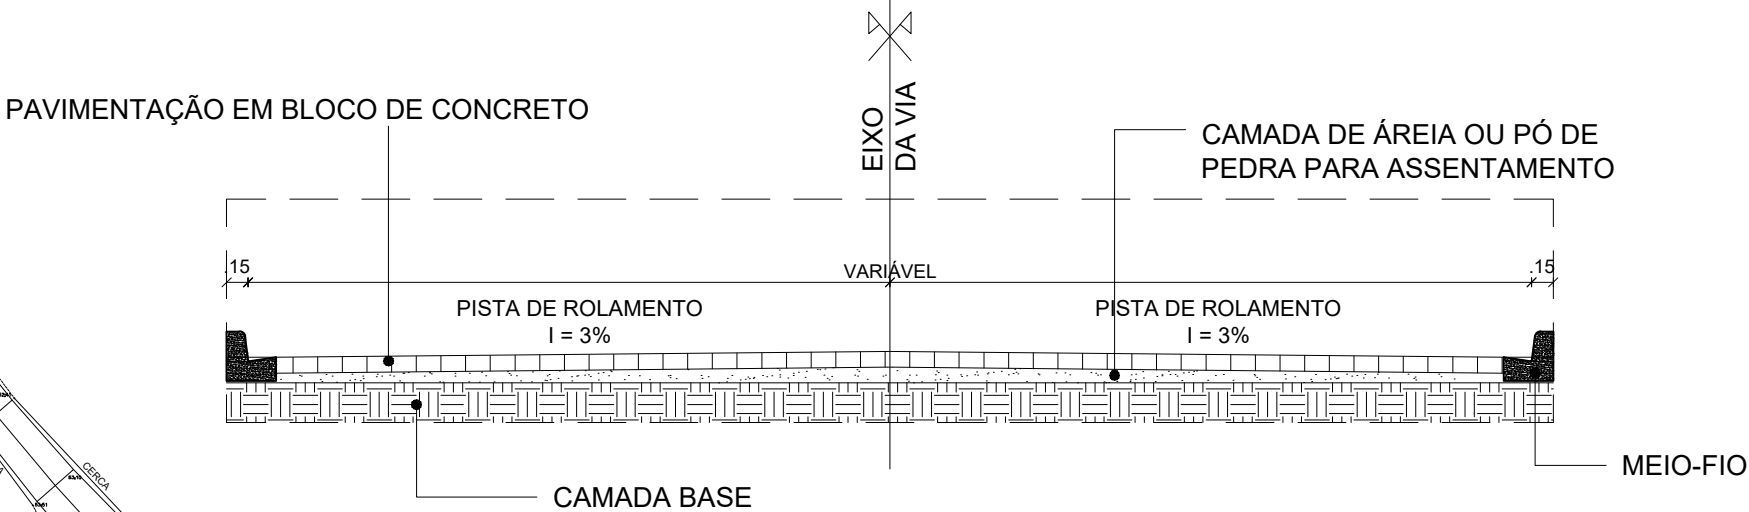

SESSÃO TIPO DA VIA
S/ESC.

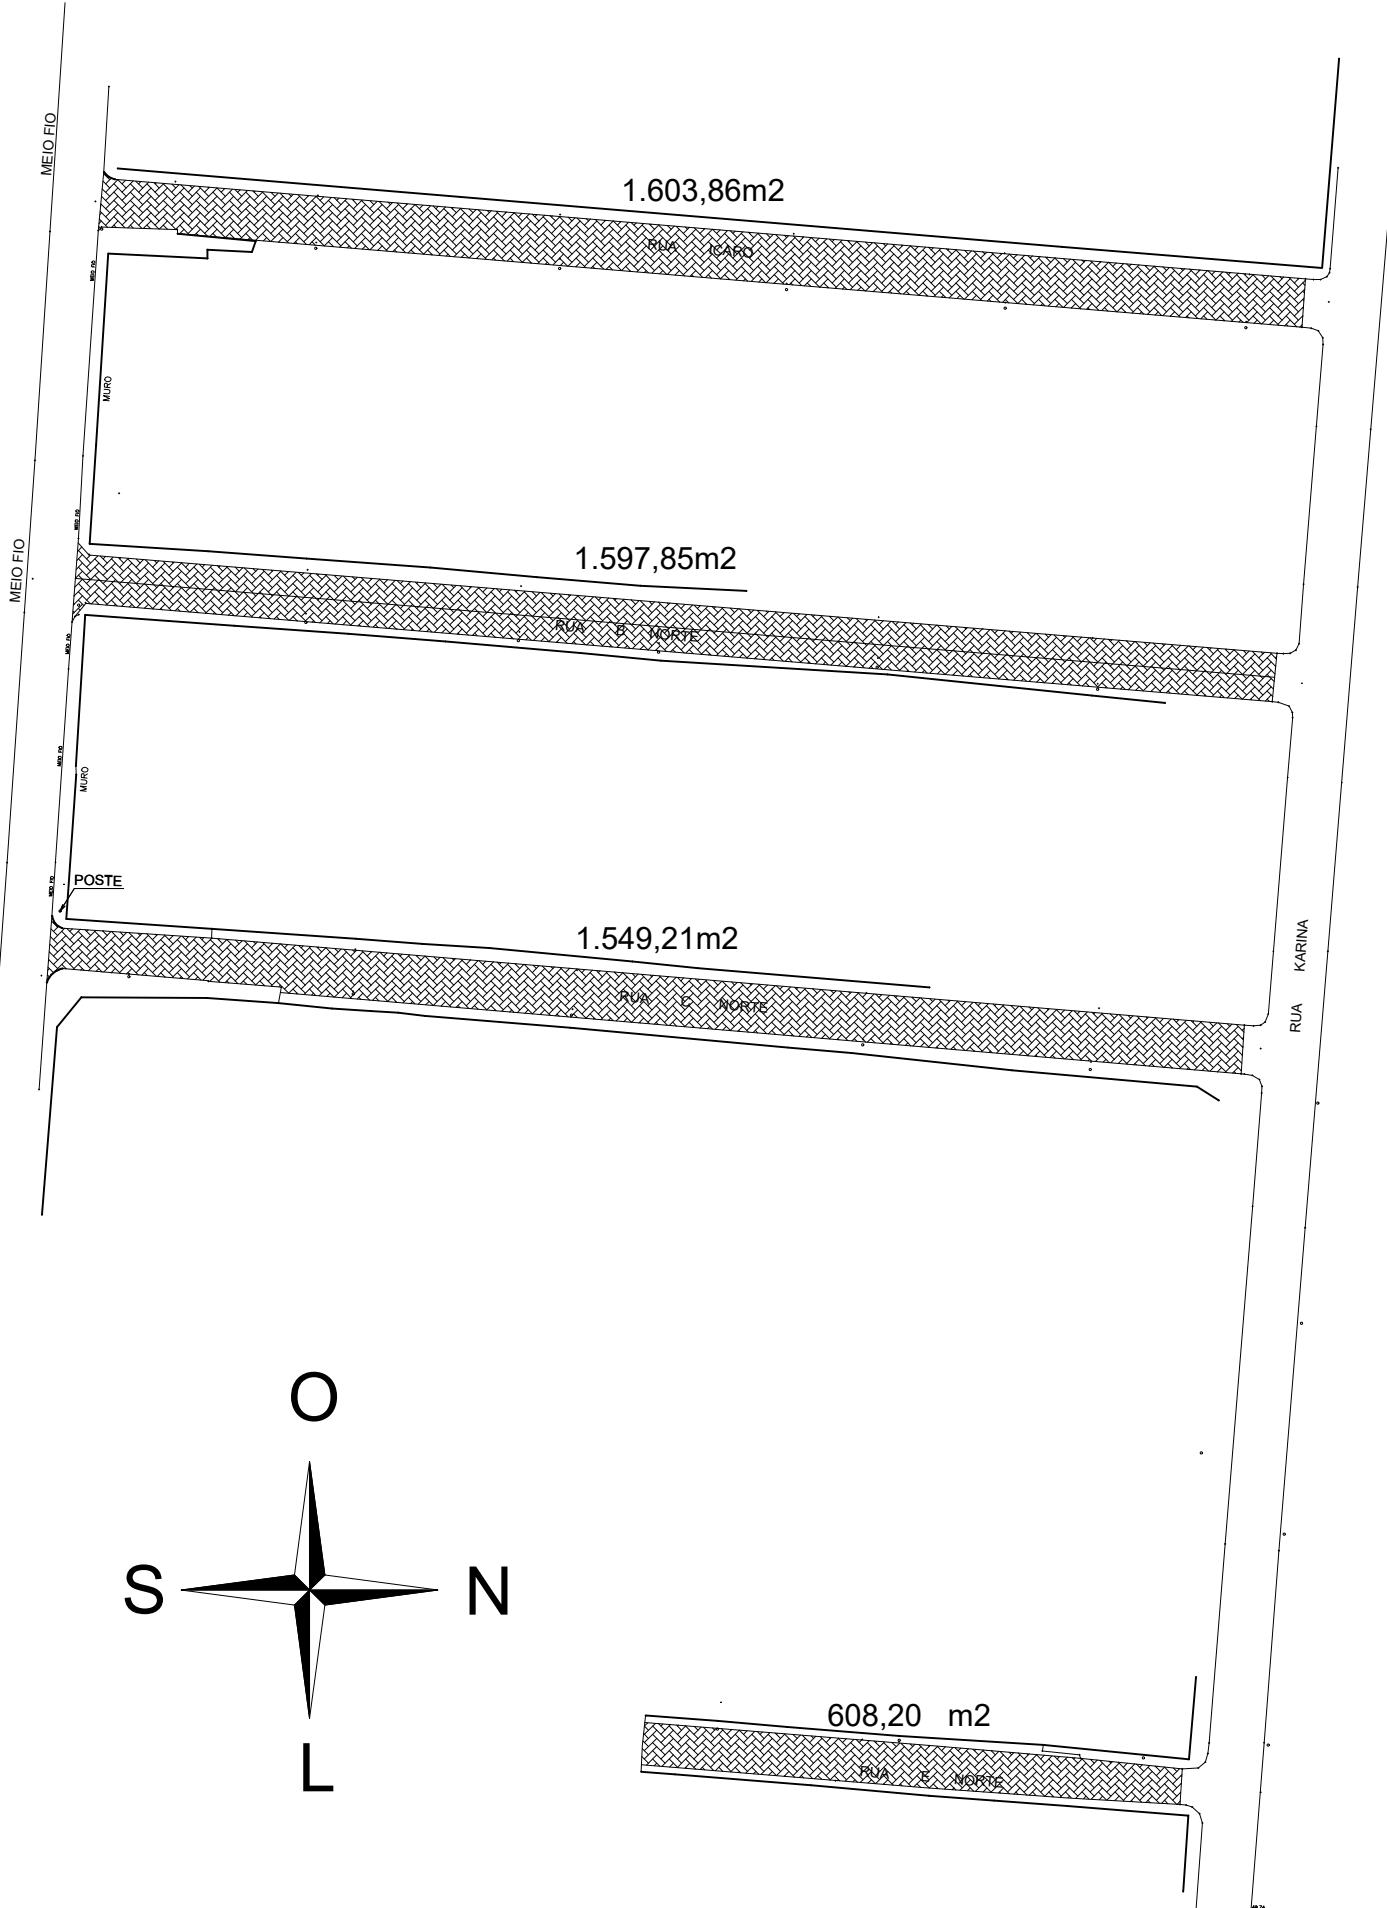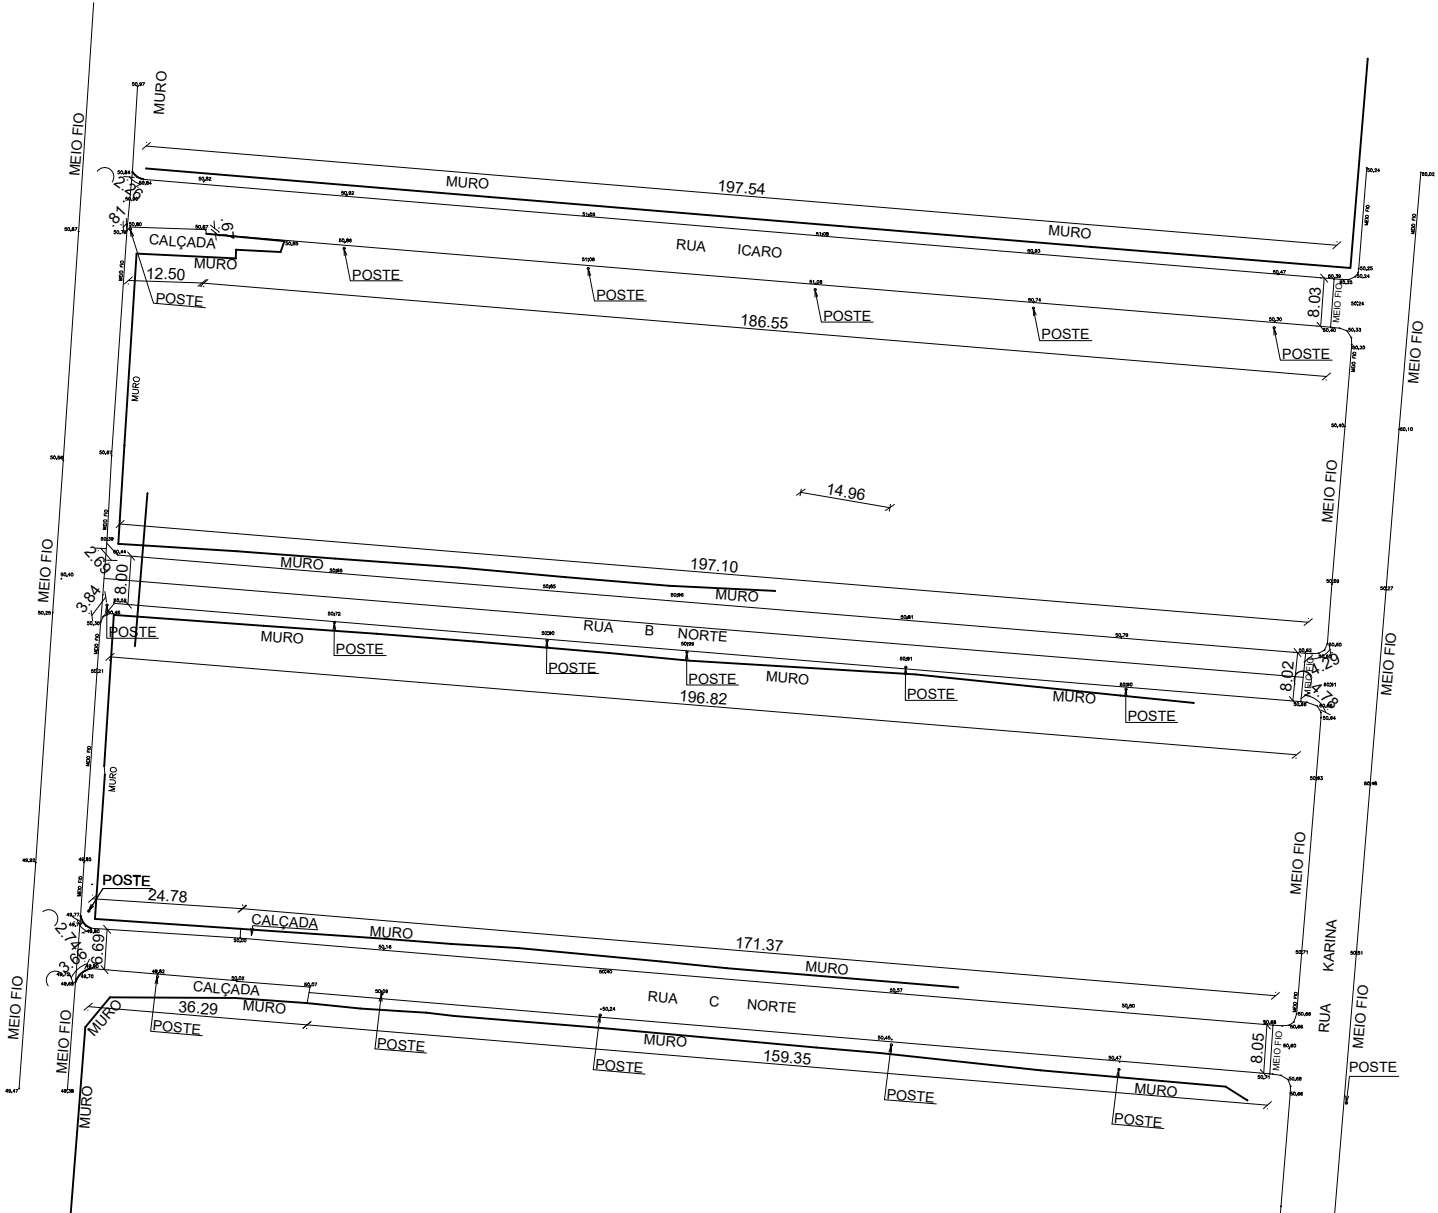

RUA	PAVIMENTAÇÃO	SARJETA	MEIO-FIO
NOME	M²	M	M
RUA ICARO	1.603,86	418,10	418,10
RUA B NORTE	1.597,85	421,61	421,61
RUA C NORTE	1.549,21	418,43	418,43
RUA E NORTE	608,20	191,43	191,43
RUA B C	886,44	250,13	250,13
RUA P	1.622,20	541,53	541,53
RUA WILLIAN DA COSTA GONÇALVES	3.511,36	1.017,76	1.017,76

POSTE	CAMADA DE AREIA OU PÓ DE PEDRA PARA ASSENTAMENTO
PAVIMENTAÇÃO EXISTENTE	PAVIMENTAÇÃO EM BLOCO DE CONCRETO 8CM DE ESPEÇURA
PAVIMENTAÇÃO	MEIO-FIO
CERÇA	
CAMADA BASE	

PREFEITURA MUNICIPAL DE SÃO MATEUS

ADM 2025/2028

SECRETARIA DE DESENVOLVIMENTO URBANO E TRANSPORTES

TÍTULO:

PAVIMENTAÇÃO RUAS SEAC

LOCAL:

RUA ICARO, RUA B NORTE, RUA C NORTE, RUA E NORTE, RUA BC, RUA P, RUA WILLIAN DA COSTA GONÇALVES, NO BAIRRO SEAC, SÃO MATEUS - ES

PROPRIETÁRIO

MUNICÍPIO DE SÃO MATEUS, ESTADO DO ESPÍRITO SANTO

RESPONSÁVEL TÉCNICO:

DESENHO:

ANTÔNIO CARLOS BARRETO

LEVANTAMENTO TOPOGRÁFICO:

PEDRO LUIZ DE SOUZA NASCIMENTO

CONTEÚDO:

DATA:

2026

REVISÃO:

0

FOLHA:

01/01

ESCALA:

INDICADA



TOPOGRAFIA
ESC: 1/250

PLANTA BAIXA
ESC: 1/250