

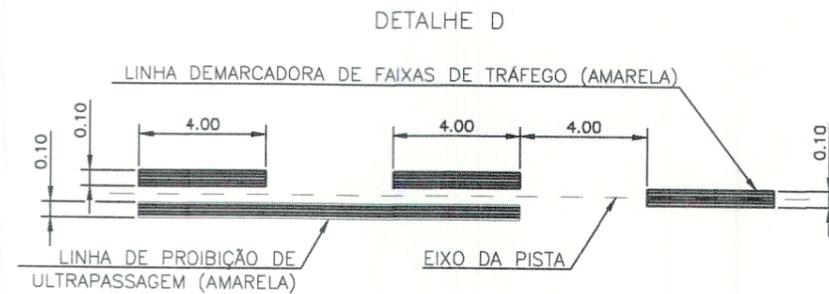
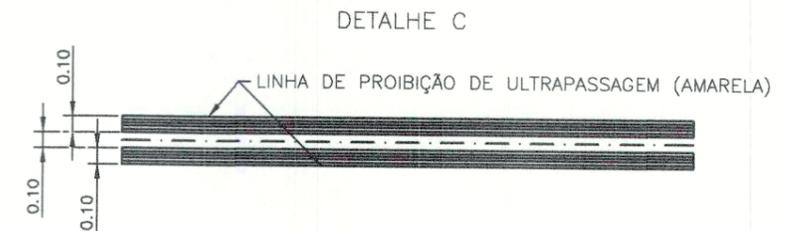
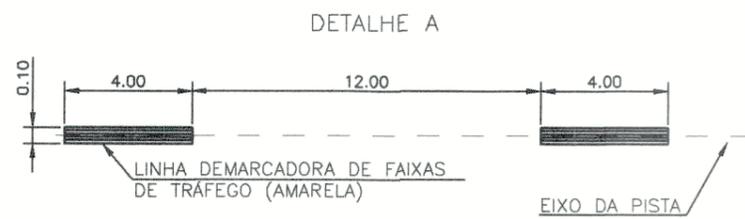


PISTA SIMPLES – DOIS SENTIDOS DE TRÁFEGO

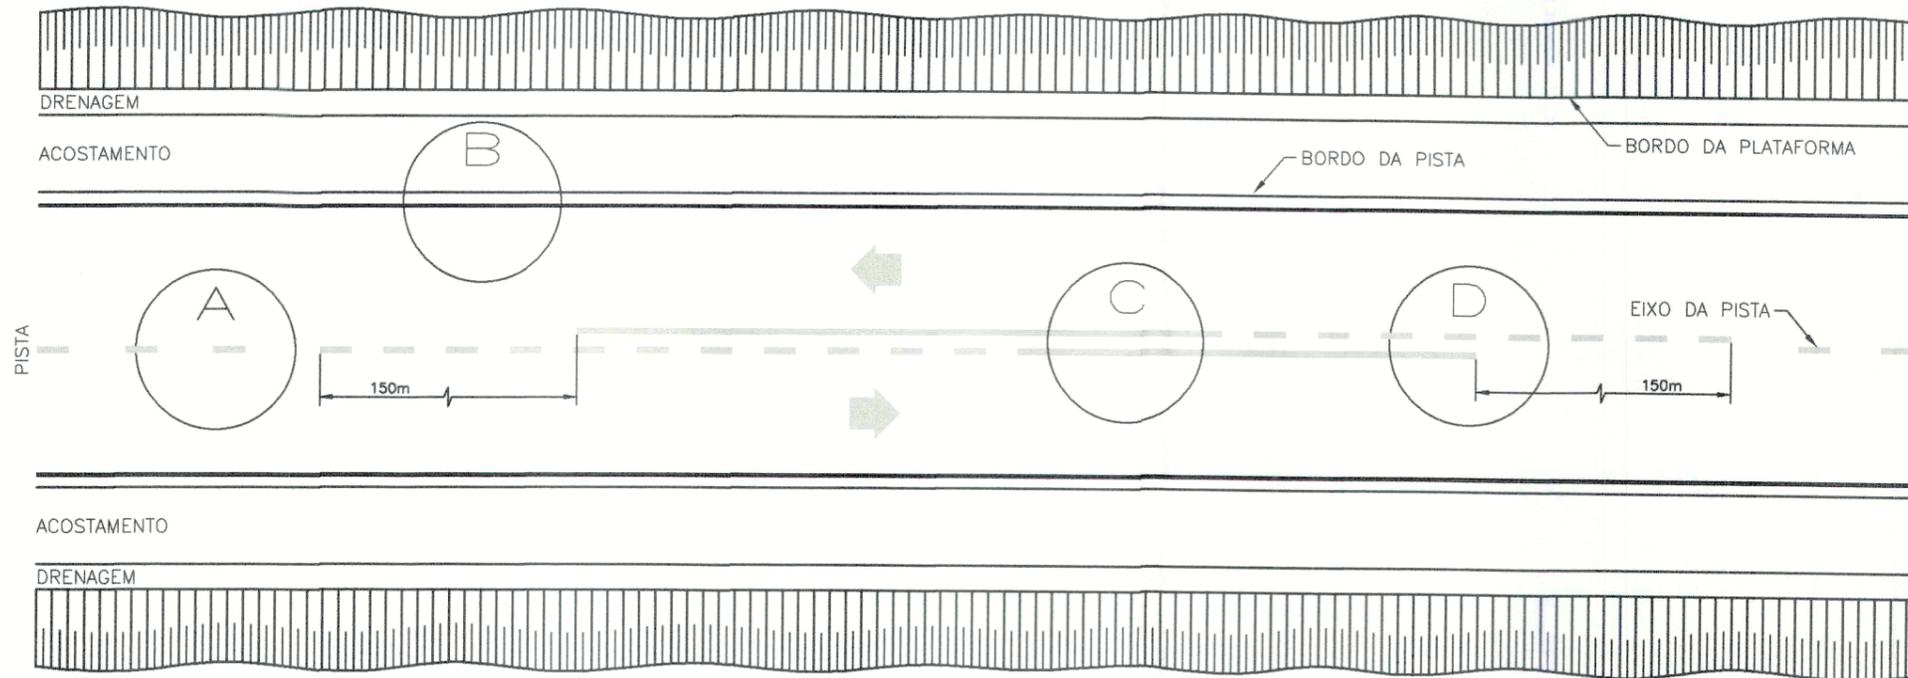

RAMO DE INTERSEÇÃO – UM SENTIDO DE TRÁFEGO

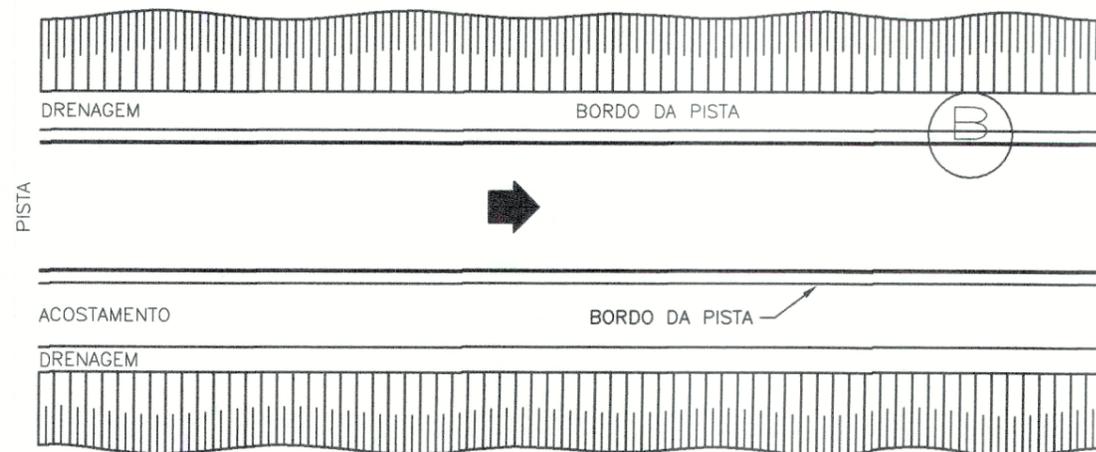

**PREFEITURA MUNICIPAL
DE SÃO MATEUS**

RESPONSÁVEL TÉCNICO

Thais Rios M. Palmas
Eng. CIVIL - THAIS RIOS MARTINS PALMAS
CREA ES - 37682/D

Thais Rios Martins Palmas
Coordenadora de Projetos de
Engenharia e Arquitetura
Matr.: 072087-01 / Dec.: 10.896/2019

PROJETO EXECUTIVO DE ENGENHARIA

PROJETO DE SINALIZAÇÃO

PROJETO EXECUTIVO DA AVENIDA PRINCIPAL EM SÃO MATEUS

ESCALA
SEM ESCALA

FOLHA
SIN-08