DETALHE 02: CANTEIRO 1

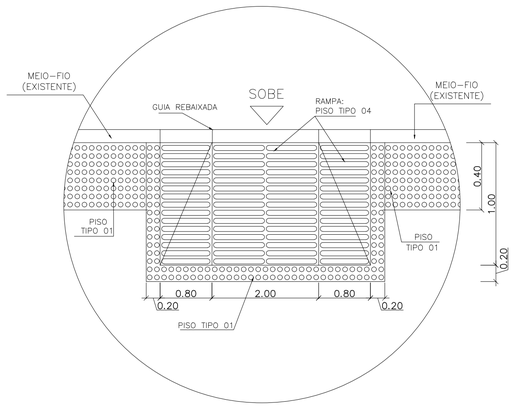

DETALHE 01: RAMPA/PISO PODOTÁTIL

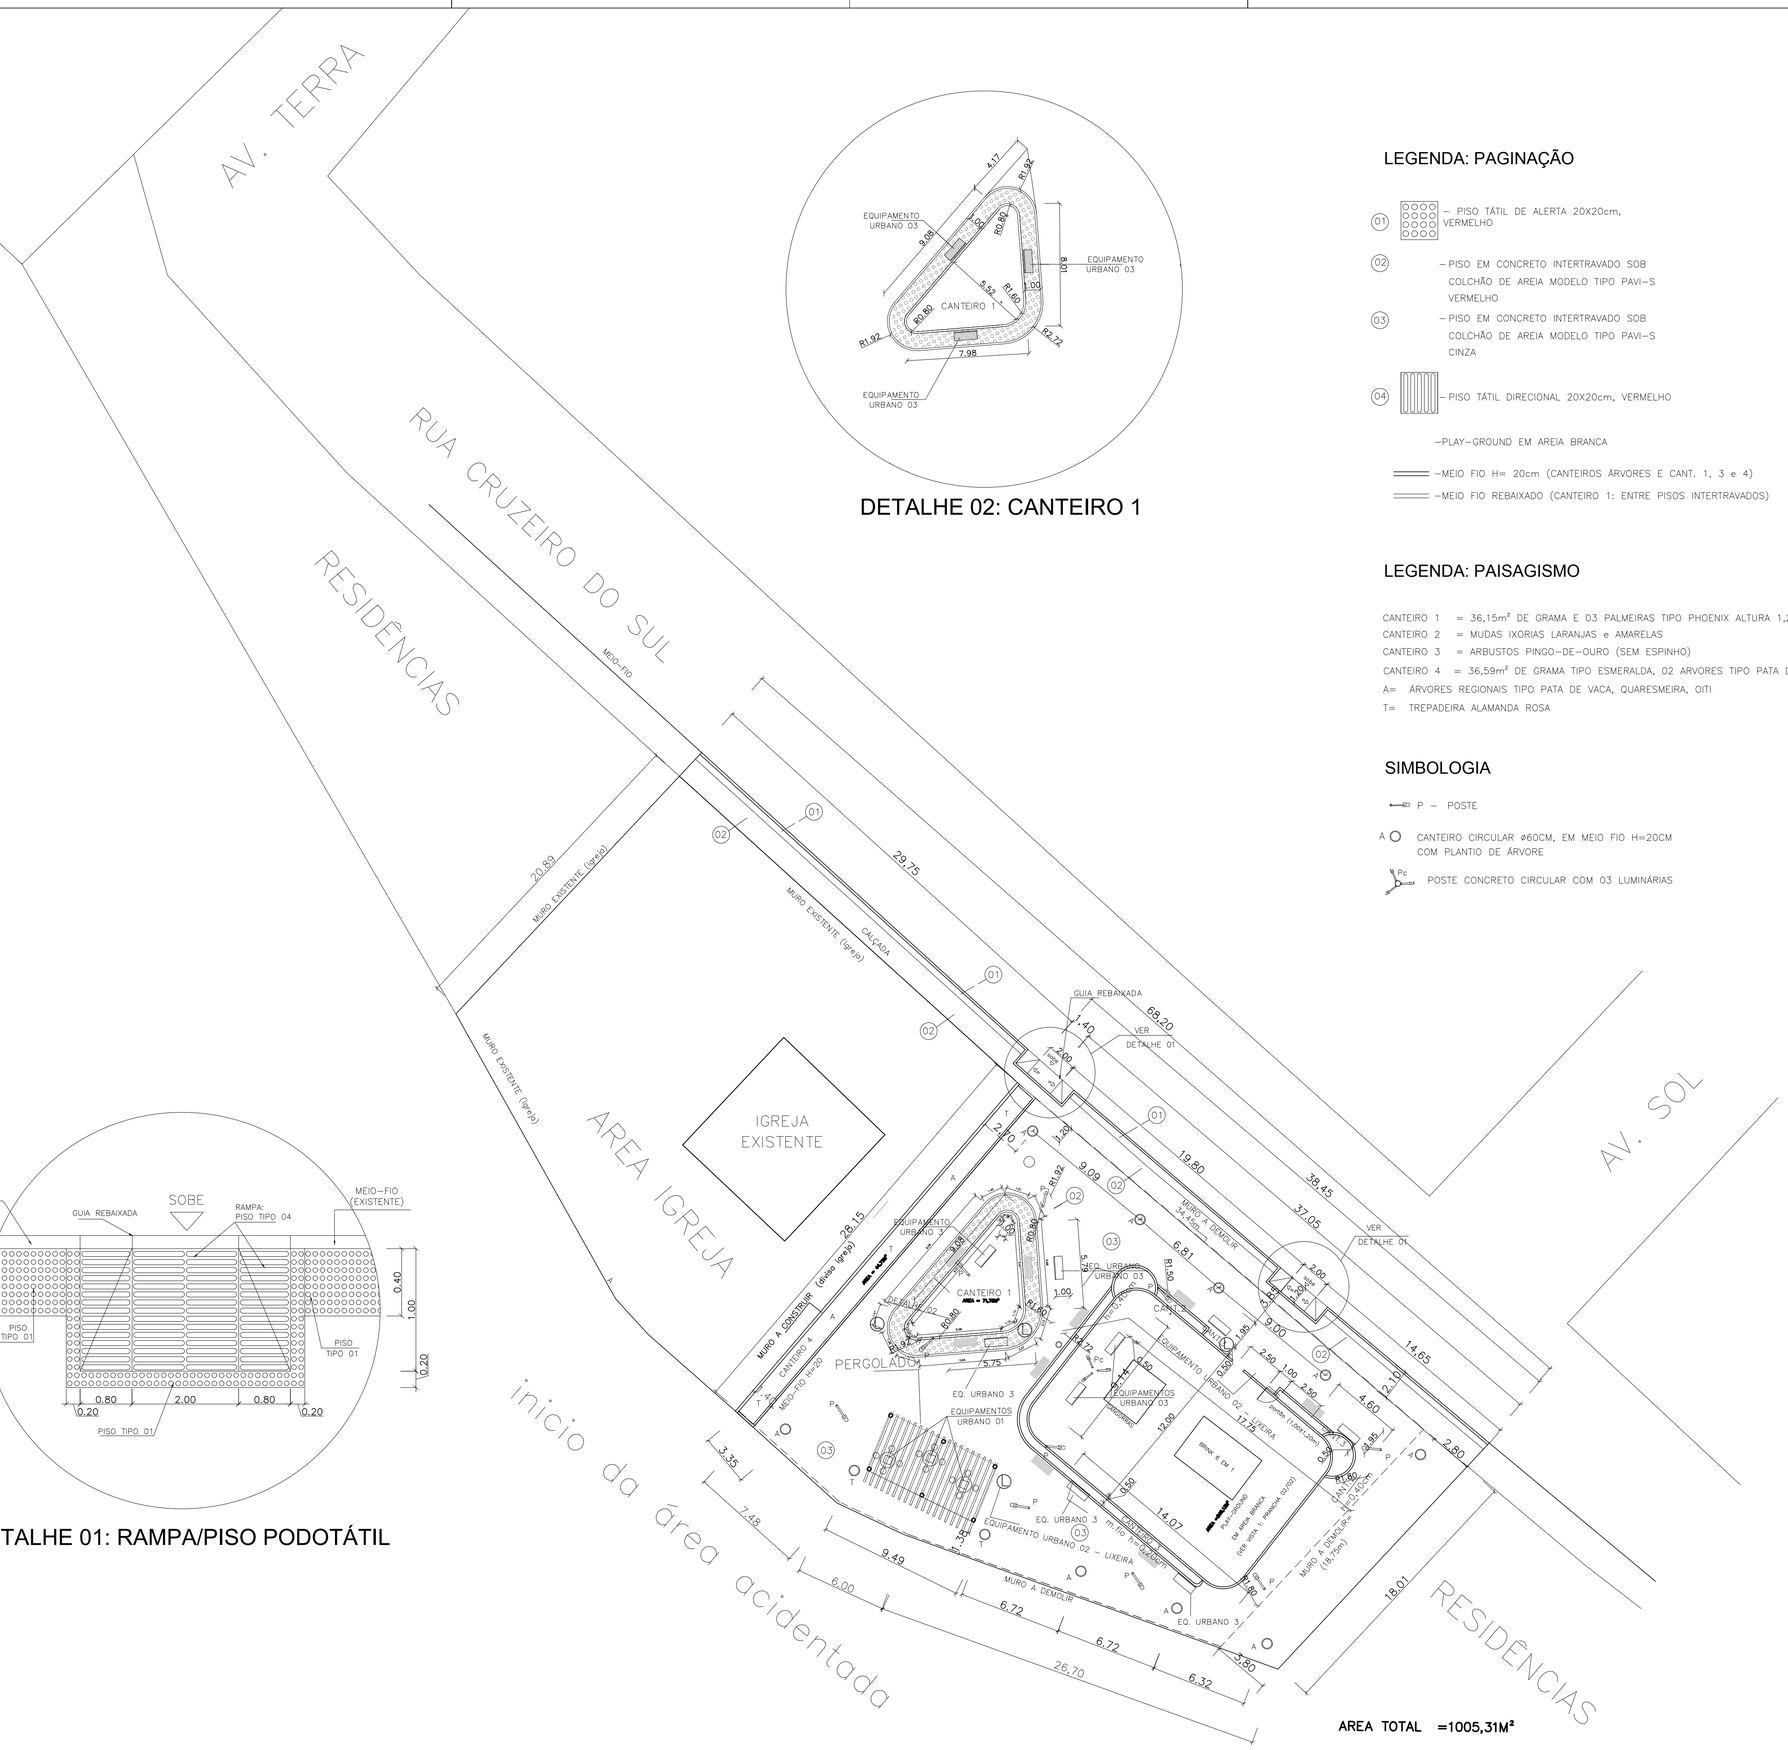

AREA TOTAL =1005,31M²

LEGENDA: PAGINAÇÃO

(01) – PISO TÁTIL DE ALERTA 20X20cm, VERMELHO

(02) – PISO EM CONCRETO INTERTRAVADO SOB COLCHÃO DE AREIA MODELO TIPO PAVI-S VERMELHO

(03) – PISO EM CONCRETO INTERTRAVADO SOB COLCHÃO DE AREIA MODELO TIPO PAVI-S CINZA

(04) – PISO TÁTIL DIRECIONAL 20X20cm, VERMELHO

– PLAY-GROUND EM AREIA BRANCA

– MEIO FIO H= 20cm (CANTEIROS ÁRVORES E CANT. 1, 3 e 4)

– MEIO FIO REBAIXADO (CANTEIRO 1: ENTRE PISOS INTERTRAVADOS)

LEGENDA: PAISAGISMO

CANTEIRO 1 = 36,15m² DE GRAMA E 03 PALMEIRAS TIPO PHOENIX ALTURA 1,20M. PLANTADAS AO CENTRO
CANTEIRO 2 = MUDAS IXORIAS LARANJAS e AMARELAS
CANTEIRO 3 = ARBUSTOS PINGO-DE-OURO (SEM ESPINHO)
CANTEIRO 4 = 36,59m² DE GRAMA TIPO ESMERALDA, 02 ARVORES TIPO PATA DE VACA, 02 TREPDEIRAS ALAMANDA AMARELA
A= ÁRVORES REGIONAIS TIPO PATA DE VACA, QUARESMEIRA, OITI
T= TREPADEIRA ALAMANDA ROSA

SIMBOLOGIA

P – POSTE

A – CANTEIRO CIRCULAR ø60CM, EM MEIO FIO H=20CM COM PLANTIO DE ÁRVORE

Pc – POSTE CONCRETO CIRCULAR COM 03 LUMINÁRIAS

LEGENDA: EQUIPAMENTOS URBANOS

EQUIPAMENTO URBANO 01 – MESA REDONDA COM BANCOS E JOGOS REF. ME 405/406 MARCA GOLONI OU SIMILAR

EQUIPAMENTO URBANO 02 – LIXEIRA DE PLÁSTICO 50L, TAMPA FRONTAL COM SUPORTE

EQUIPAMENTO URBANO 03 – BANCO PARATI FUGÊ REF. BC 038 MARCA GOLONI OU SIMILAR

BRINK 6 EM 1: CONJUNTO COM 06 BRINQUEDOS: ESCORREGADOR, BALANÇO VAI E VEM, BALANÇO CAVALINHO, BALANÇO DE CORRENTE, GANGORRA, CASINHA SUSPENSA, ESCADA.

GANGORRA DUPLA EM EUCALIPTO TRATADO EM AUTOCLAVE, PINTURA EM VERNIZ MARÍTIMO DO TIPO SYERLACK, OU SIMILAR, A 02 DEMÃOS

CASINHA SUSPENSA, ESCADA.

Prefeitura São Mateus
Trabalhar o presente, construir o futuro.

APROVAÇÃO

APROVADO POR:
ENG.º MARCELO OLIVEIRA
CREA-ES: 4518/D

TÍTULO
PROJETO DE ARQUITETURA

TIPO
PRAÇA

ENDEREÇO
BAIRRO VITÓRIA

SECRETARIO DE OBRAS INFRAESTRUTURA E TRANSPORTE
JADIR CARMINATI BACHETTI

AUTORIA DO PROJETO:
ANDREIA NORBIM
CAU– ES 18097-1
ARQUITETA

ENC. MEDIÇÃO:
PEDRO LUIZ DE SOUZA NASCIMENTO
CREA 1649-TD/ES

FOLHA
01/02

REFERÊNCIA
PLANTA BAIXA,DETALHE01,DETALHE 02
LEGENDA

DATA	ESCALA	REVISÃO	DESENHO
JULHO/2013	1/200		ANDREIA NORBIM