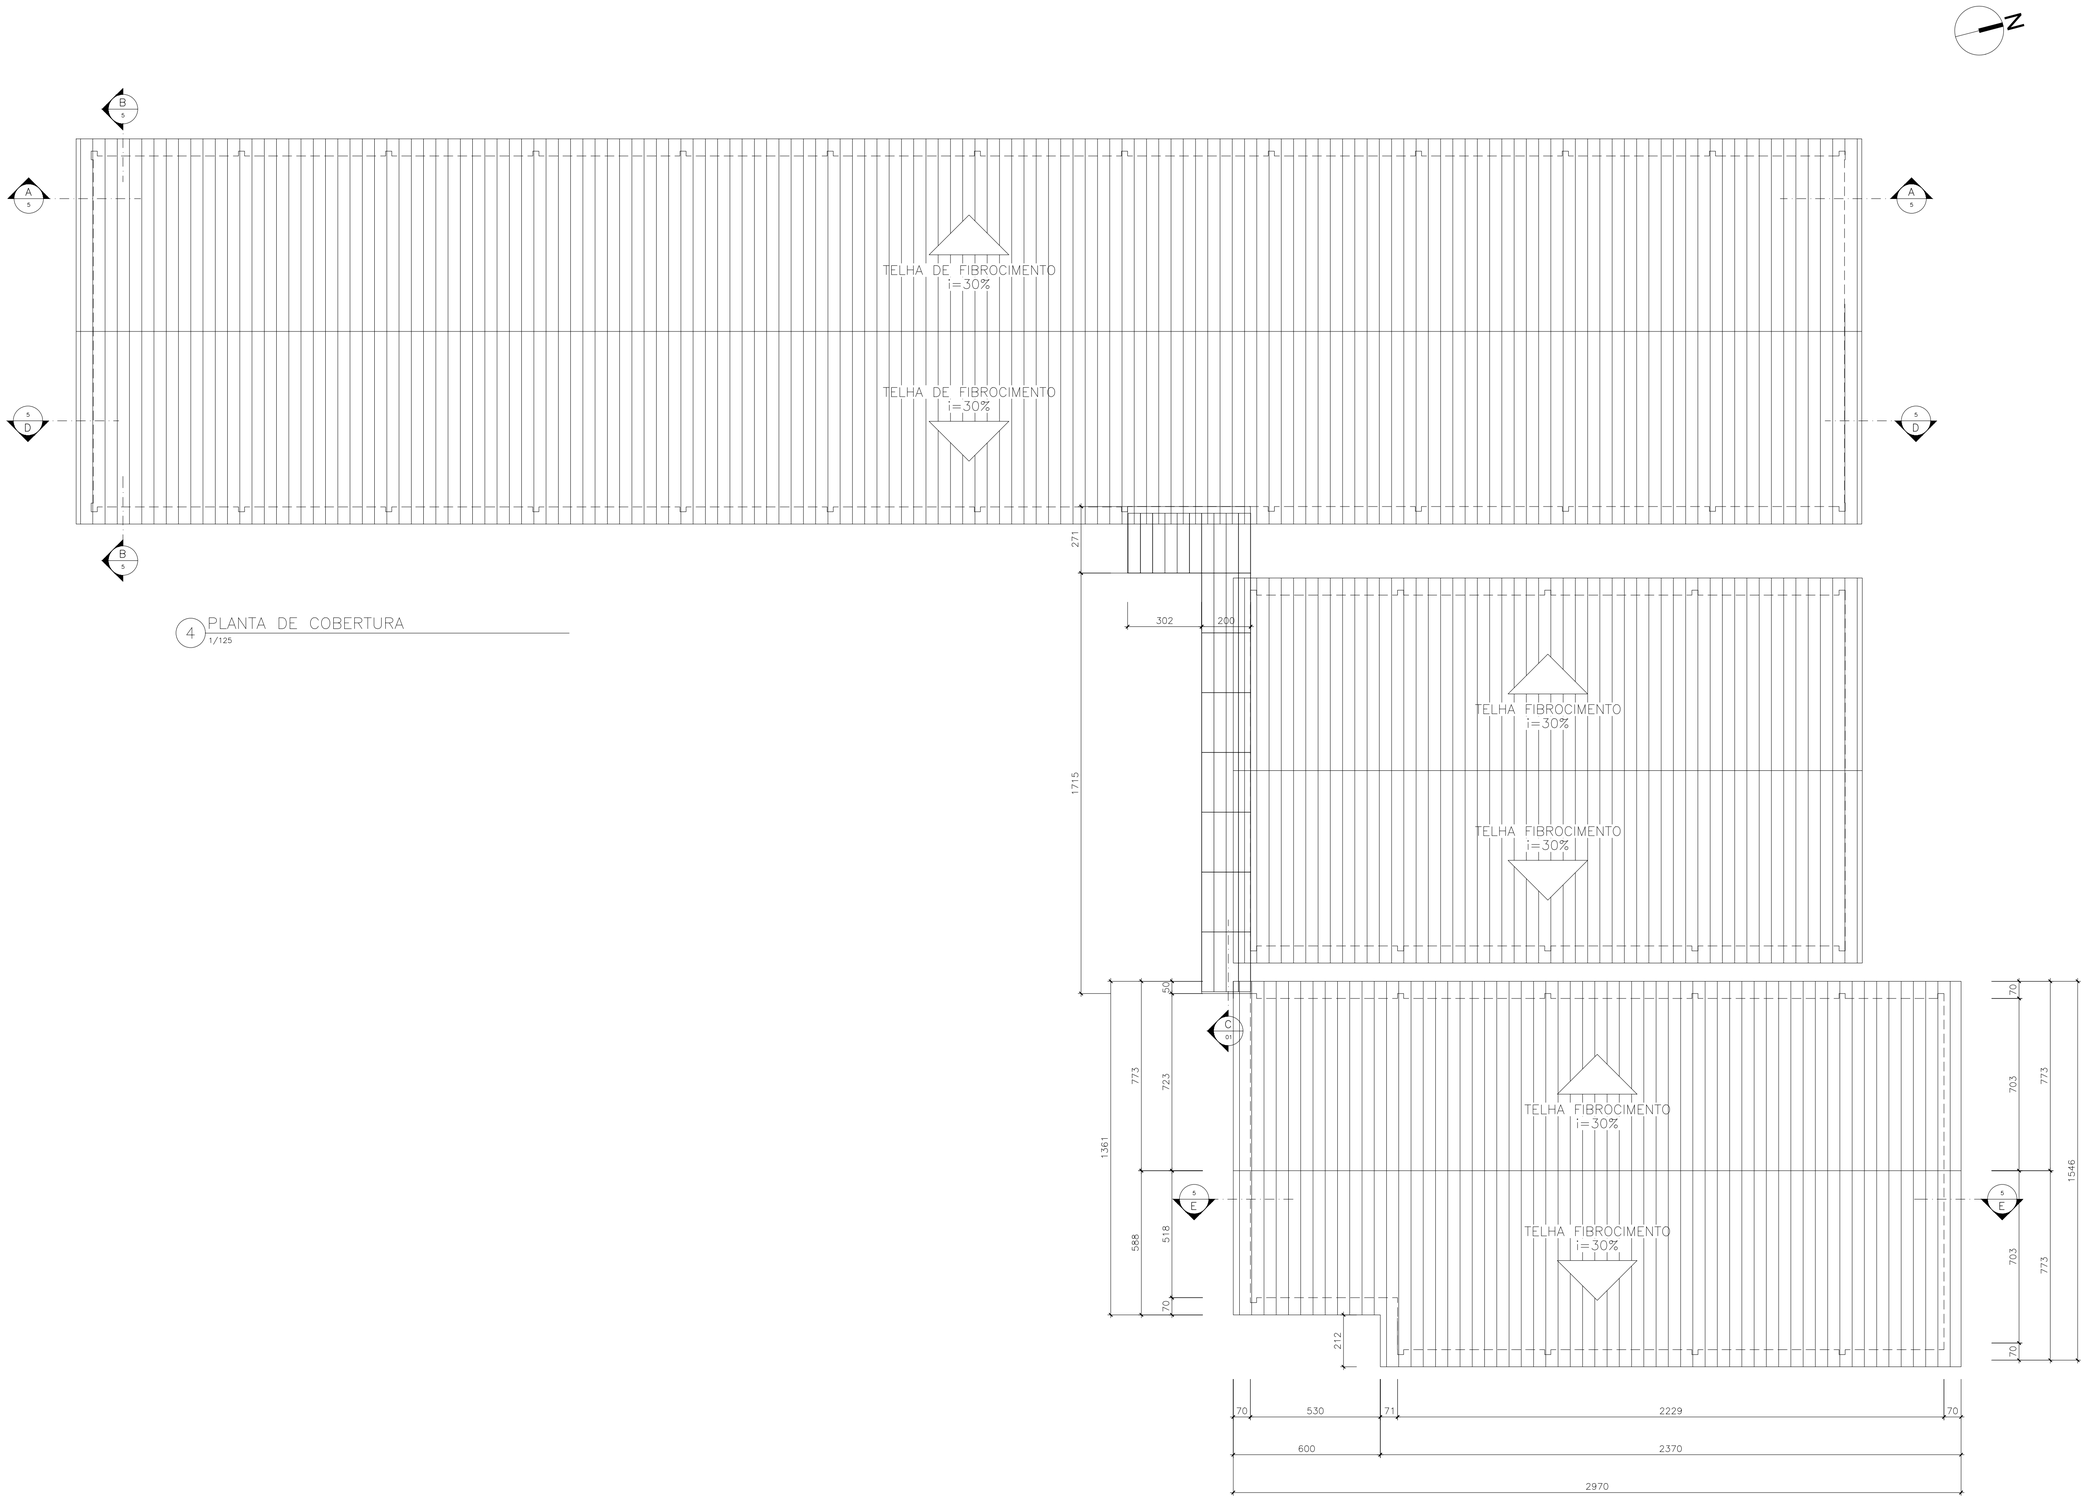

4 PLANTA DE COBERTURA
1/125

PREFEITURA MUNICIPAL DE SÃO MATEUS
ADM 2021/2024
SECRETARIA MUNICIPAL DE EDUCAÇÃO

TÍTULO:	REFORMA DA SECRETARIA MUNICIPAL DE EDUCAÇÃO
LOCAL:	R. DUQUE DE CAXIAS, 194 - CARAPINA, SÃO MATEUS - ES, 29933-030
PROPRIETÁRIO: MUNICÍPIO DE SÃO MATEUS, ESTADO DO ESPÍRITO SANTO	RESP. TÉCNICO ENG. CIVIL: GRAZIELI FERREIRA RIBEIRO CREA-ES 039.238-D
	DESENHO: MAHELLY RAPHAELLY
CONTEÚDO: PLANTA DE COBERTURA	DATA: 07/2022 · REVISÃO: 02 · FOLHA: 04/06 · ESCALA: INDICADA