




CORTE BB'
 ESCALA: 1/50

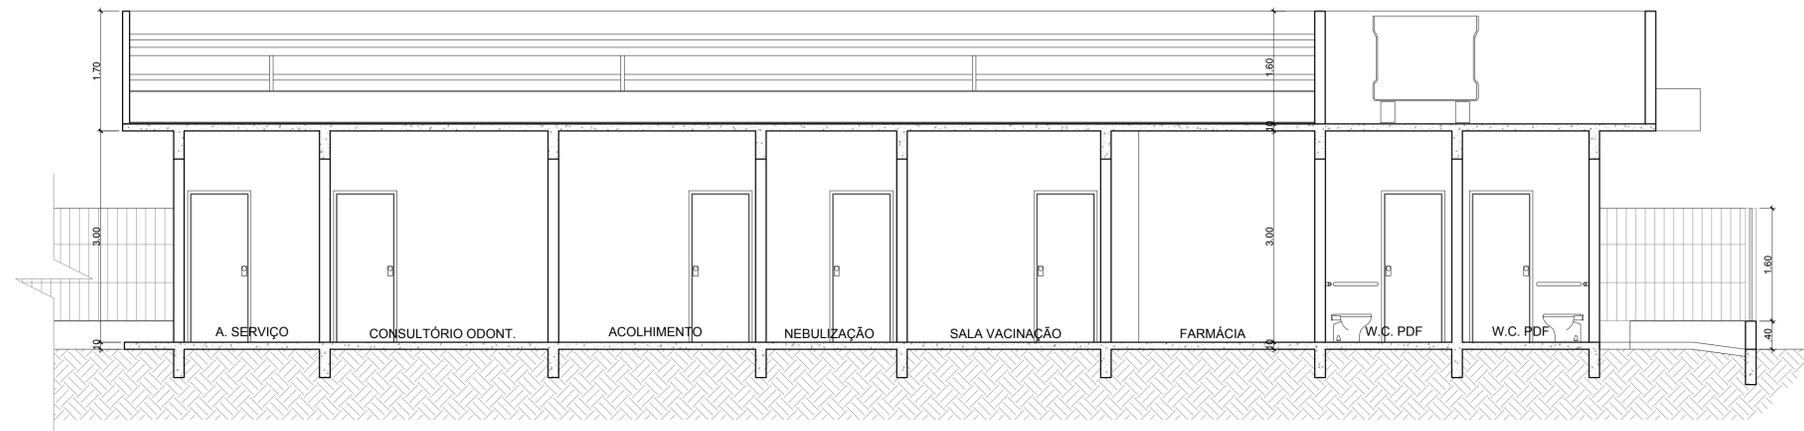


CORTE AA'
 ESCALA: 1/50

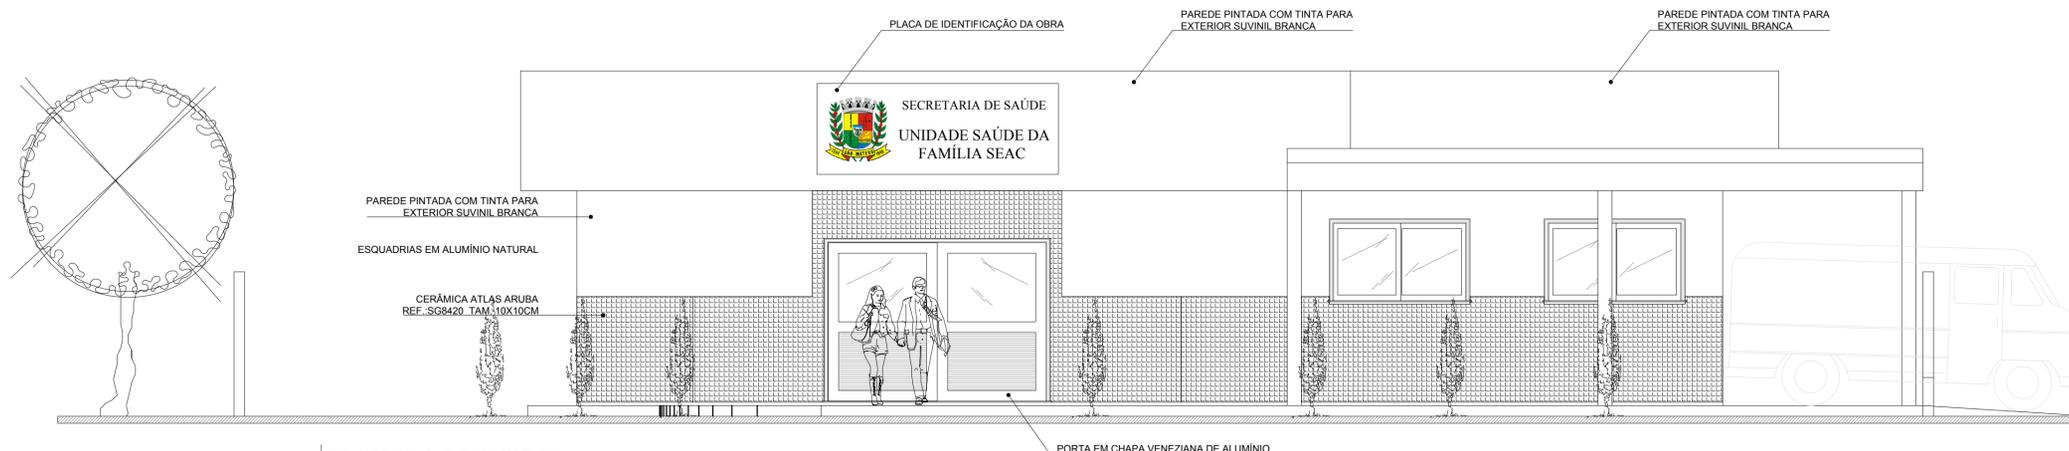

FACHADA PRINCIPAL
 ESCALA: 1/50

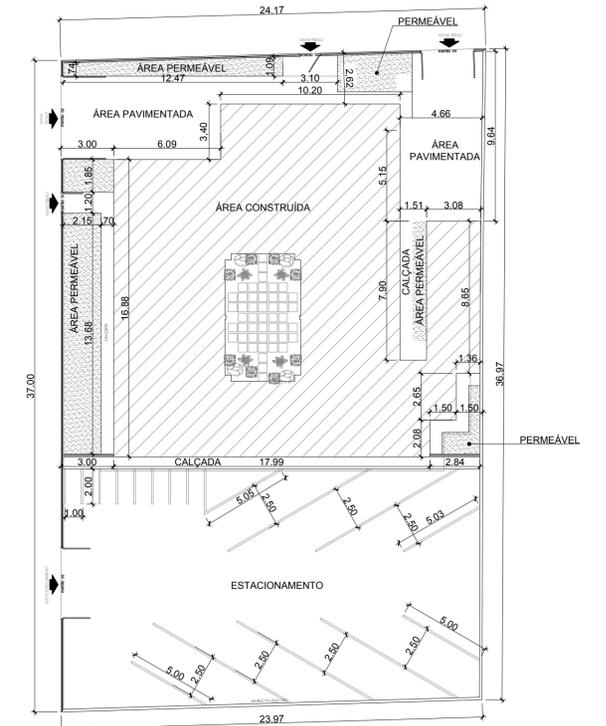

PLANTA DE IMPLANTAÇÃO
 ESCALA: 1/200

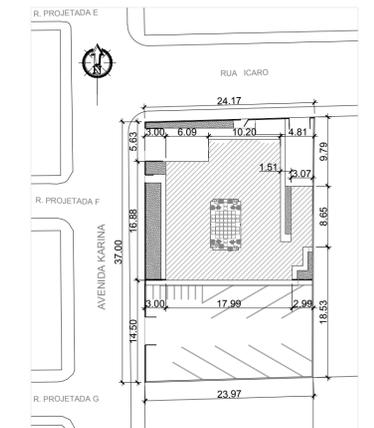

PLANTA DE LOCALIZAÇÃO
 ESCALA: 1/200

CARIMBOS:



PREFEITURA MUNICIPAL DE SÃO MATEUS
 ADM 2017/2020

SECRETARIA DE OBRAS INFRA ESTRUTURA E TRANSPORTE

TÍTULO: **UNIDADE DE SAÚDE DO BAIRRO SEAC**

LOCAL: **RUA ICARO, BAIRRO SEAC, SÃO MATEUS - ES**

RESP. TÉCNICO ENG. CIVIL: _____ DESENHO: CARLOS H. VINCÍOS E CLEMARIE

CONTEÚDO: CORTES, FACHADA, IMPLANTAÇÃO E SITUAÇÃO DATA: ABRIL/2019 REVISÃO: 0000 FOLHA: 03/03 ESCALA: INDICADA