


ESTACAS	est00	est01	est02	est03	est04	est05	est06
PERFIL DO TERRENO	5.50	4.69	4.74	5.50	6.18	6.58	6.58
TERRENO ACABADO	5.50	4.69	4.74	5.50	6.18	6.58	6.58


TERRAPLANAGEM PERFIL 03

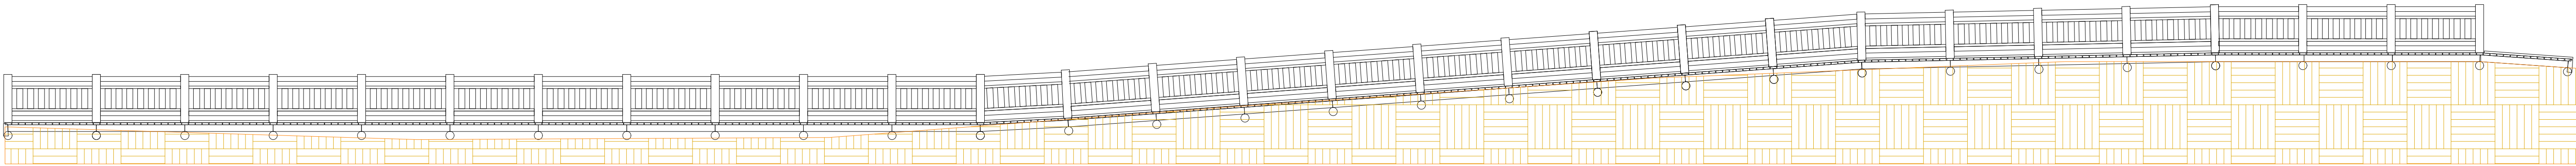

PASSARELA 03

ESTACAS	est00	est01	est02	est03	est04	est05	est06
PERFIL DO TERRENO	6.00	6.00	6.00	6.00	6.00	6.00	6.40
TERRENO ACABADO	6.00	6.00	6.00	6.00	6.00	6.00	6.40

TERRAPLANAGEM PERFIL 04

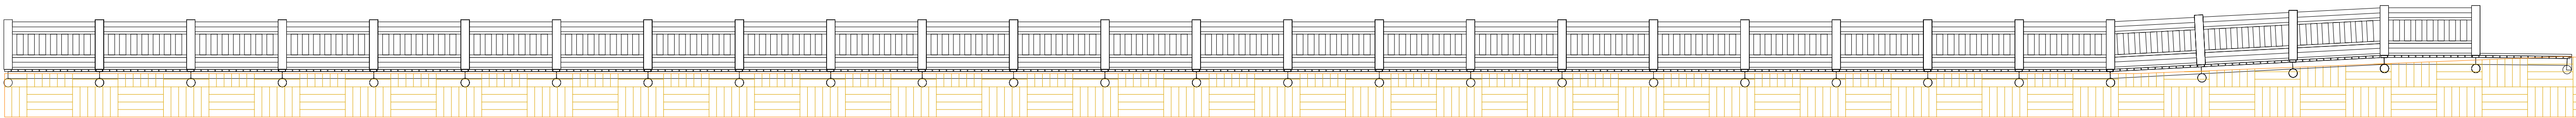

PASSARELA 04



PREFEITURA MUNICIPAL DE SÃO MATEUS
ADM 2021/2024
SECRETARIA DE OBRAS INFRAESTRUTURA E TRANSPORTE

TÍTULO:
PROJETO DE URBANIZAÇÃO
PASSARELAS ACESSÍVEIS E ECOLÓGICAS NA ORLA DO BALNEÁRIO DE GURIRI - NORTE SÃO MATEUS - ES

LOCAL:
AVENIDA OCEANO ATLÂNTICO DO LADO NORTE, BAIRRO GURIRI - SÃO MATEUS/ES

RESP. TÉCNICO ARQ(A), URB. E/OU ENG(A), CIVIL:
CLEMARE CALIXTO PEREIRA
CAU ES - A267055-0

DESENHO:
CLEMARE CALIXTO PEREIRA

CONTEÚDO:
PERFIL DAS PASSARELAS

DATA:
12/2023

REVISÃO:
00

FOLHA:
03/11

ESCALA:
INDICADA