


AVENIDA CRICARÉ

PLANTA DE DEMOLIÇÃO  
ESC. - 1/50

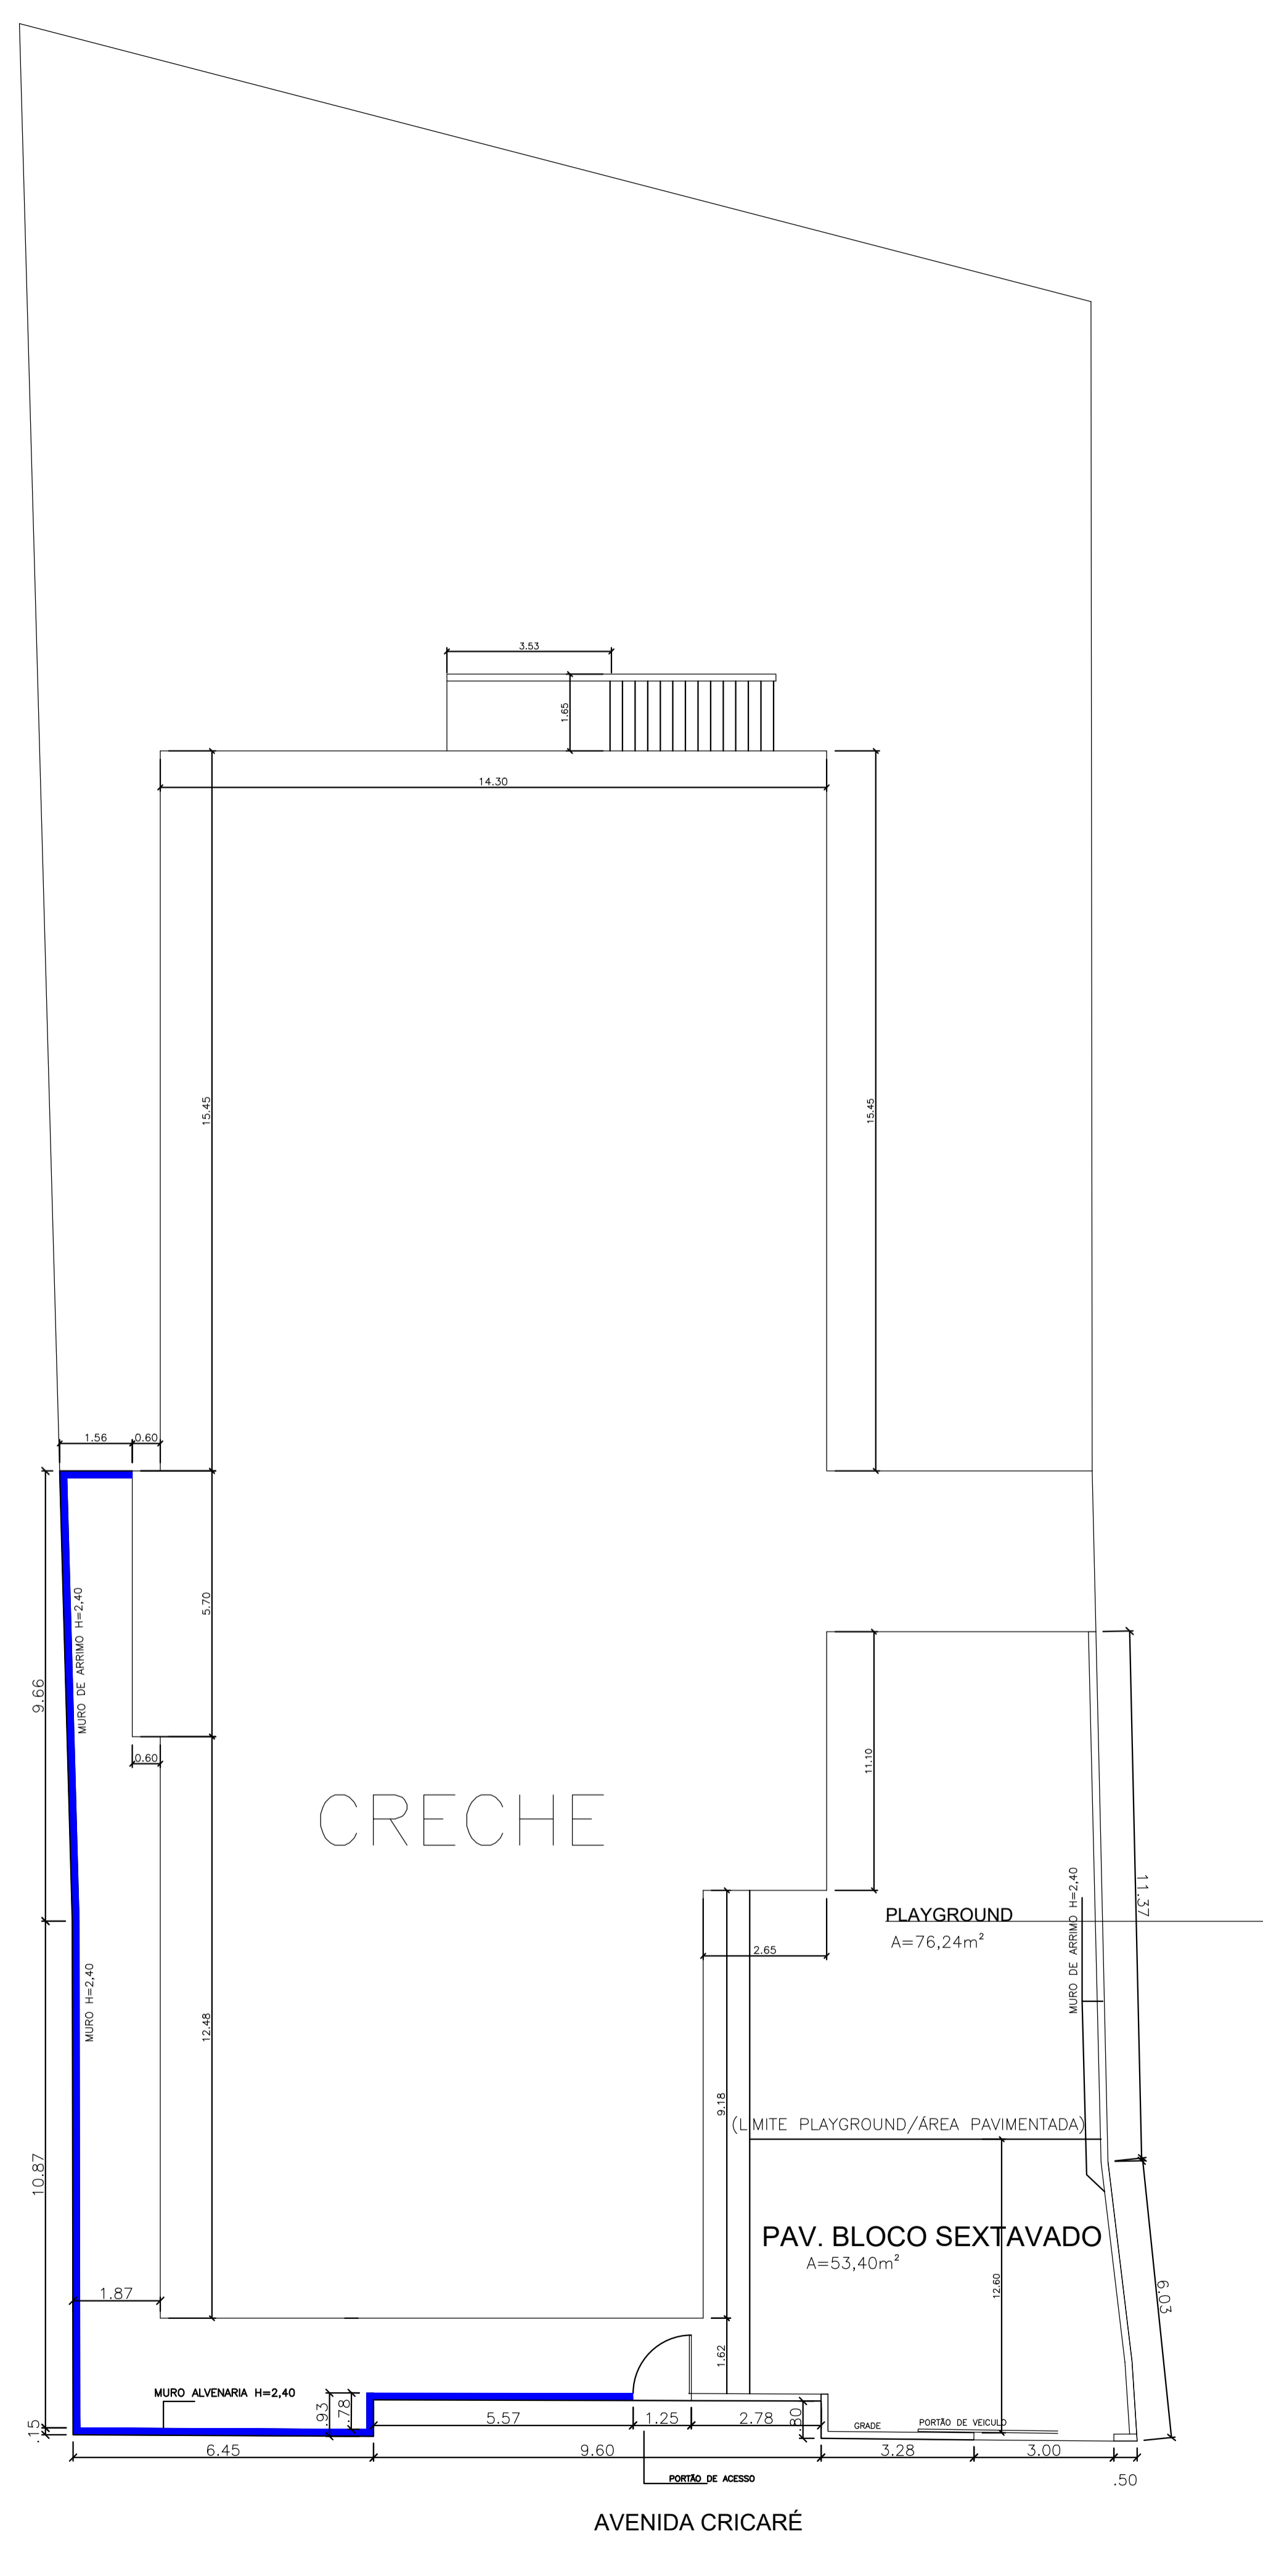

AVENIDA CRICARÉ

PLANTA DE CONSTRUÇÃO  
ESC. - 1/50

MURO Á SER DEMOLIDO		61,04M
MURO Á SER CONSTRUÍDO		61,04M
 <b>PREFEITURA MUNICIPAL DE SÃO MATEUS</b> ADM 2021/2024 SECRETARIA DE OBRAS INFRAESTRUTURA E TRANSPORTE		
TÍTULO: PROJETO ARQUITETÔNICO REFORMA DE MURO		
LOCAL: AV. CRICARÉ - MUNICÍPIO DE SÃO MATEUS - ES.		
PROPRIETÁRIO: MUNICÍPIO DE SÃO MATEUS, ESTADO DO ESPÍRITO SANTO	RESP. TÉCNICO ENG. CIVIL: ENGENHEIRO CIVIL - CREA - (CARIMBO)	DESENHO: CLEMARE CALIXTO PEREIRA
CONTEÚDO: PLANTA BAIXA	DATA: 02/2022	FOLHA: 01/01
	REVISÃO: 00	ESCALA: INDICADA