


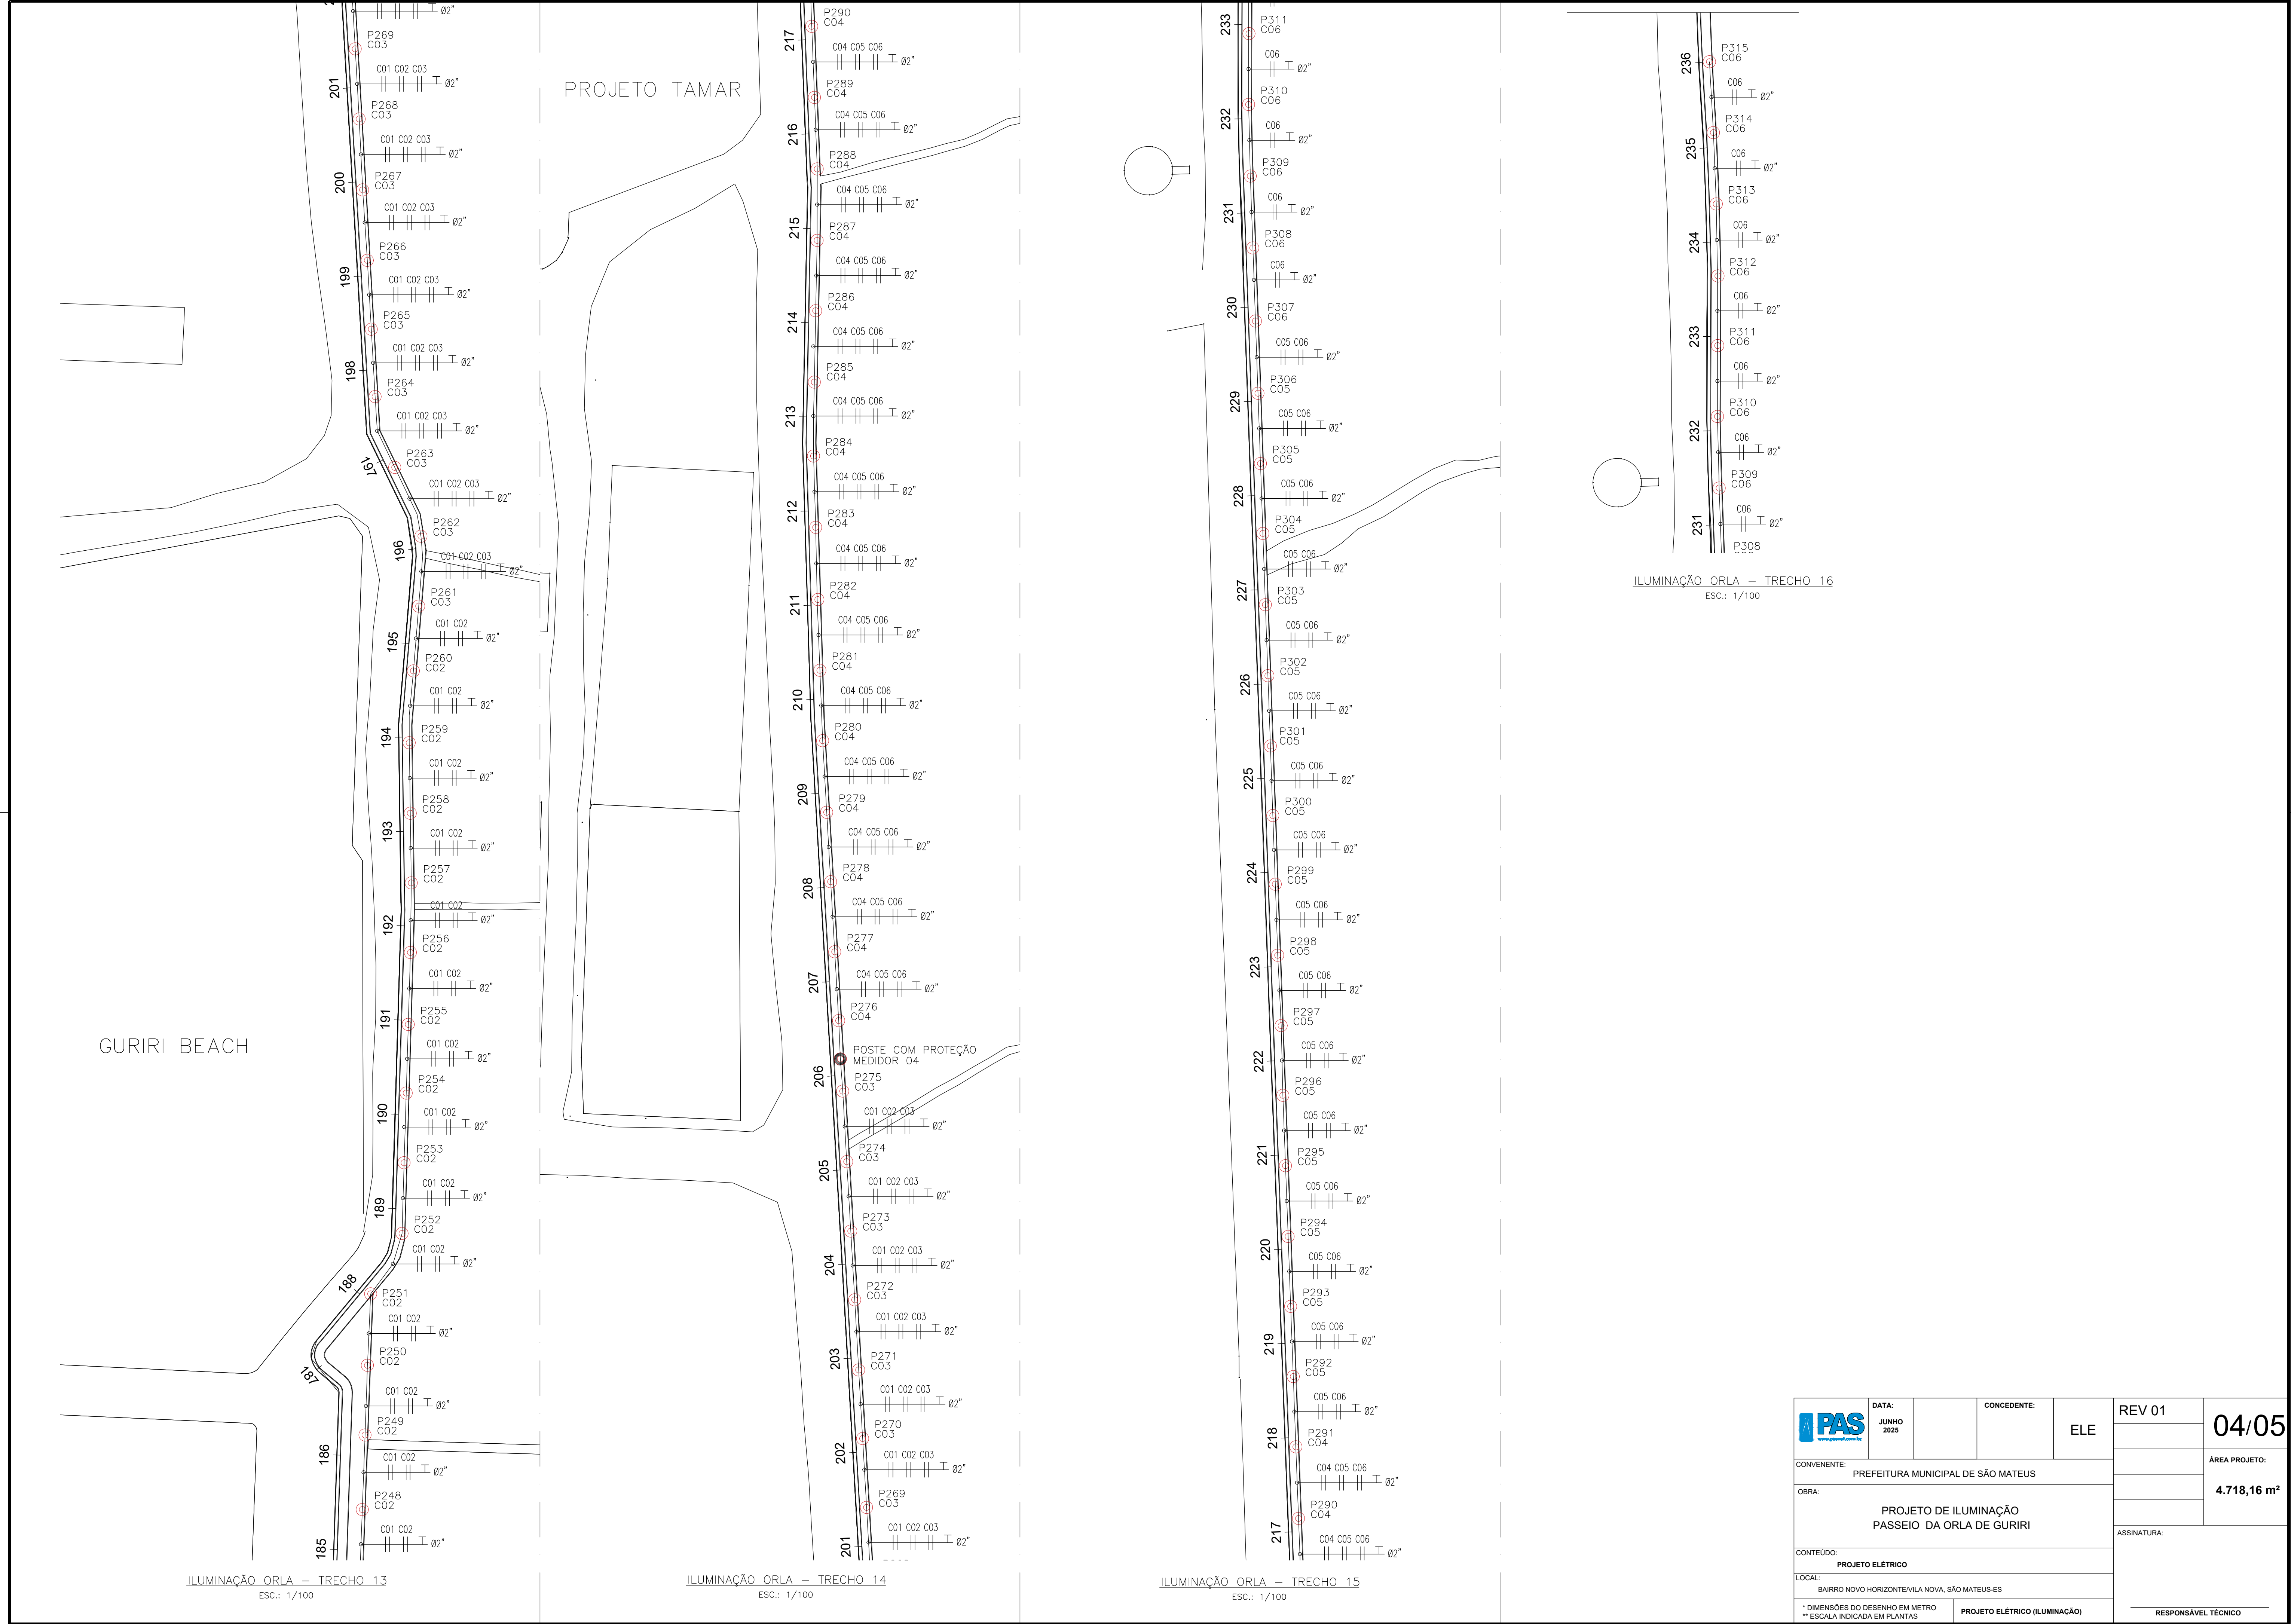

 PAS www.pas.com.br CONVENIENTE: OBRA: CONTEÚDO: LOCAL: * DIMENSÕES DO DESENHO EM METRO ** ESCALA INDICADA EM PLANTAS	DATA: JUNHO 2025	CONCEDENTE:	ELE	REV 01	04/05
	PREFEITURA MUNICIPAL DE SÃO MATEUS				ÁREA PROJETO:
	PROJETO DE ILUMINAÇÃO PASSEIO DA ORLA DE GURIRI				4.718,16 m²
	ASSINATURA:				
	PROJETO ELÉTRICO (ILUMINAÇÃO)				RESPONSÁVEL TÉCNICO