
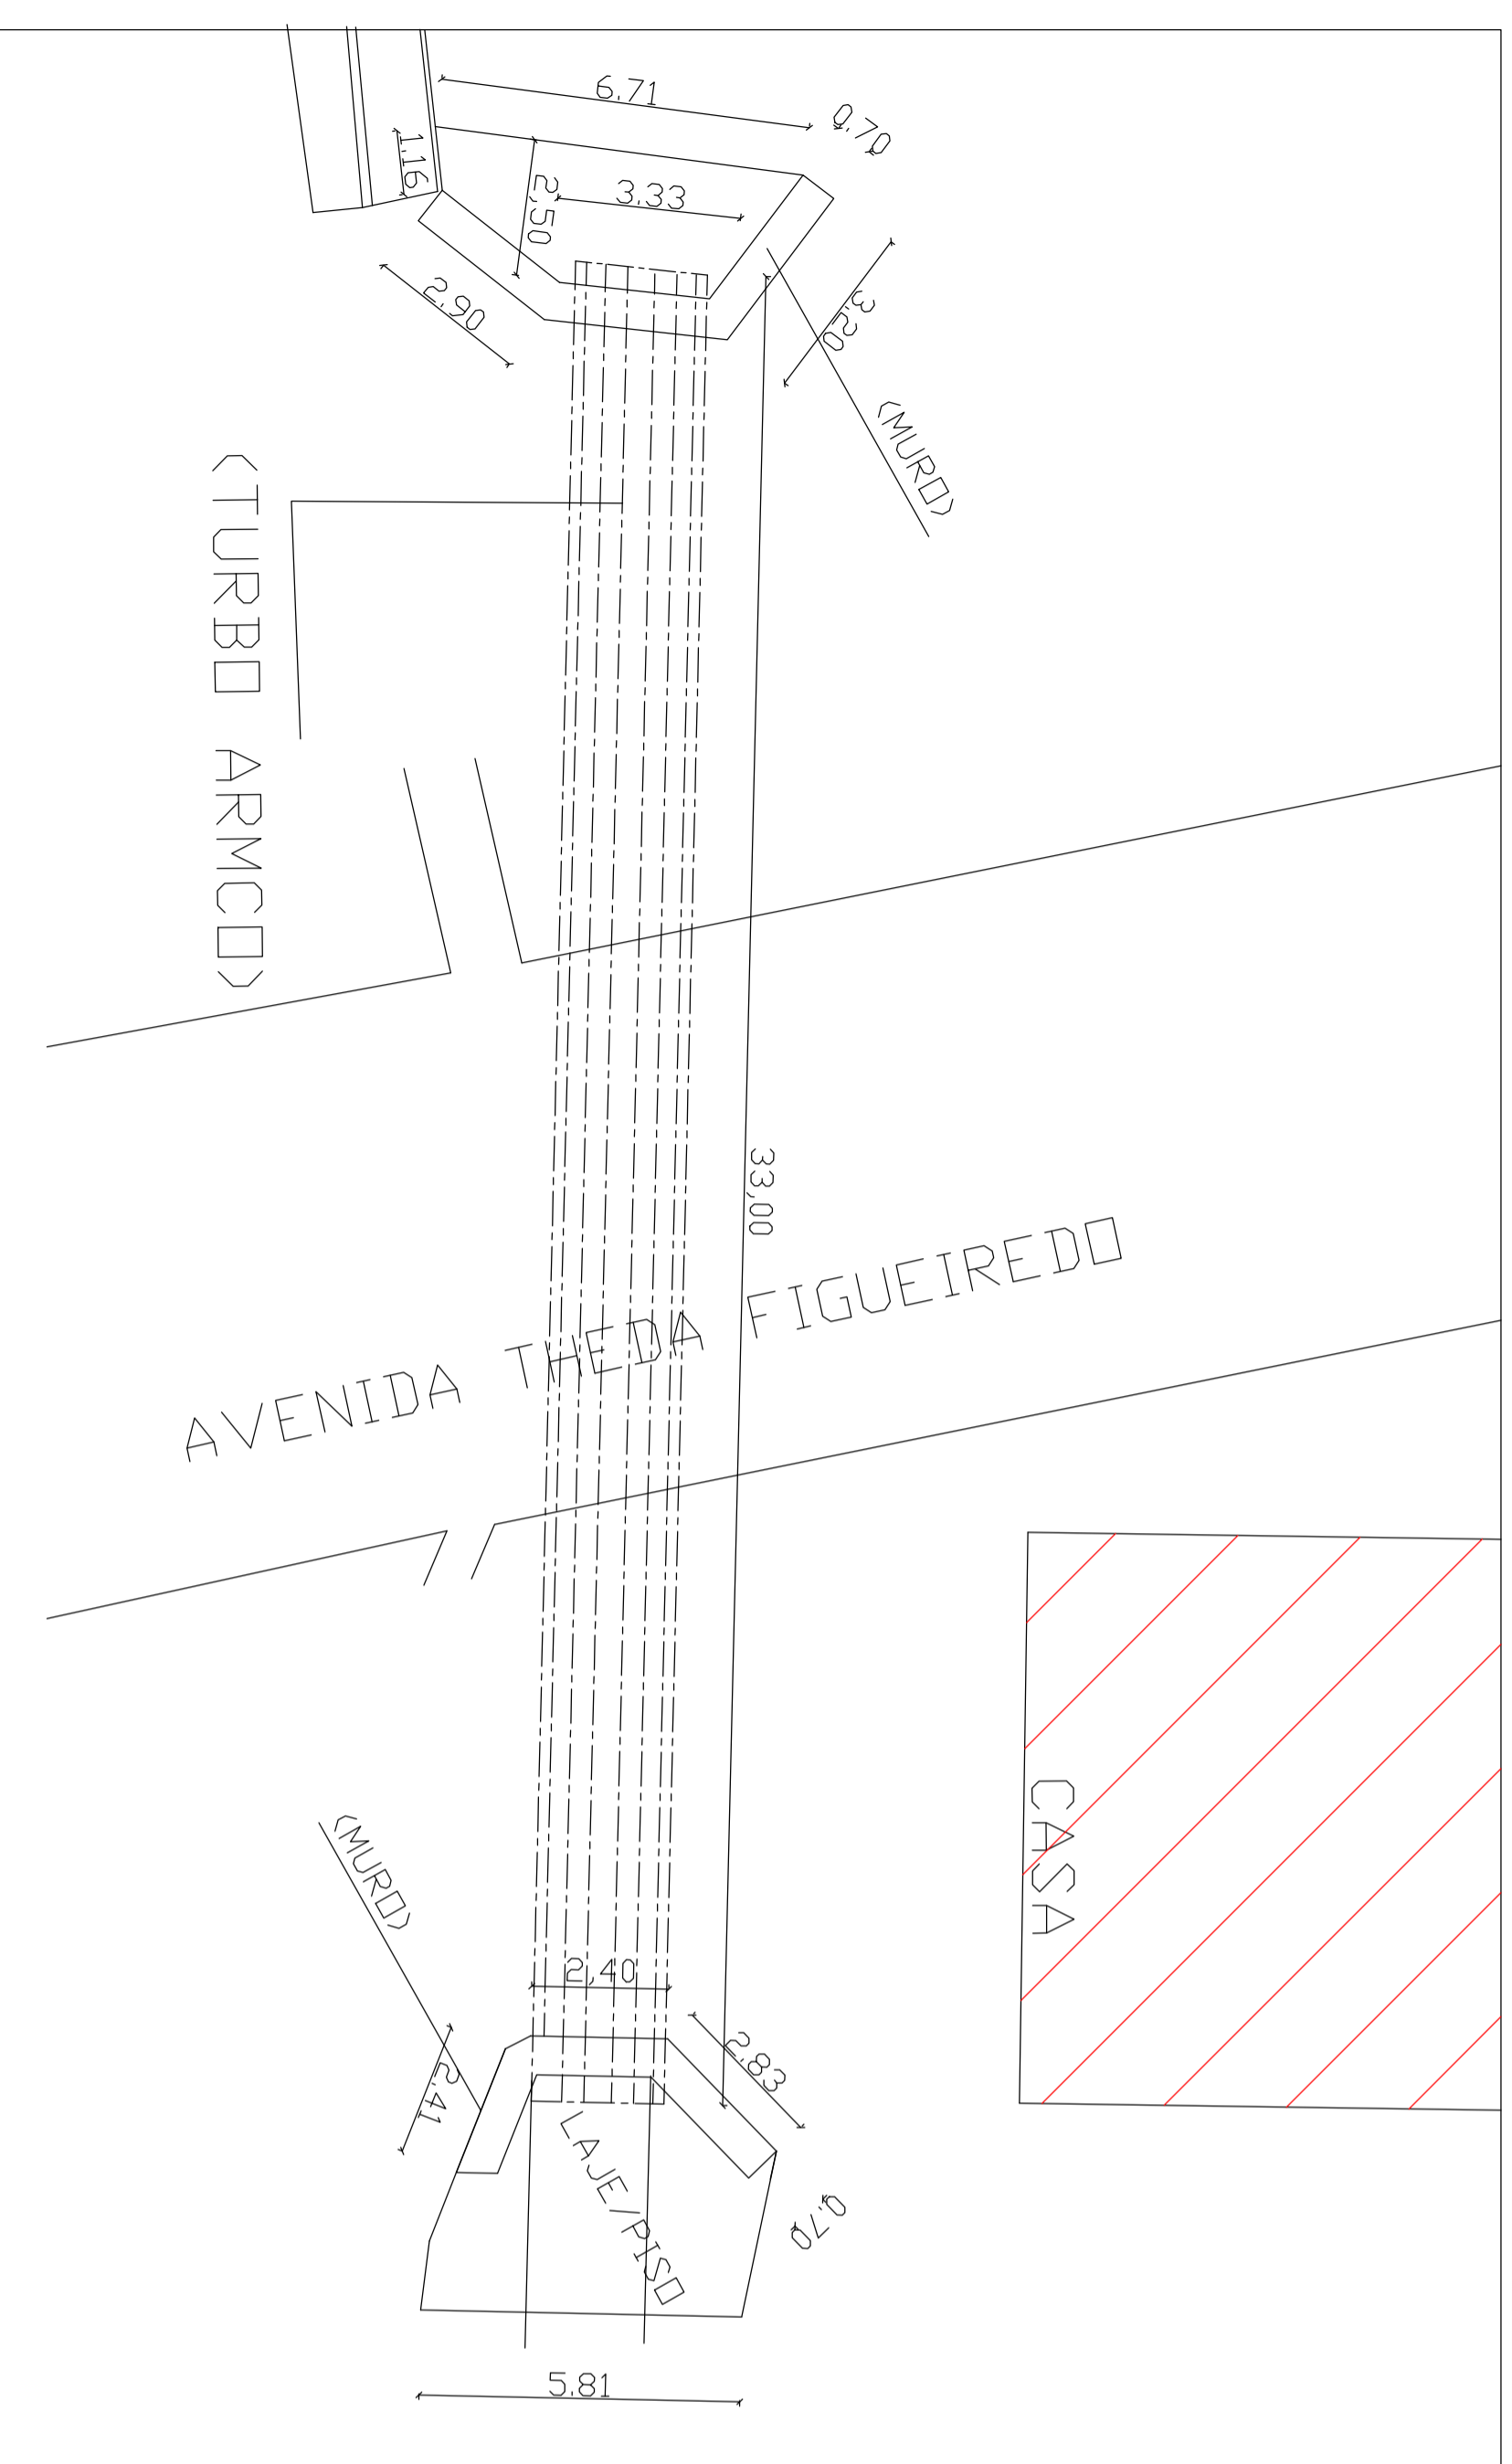
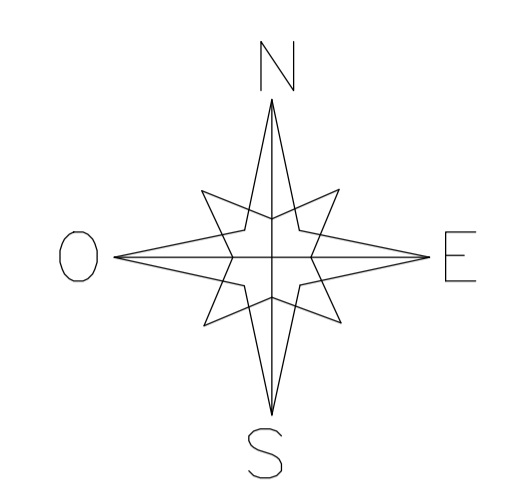


LEVANTAMENTO PLANIALTIMÉTRICO
ESC. 1/200

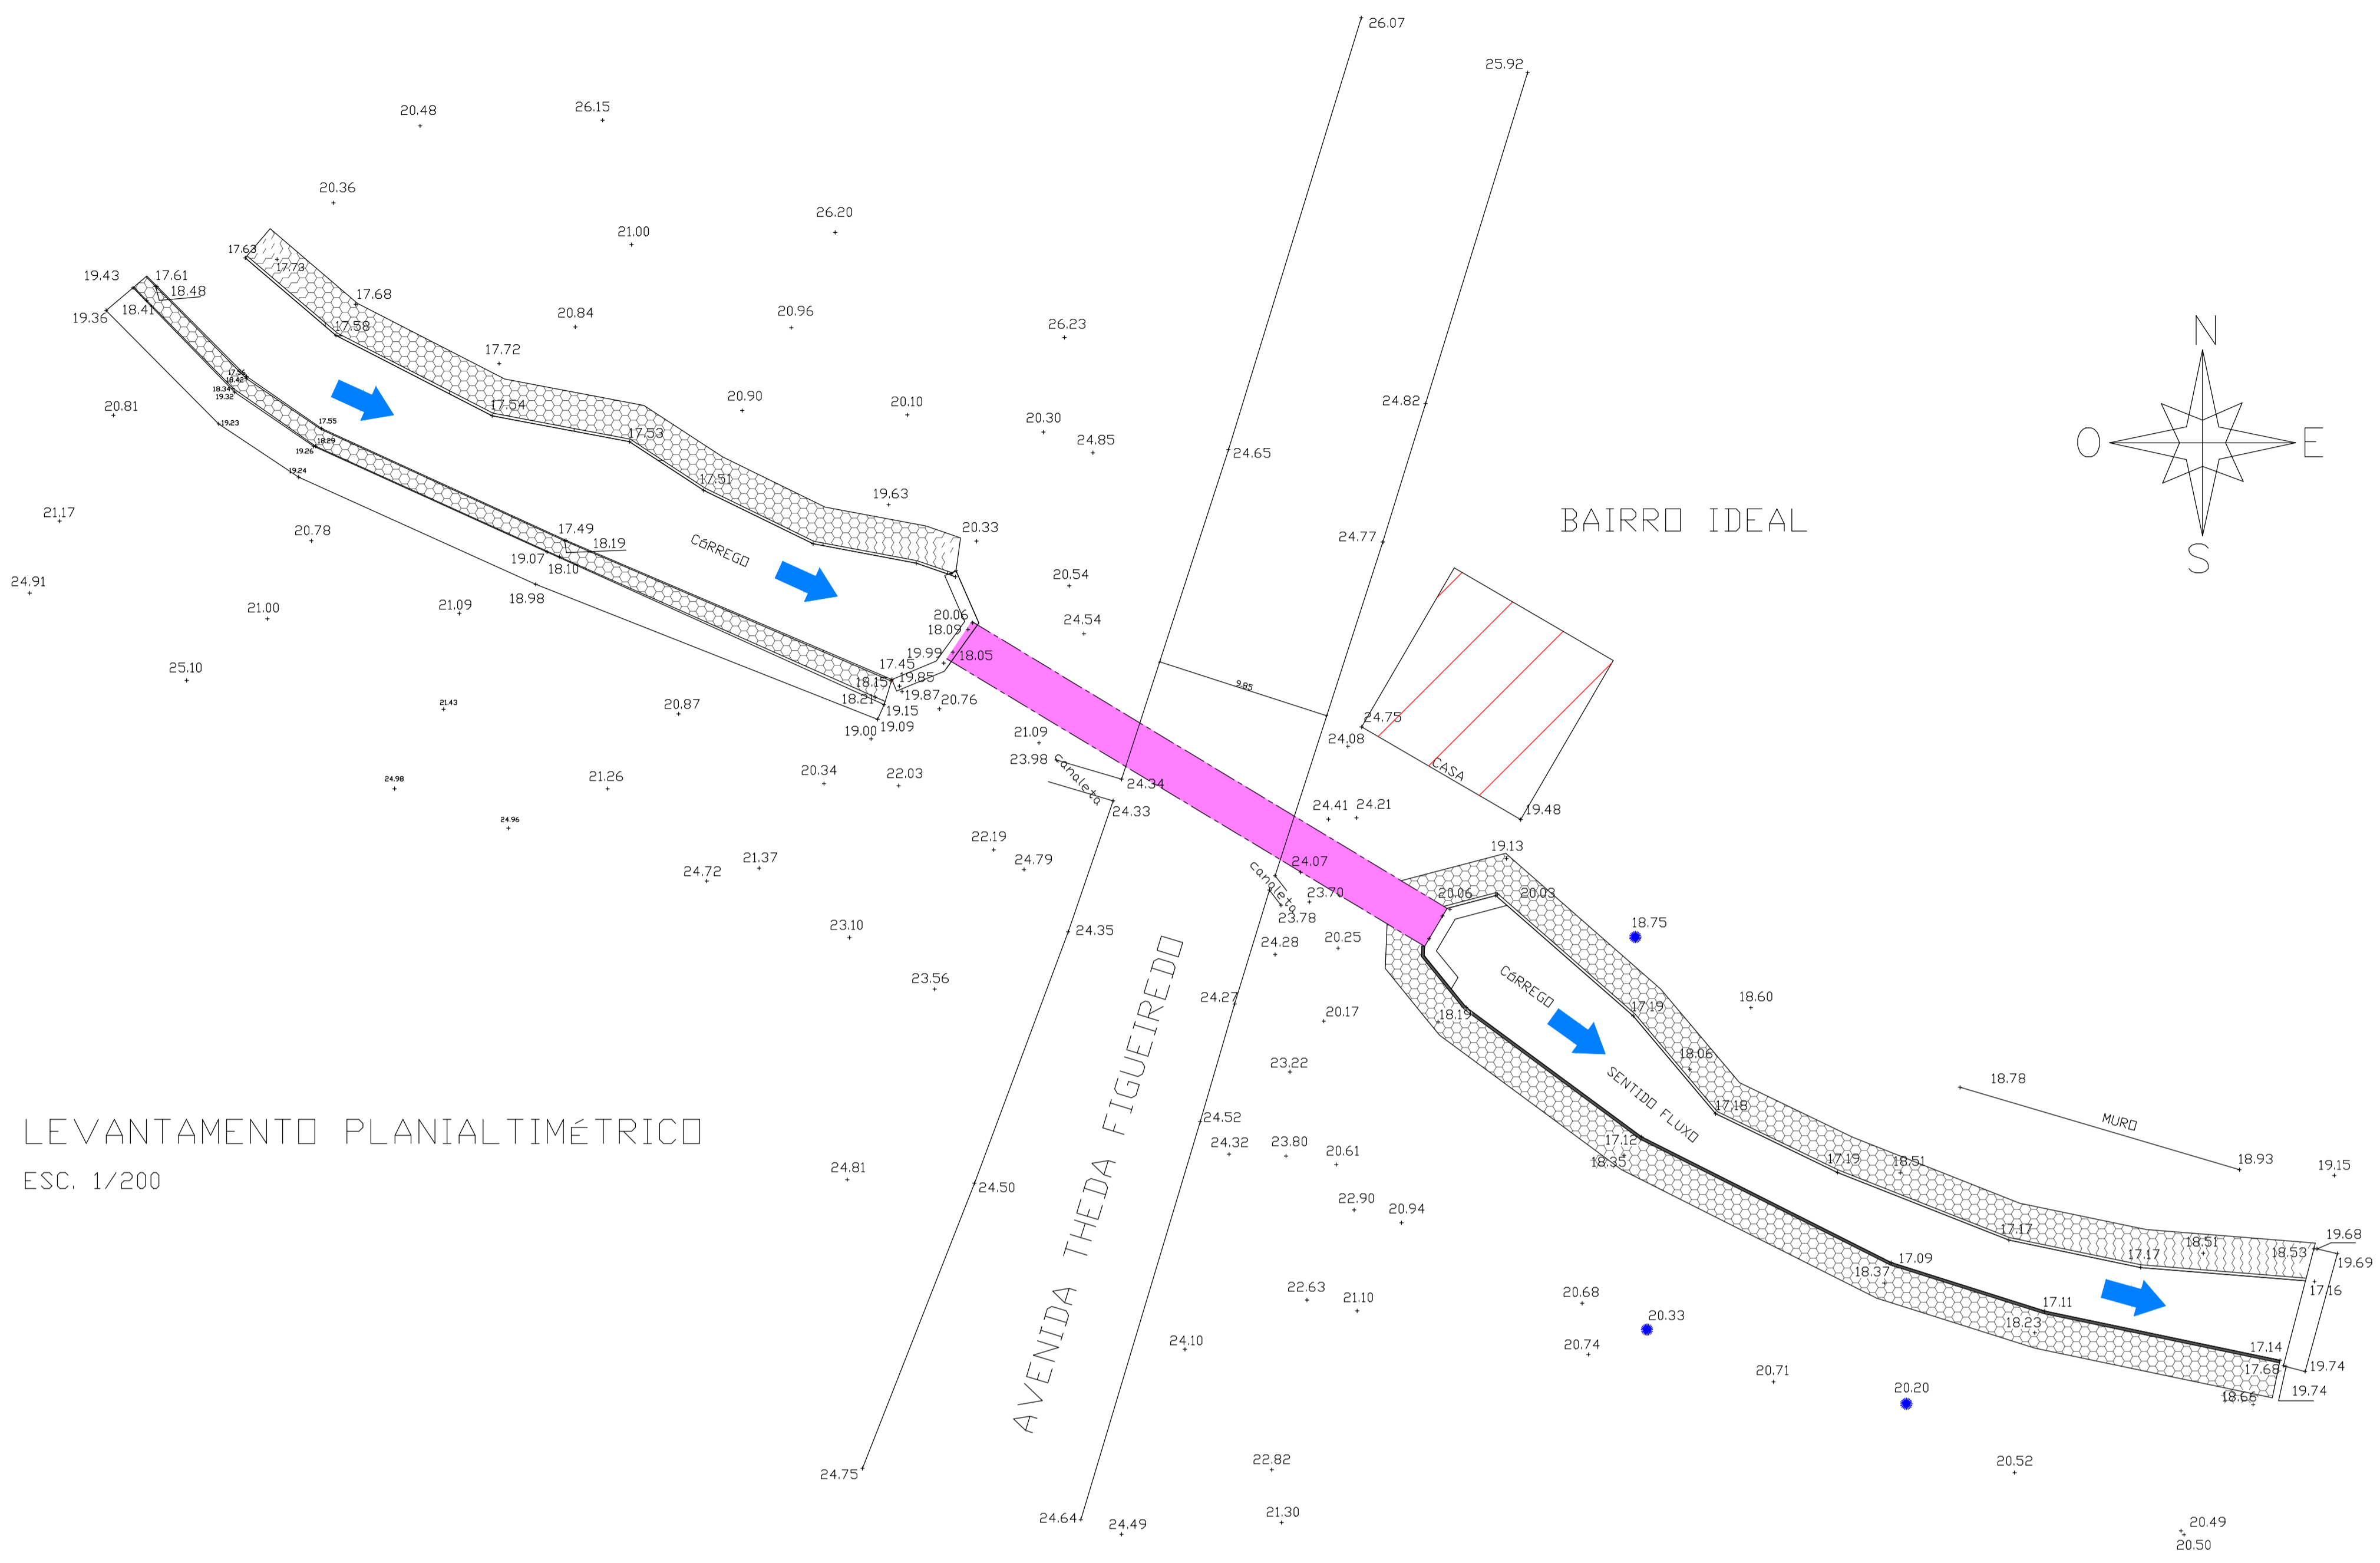

- NOTAS:
- 1 - DIMENSÕES EM METRO, EXCETO QUANDO INDICADO EM CONTRÁRIO.
 - 2 - EM RAZÃO DE ATUALIZAÇÃO DO LEVANTAMENTO TOPOGRÁFICO, FEZ-SE IGUALDADE DAS COTAS DO ÚLTIMO PV PROJETADO ANTES DO INÍCIO DO TRECHO EM GABIÃO PARA REVISÃO DOS PROJETOS: COTA DE PROJETO ORIGINAL 15,18 = COTA DE PROJETO ALTERADA 19,376
 - 3 - DEVE-SE PREVER DESVIO DO CORREGO PARA EXECUÇÃO DA TRAVESSIA.
 - 4 - A DRENAGEM DEVE SER EXECUTADA DE JUSANTE P/ MONTANTE.
 - 5 - OS SERVIÇOS SOMENTE DEVERÃO TER SEU INÍCIO APÓS A ELABORAÇÃO DE ESTUDOS GEOTÉCNICOS.
 - 6 - DEVE-SE OBEDECER OS PARÂMETROS DEFINIDOS PELO FABRICANTE DO TUNEL LINER PARA SUA EXECUÇÃO.
 - 7 - DEVE-SE EMITIR PARECER TÉCNICO DAS CONDIÇÕES DAS EDIFICAÇÕES LINDEIRAS AO CORREGO.

<table border="1"> <tr> <td>a</td> <td></td> <td></td> <td></td> </tr> <tr> <td>b</td> <td></td> <td></td> <td></td> </tr> <tr> <td>c</td> <td></td> <td></td> <td></td> </tr> <tr> <td>DATA</td> <td>EXECUT.</td> <td>VISTO</td> <td>APROV.</td> </tr> <tr> <td colspan="4">ALTERAÇÕES</td> </tr> </table>				a				b				c				DATA	EXECUT.	VISTO	APROV.	ALTERAÇÕES				<p>LEGENDA:</p> <ul style="list-style-type: none"> GALERIA CELULAR PROJETADA 2X2m CANAL EM GABIÃO PISO DA CABECEIRA EM CONCRETO REVESTIMENTO DO CANAL C/ ARGAMASSA BUEIRO METÁLICO BSTM, D= 3,00 m T.L. COM TRATAMENTO EPÁXI e= 2,7 mm - Método não destrutivo em vias urbanas L= 33,00 m EDIFICAÇÃO EXISTENTE MEIO-FIO EXISTENTE CERCA EXISTENTE CORREGO DA BICA CANAL EM GABIÃO JÁ EXECUTADO TALUDE EXISTENTE SENTIDO DO FLUXO 	<p>LOCAL: AVENIDA THEDA FIGUEIREDO, BAIRRO DE FÁTIMA SÃO MATEUS/ES</p> <p>FISCAL DO CONTRATO JOSE CARLOS MONTEIRO NETO ENG. CIVIL CREA ES - 021208/D</p> <p>COORDENAÇÃO DE PROJETOS JOSE CARLOS MONTEIRO NETO ENG. CIVIL CREA ES - 021208/D</p> <p>VISTO MATR. APROV. MATR. DATA 10/09/2017</p> <p>PREFEITURA MUNICIPAL SÃO MATEUS</p> <p>DRENAGEM PLUVIAL CORREGO DA BICA PLANTA E PERFIL CORTE REBAIXAMENTO DE LEITO E TRAVESSIA</p> <p>ESCALA INDICADA</p> <p>No</p> <p>FOLHA 01 DE 02</p> <p>ARG.</p>
a																									
b																									
c																									
DATA	EXECUT.	VISTO	APROV.																						
ALTERAÇÕES																									