



Planta de Localização das Sapatas
Escala 1:100

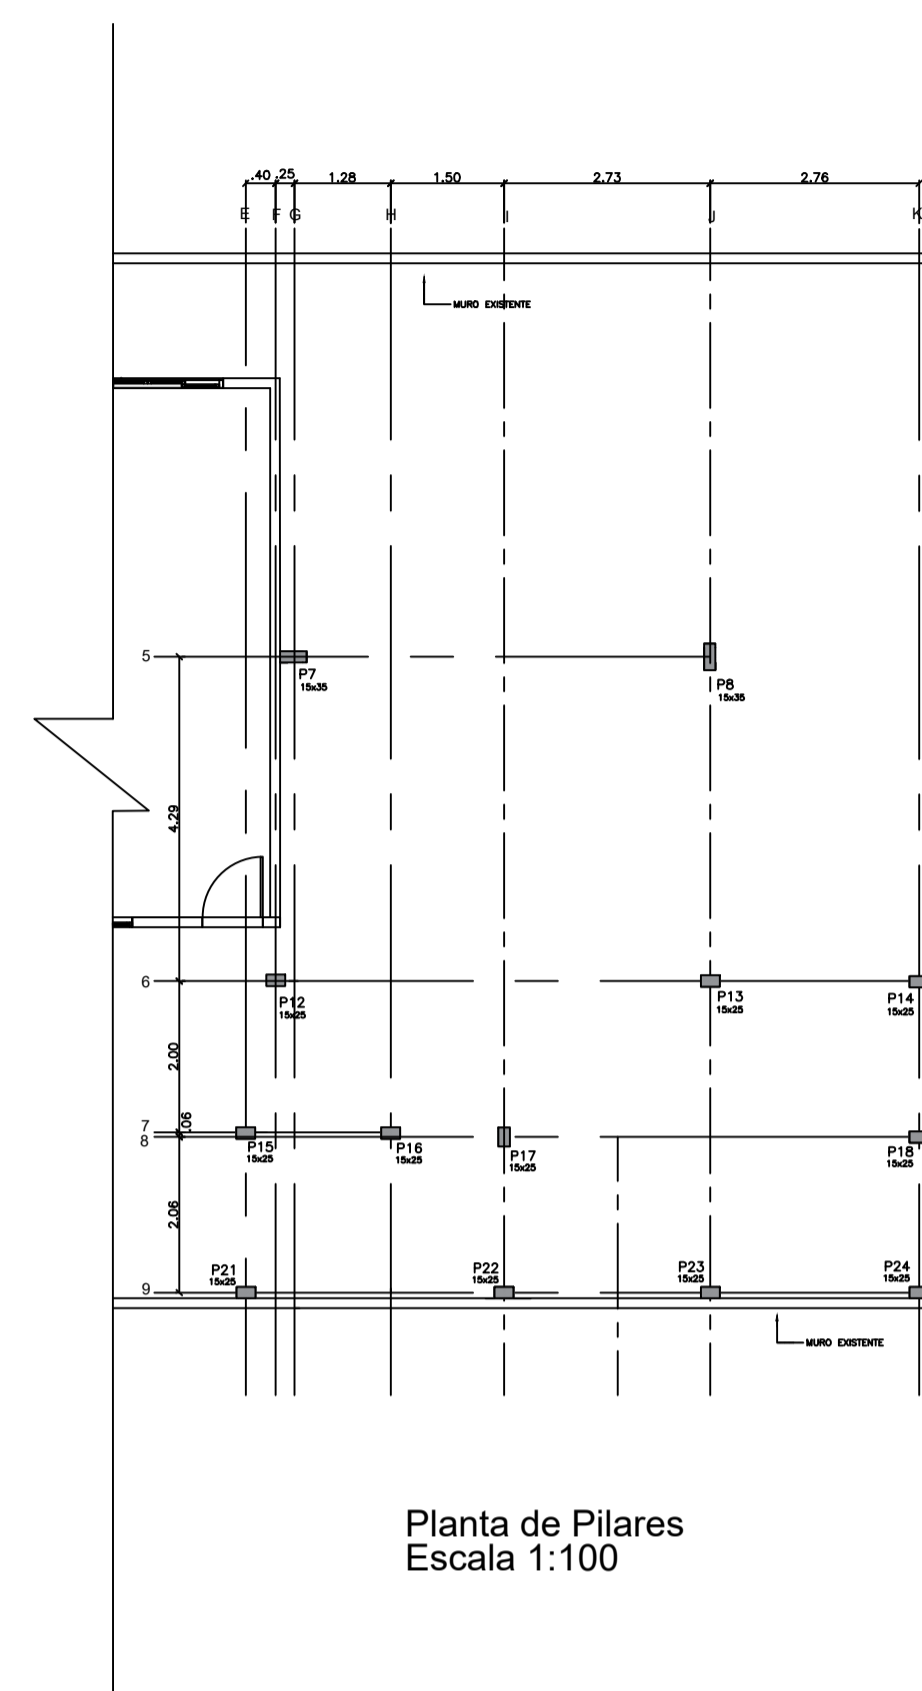


Planta de Pilares
Escala 1:100

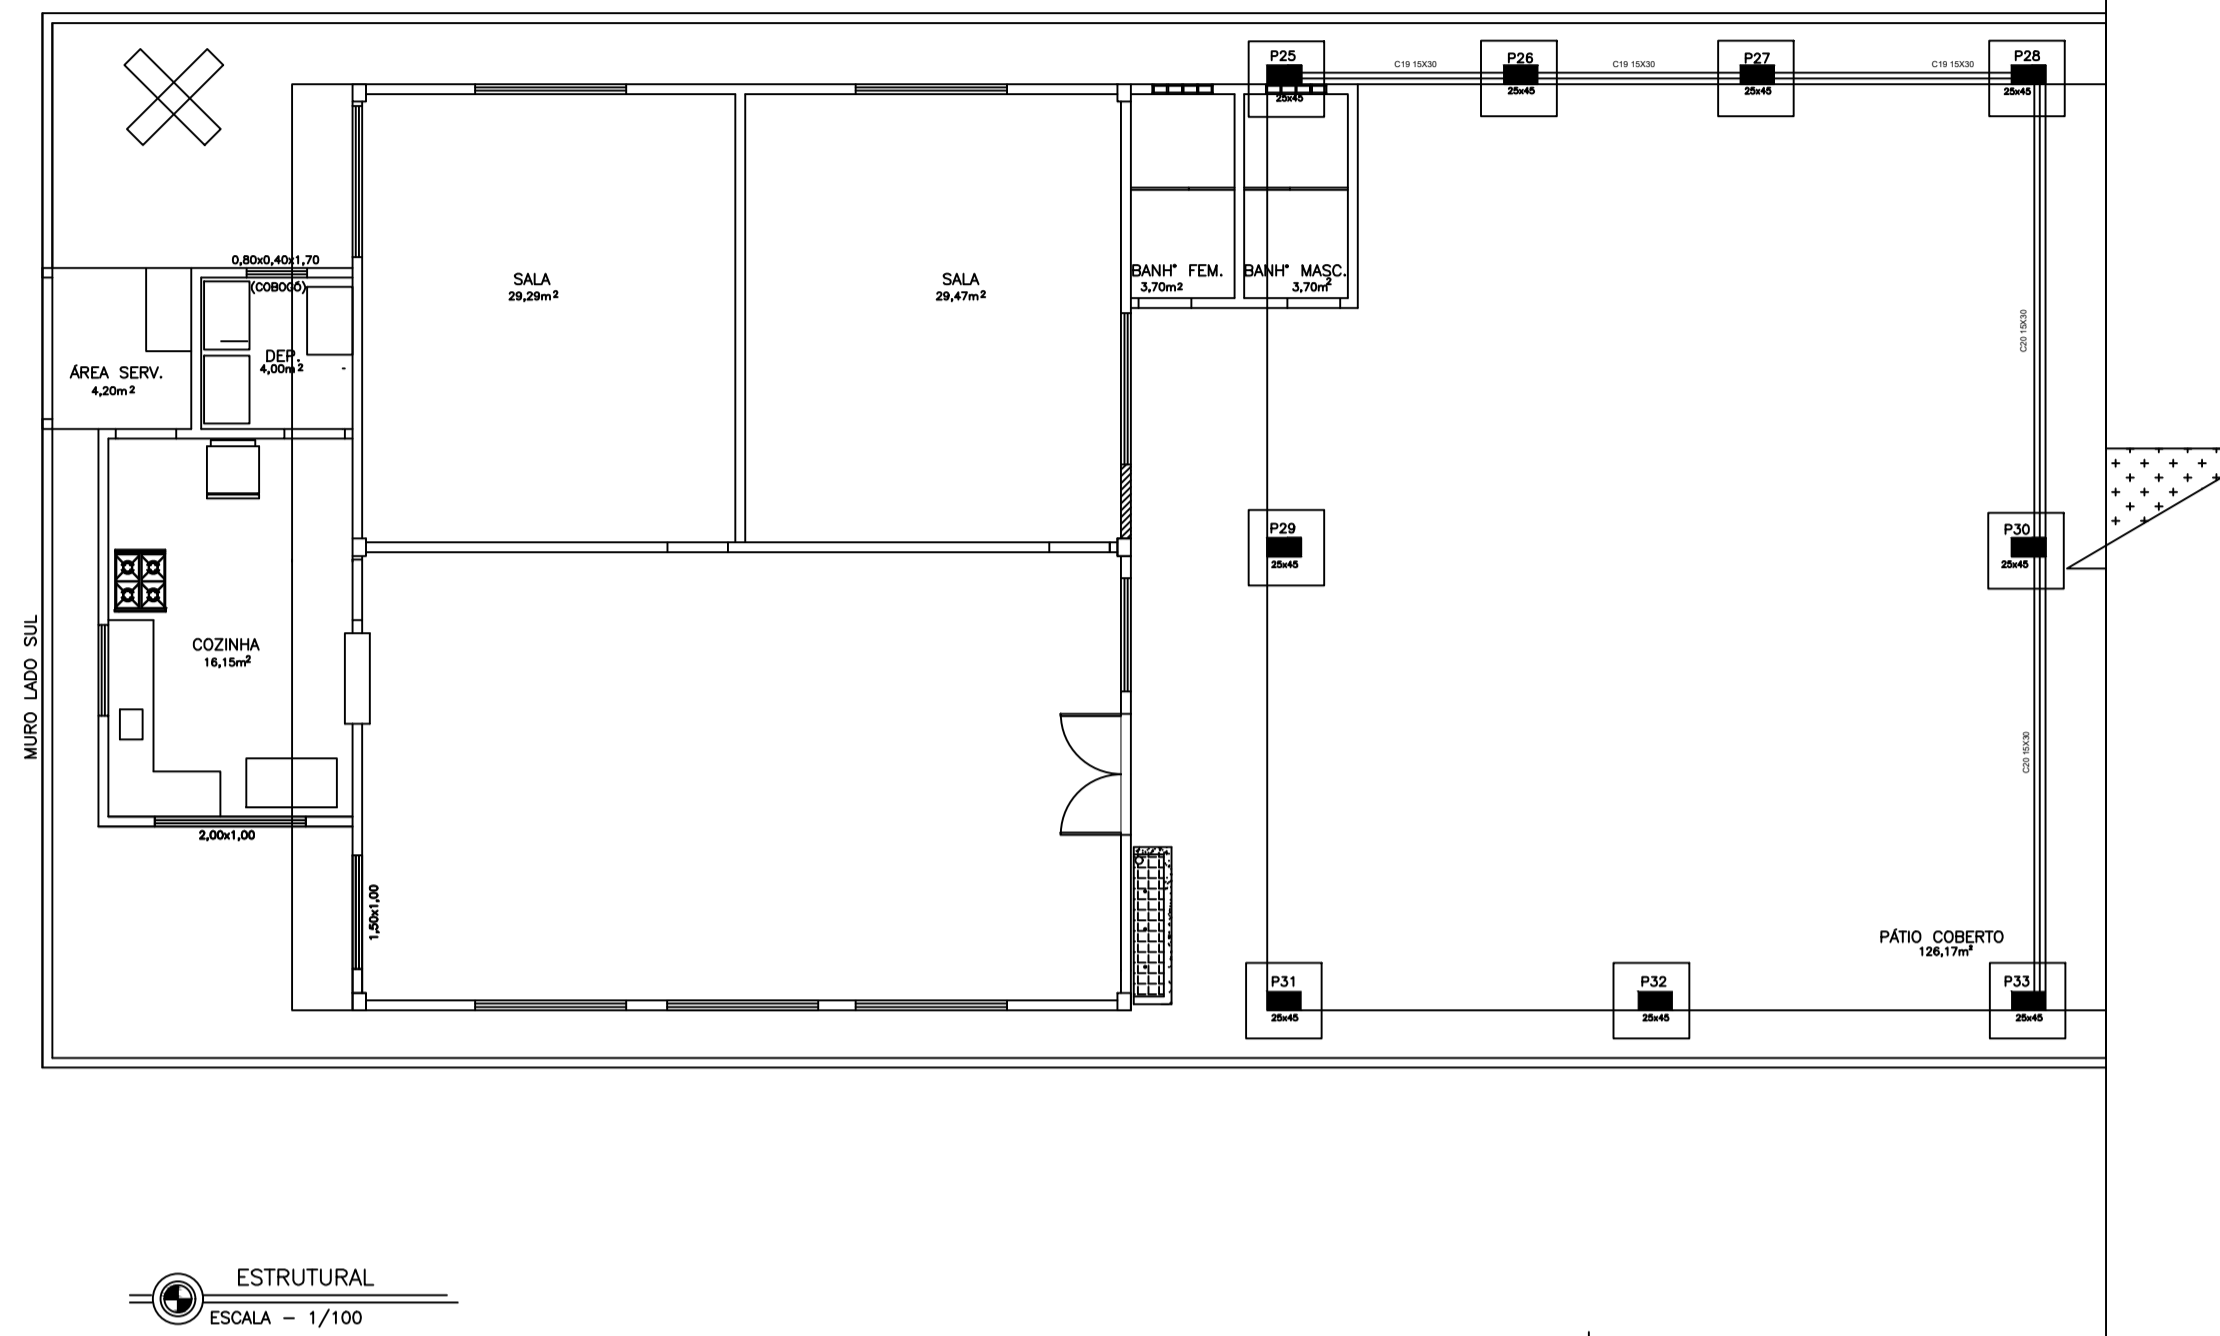


Dimensões das Sapatas e Pilares



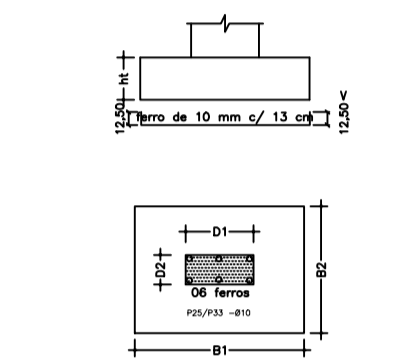


Observações:

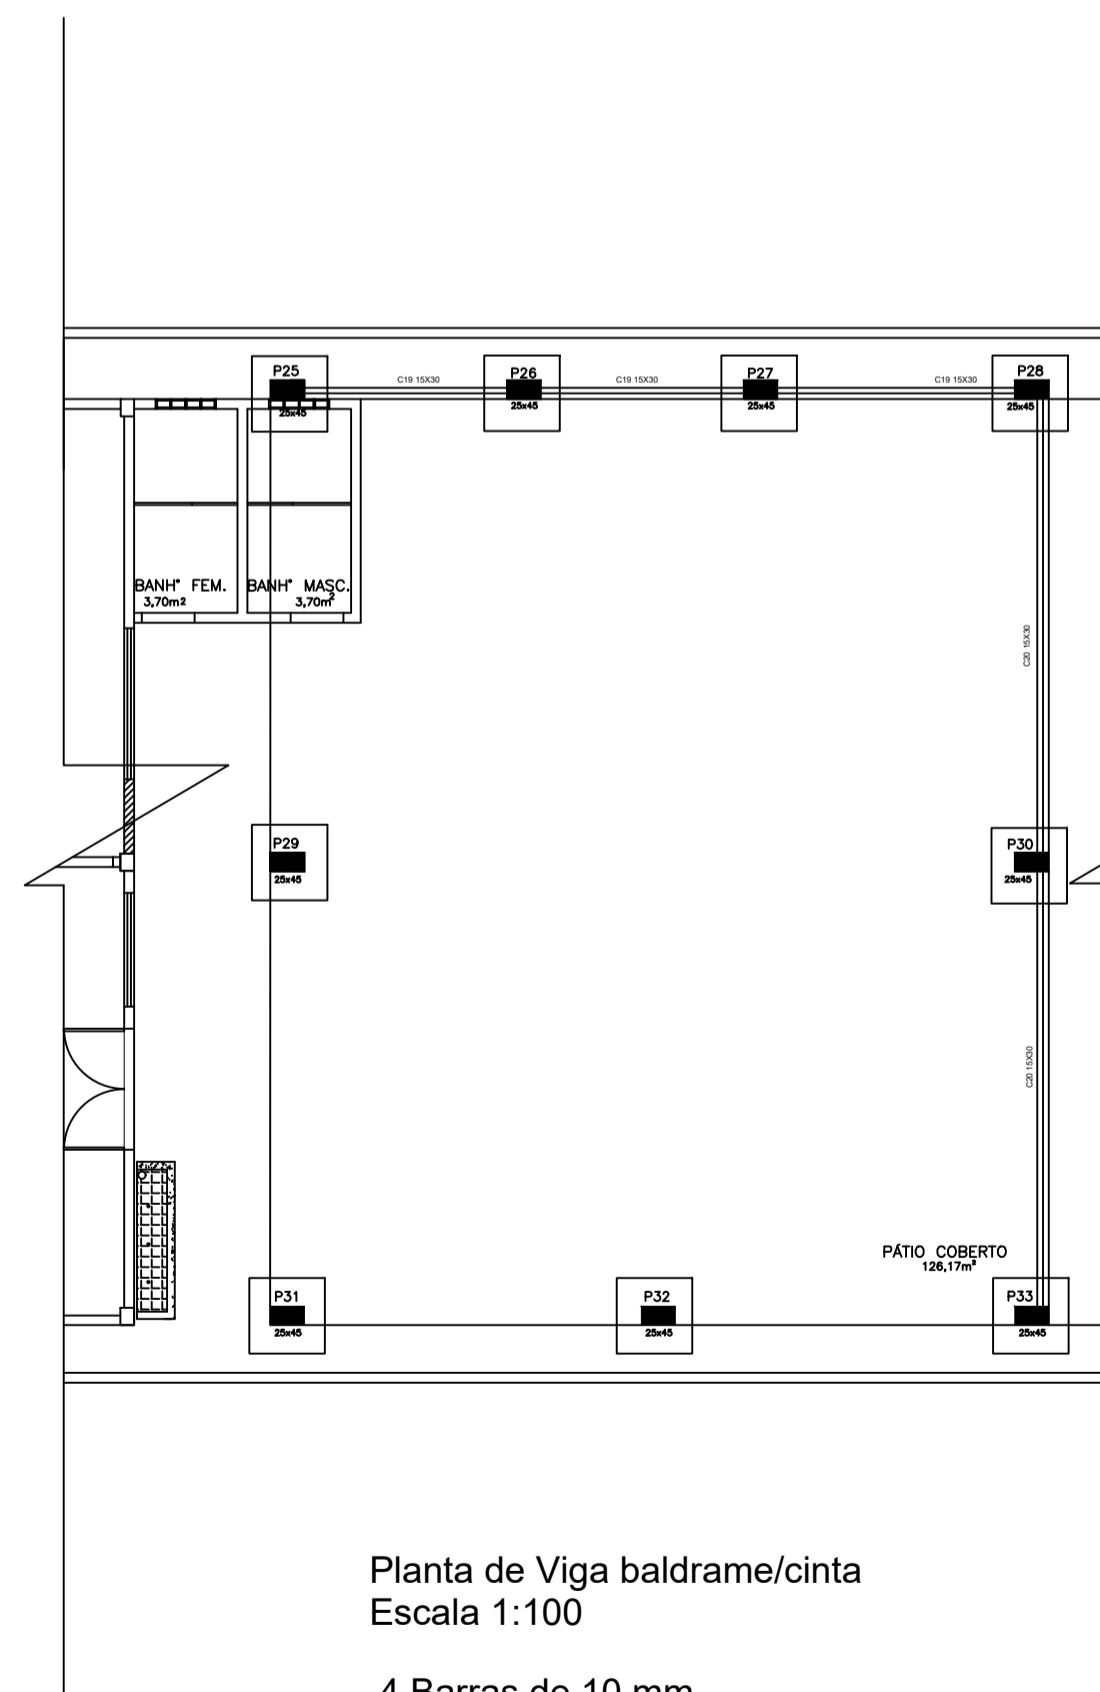


Planta de Viga baldrame/cinta
Escala 1:100
4 Barras de 10 mm

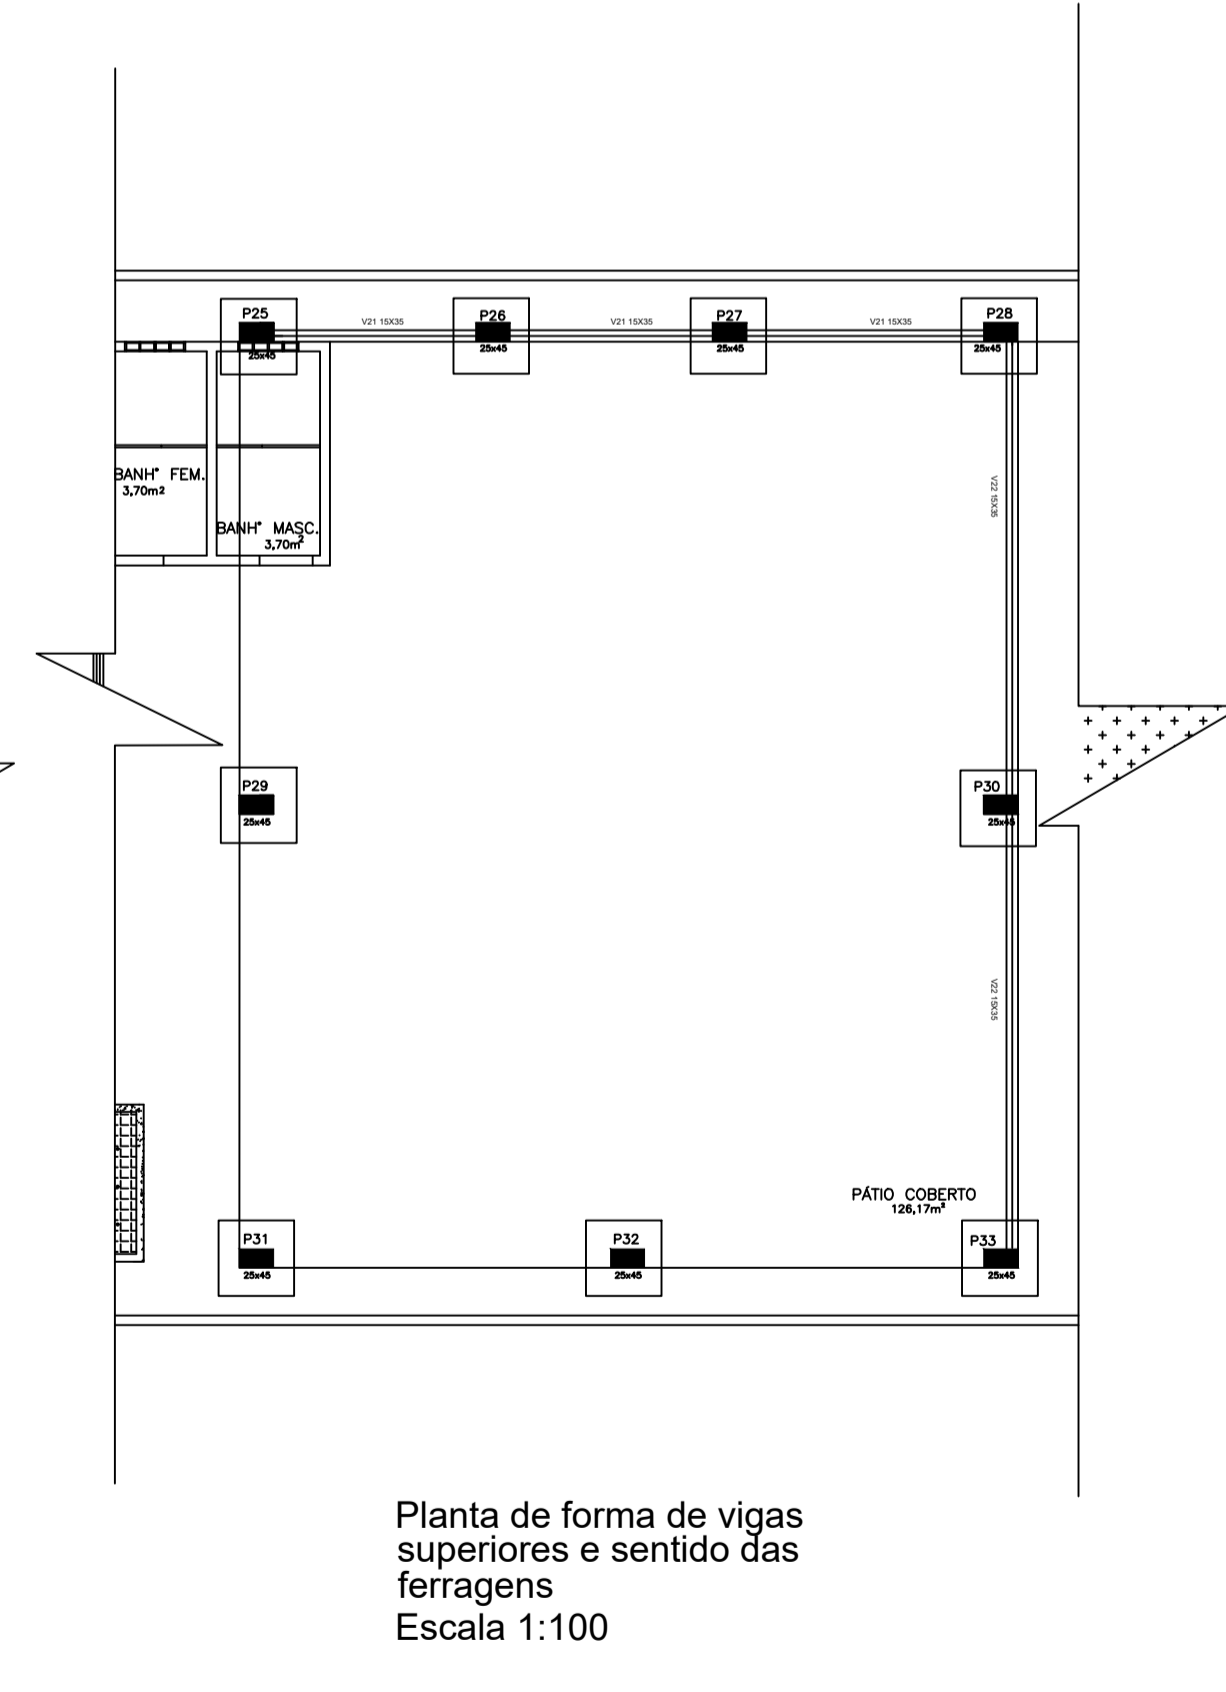

Planta de forma de vigas superiores e sentido das ferragens
Escala 1:100
6 Barras de 10 mm - VIGAS DO CONTORNO

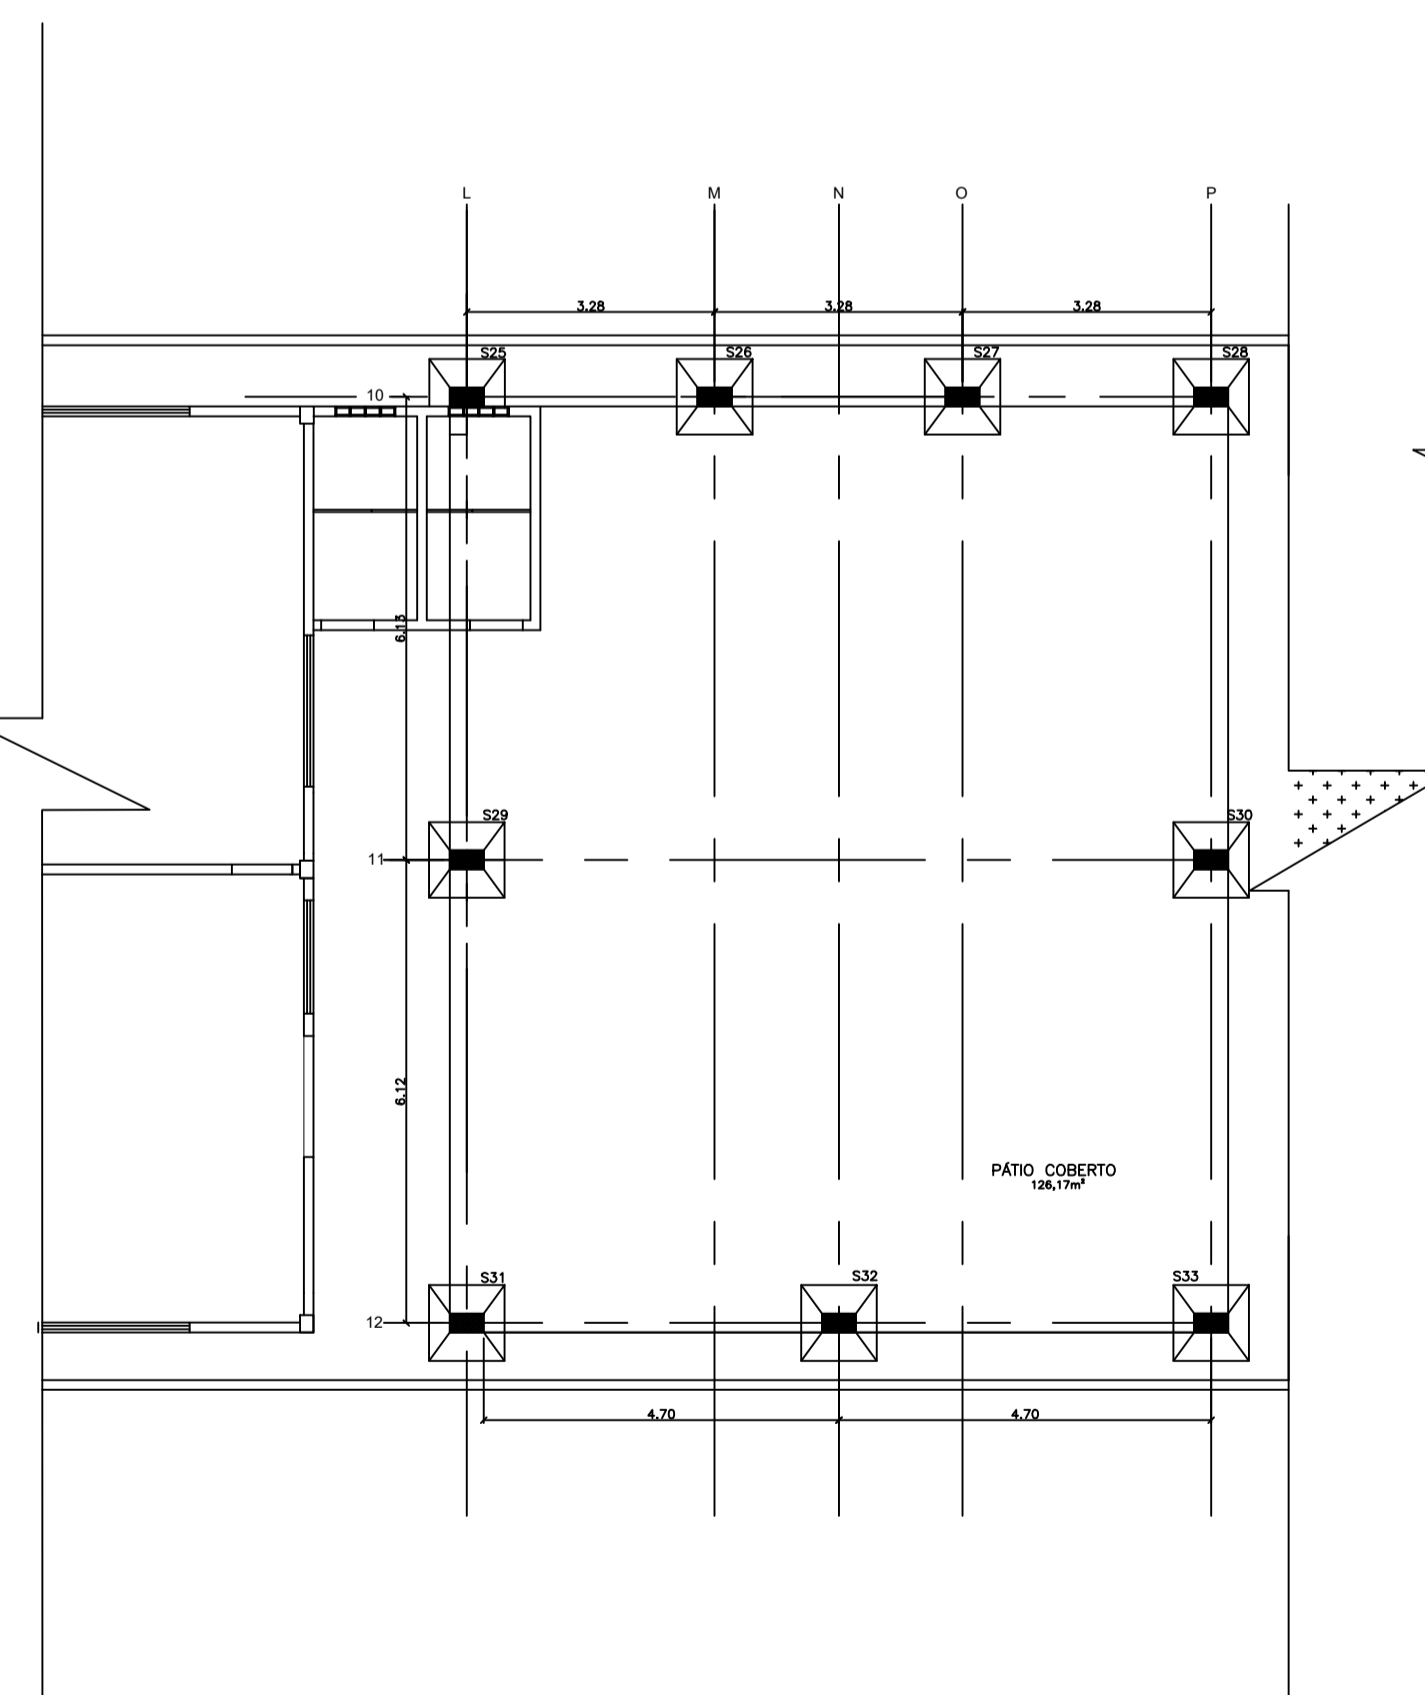

Planta de Localização das Sapatas
Escala 1:100

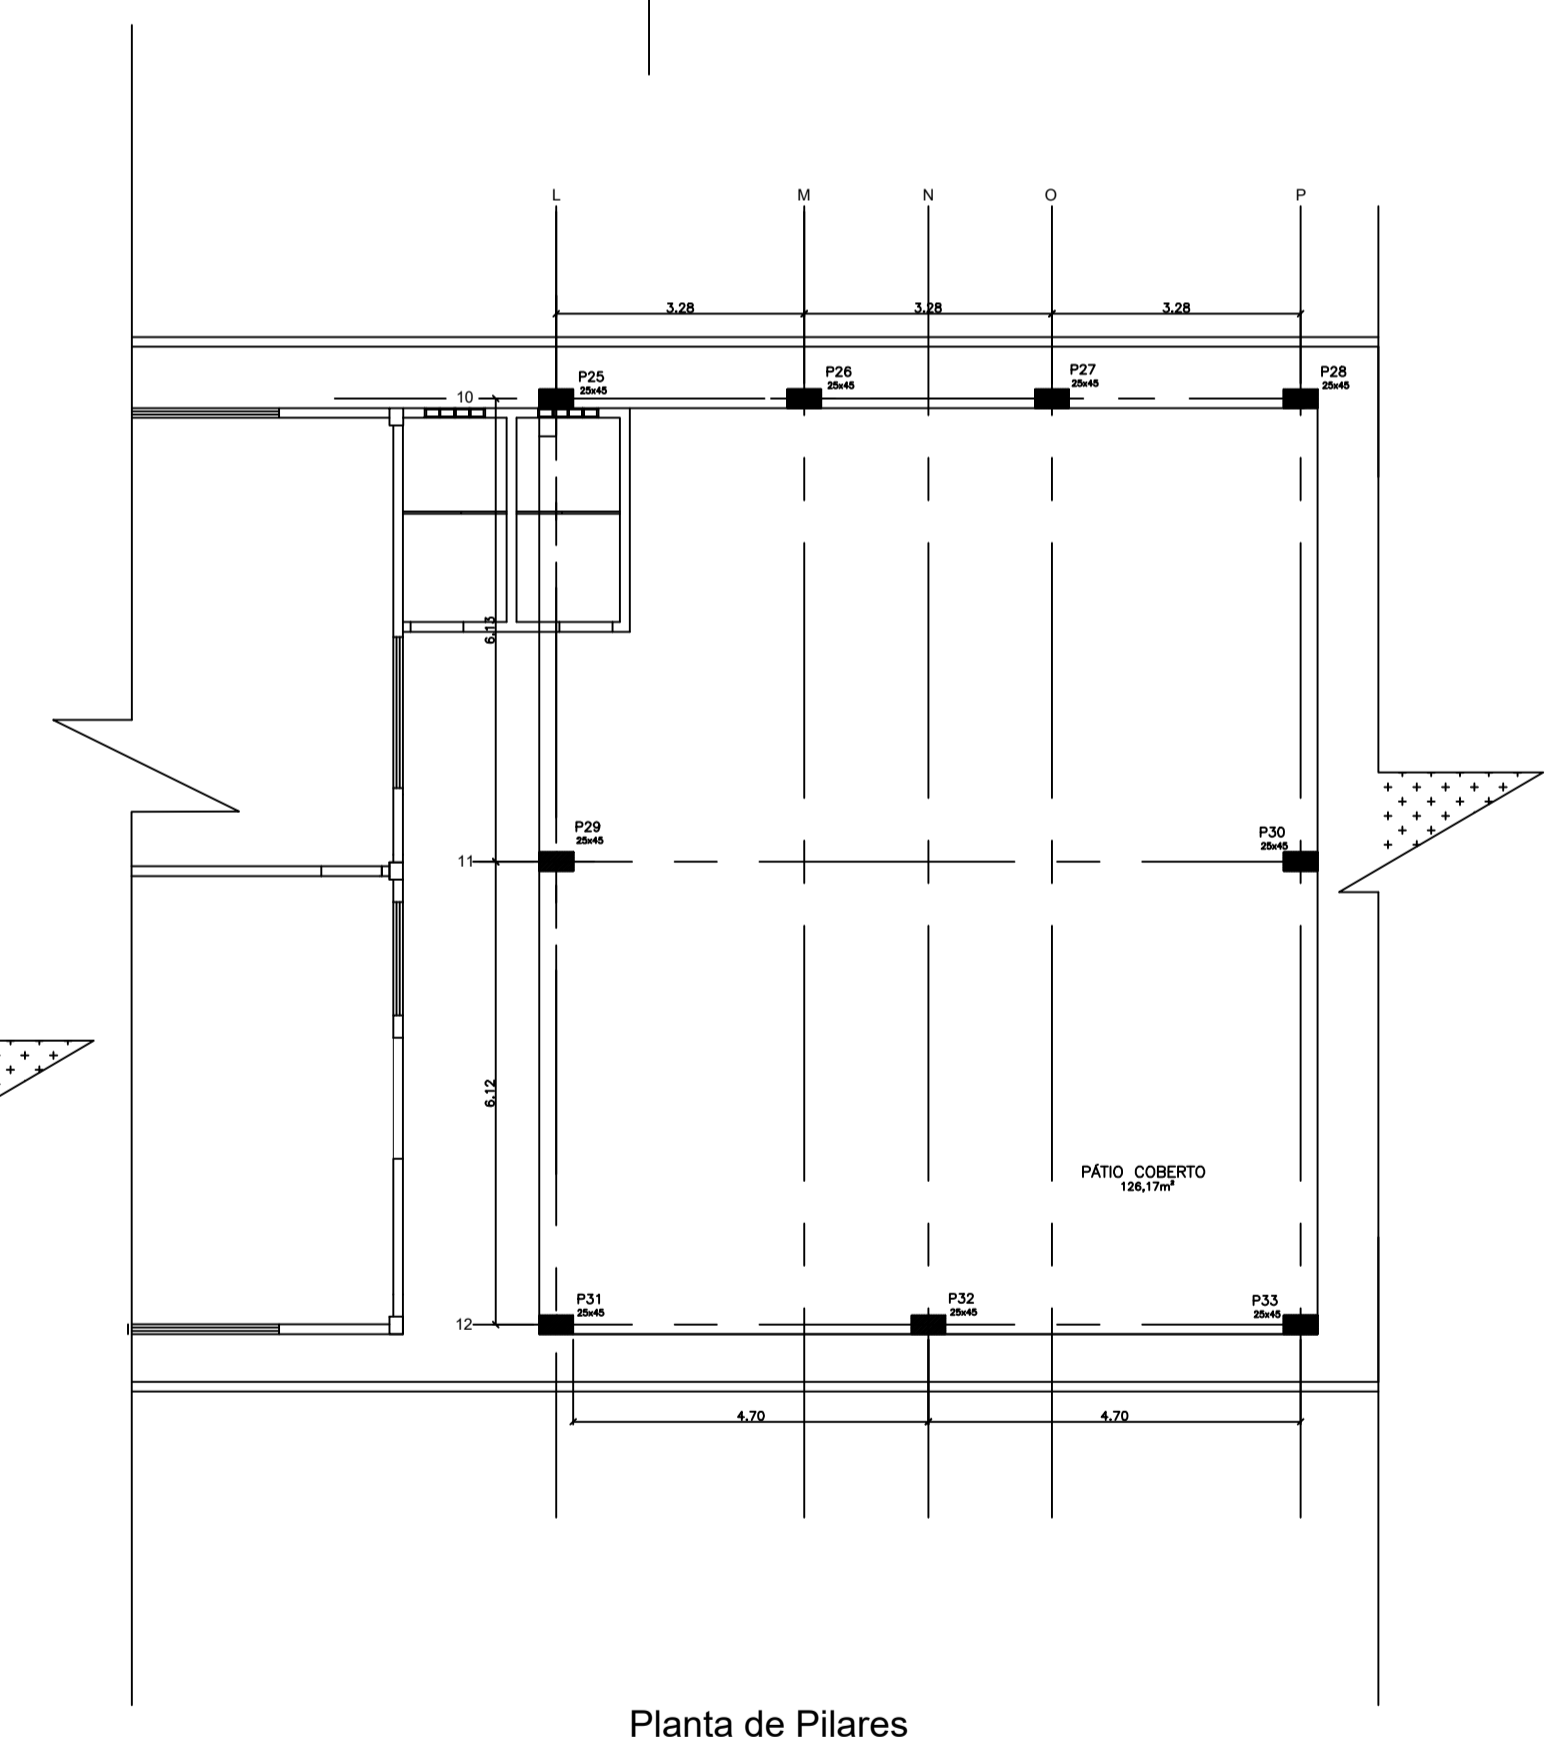

Planta de Pilares

PREFEITURA MUNICIPAL DE SÃO MATEUS
 ADM 2021/2024
 SECRETARIA DE OBRAS INFRAESTRUTURA E TRANSPORTE

TÍTULO: PROJETO ESTRUTURAL | CEIM CLAUDIA SCARINZI
 LOCAL: RUA PROJETADA, SIN BAIRRO LIBERDADE - NESTE MUNICÍPIO DE SÃO MATEUS - ES.

PROPRIETÁRIO: MUNICÍPIO DE SÃO MATEUS, ESTADO DO ESPÍRITO SANTO
 RESPONSÁVEL TÉCNICO: GRAZIELI FERREIRA RIBEIRO
 CREA: ES-029377/D

CONTEÚDO: PROJETO ESTRUTURAL
 DATA: 05/2022
 REVISÃO: 00
 FOLHA: 02/02
 ESCALA: INDICADA