


PLANTA ELETRICA 127/220V
ESCALA 1:100

QUADRO DE DISTRIBUIÇÃO (127/220VW)

CONDUTORES PRINCIPAIS
3 FASES #10mm²
1 NEUTRO #10mm²
1 TERRA #10mm²


CIRCUITO	LAMPARAS	DISPOSITIVO	TOMADAS			POTENCIA CONSUMIDA (W)	CORRENTE (A)	DIAMETRO CONDUZOR (mm ²)	TENSÃO (V)	FASE	FINALIDADE	
			100	200	300							400
01	0					700	3,27	10	2,5	127	A	ILUMINAÇÃO INTERNA
02	7					440	2,00	6	2,5	127	A	ILUMINAÇÃO INTERNA
03	0					440	2,00	10	2,5	127	A	ILUMINAÇÃO INTERNA
04	0	17	3			2.750	12,50	25	2,5	127	B	TOMADAS
05	0	6	4			3.500	15,87	25	2,5	127	C	TOMADAS
06	0	18	4			3.200	14,71	10	2,5	127	A	TOMADAS
07	0	1		1		1.800	8,24	10	2,5	220	AB	AIR-CONDICIONADO
08	0	1		1		1.800	8,24	10	2,5	220	AC	AIR-CONDICIONADO
09	0	1		1		1.800	8,24	10	2,5	220	AC	AIR-CONDICIONADO
10	0	1		1		1.800	8,24	10	2,5	220	AB	AIR-CONDICIONADO
11	0	1		1		1.800	8,24	10	2,5	220	AC	AIR-CONDICIONADO
12	0	1		1		1.800	8,24	10	2,5	220	AC	AIR-CONDICIONADO
13	0					300	1,39	4	2,5	127	B	ILUMINAÇÃO EXTERNA
14	0											RESERVA
15	0											RESERVA
TOTAL	00	41	7	4	5	1	24.910		63	3x10	220	

DETALHE DO POSTE DE ENTRADA

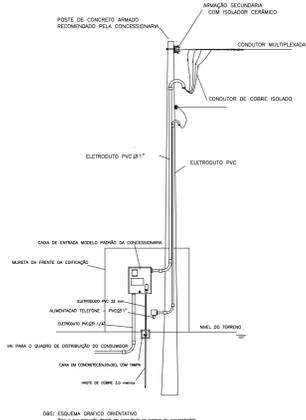


LEGENDAS

1	Condutor de cobre isolado
2	Condutor multicabos
3	Armação secundária com isolador cerâmico
4	Poste de concreto armado
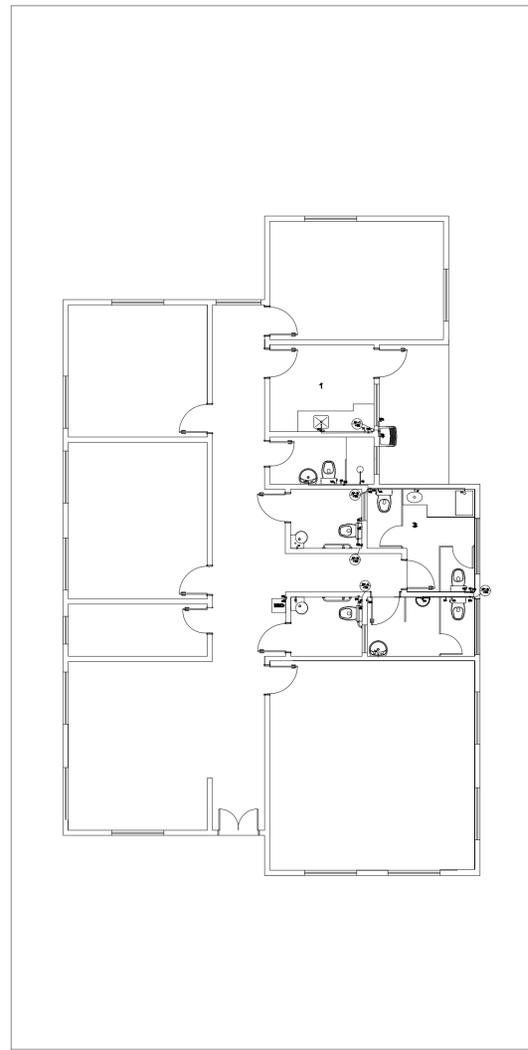


PLANTA HIDRÁULICO
ESCALA 1:100

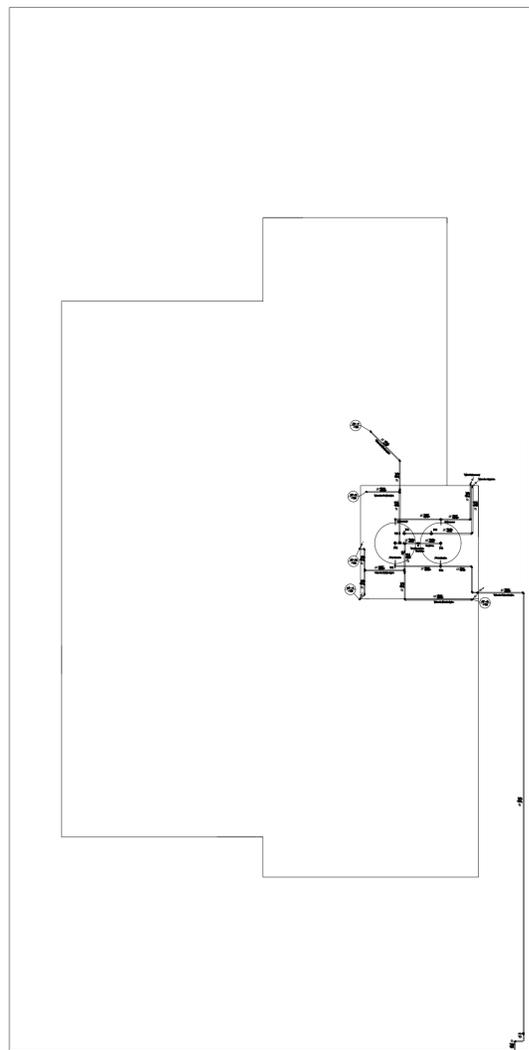



PLANTA HIDRÁULICO
ESCALA 1:100

LEGENDAS


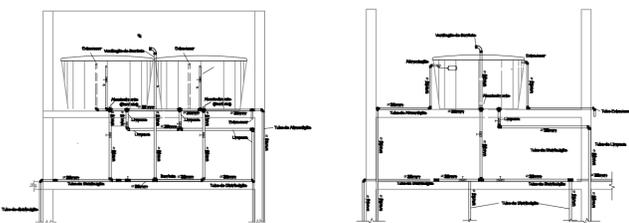

Altura de pontos d'água

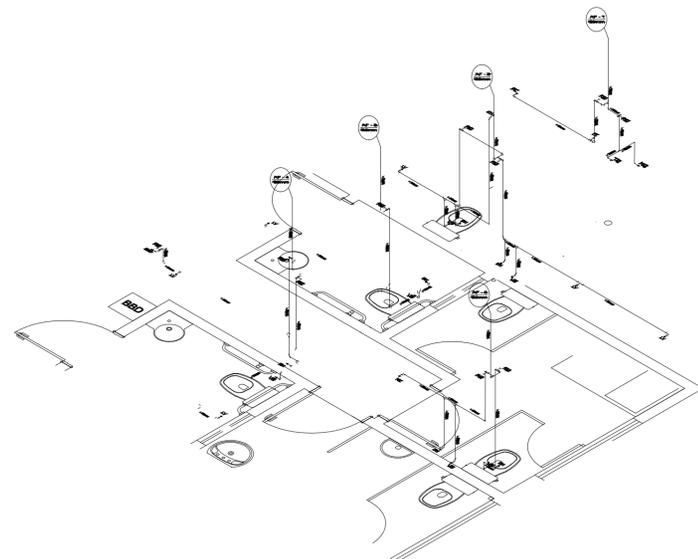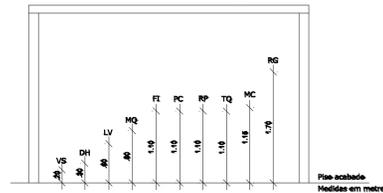

PREFEITURA MUNICIPAL DE SÃO MATEUS
ADM 2017/2020
SECRETARIA DE OBRAS INFRAESTRUTURA E TRANSPORTE

TÍTULO: PROJETO ARQUITETÔNICO - CRAS - PORTO
ÁREA PÚBLICA, MATRICULA Nº 30.066

LOCAL: RUA SETE DE SETEMBRO BAIRRO PORTO, NESTE MUNICÍPIO DE SÃO MATEUS - ES.
COORDENADAS 18°42'46,8 S | 39°51'09,5 W

PROPRIETÁRIO: MUNICÍPIO DE SÃO MATEUS, ESTADO DO ESPÍRITO SANTO
RESP. TÉCNICO ENG. CIVIL: CARLOS H. VINÍCIUS E CLEMARIE FNAS
ARQUITETO: CAJ (CARIMBO)

DATA: 09/2020
REVISÃO: 05
FOLHA: 03/04
ESCALA: INDICADA