


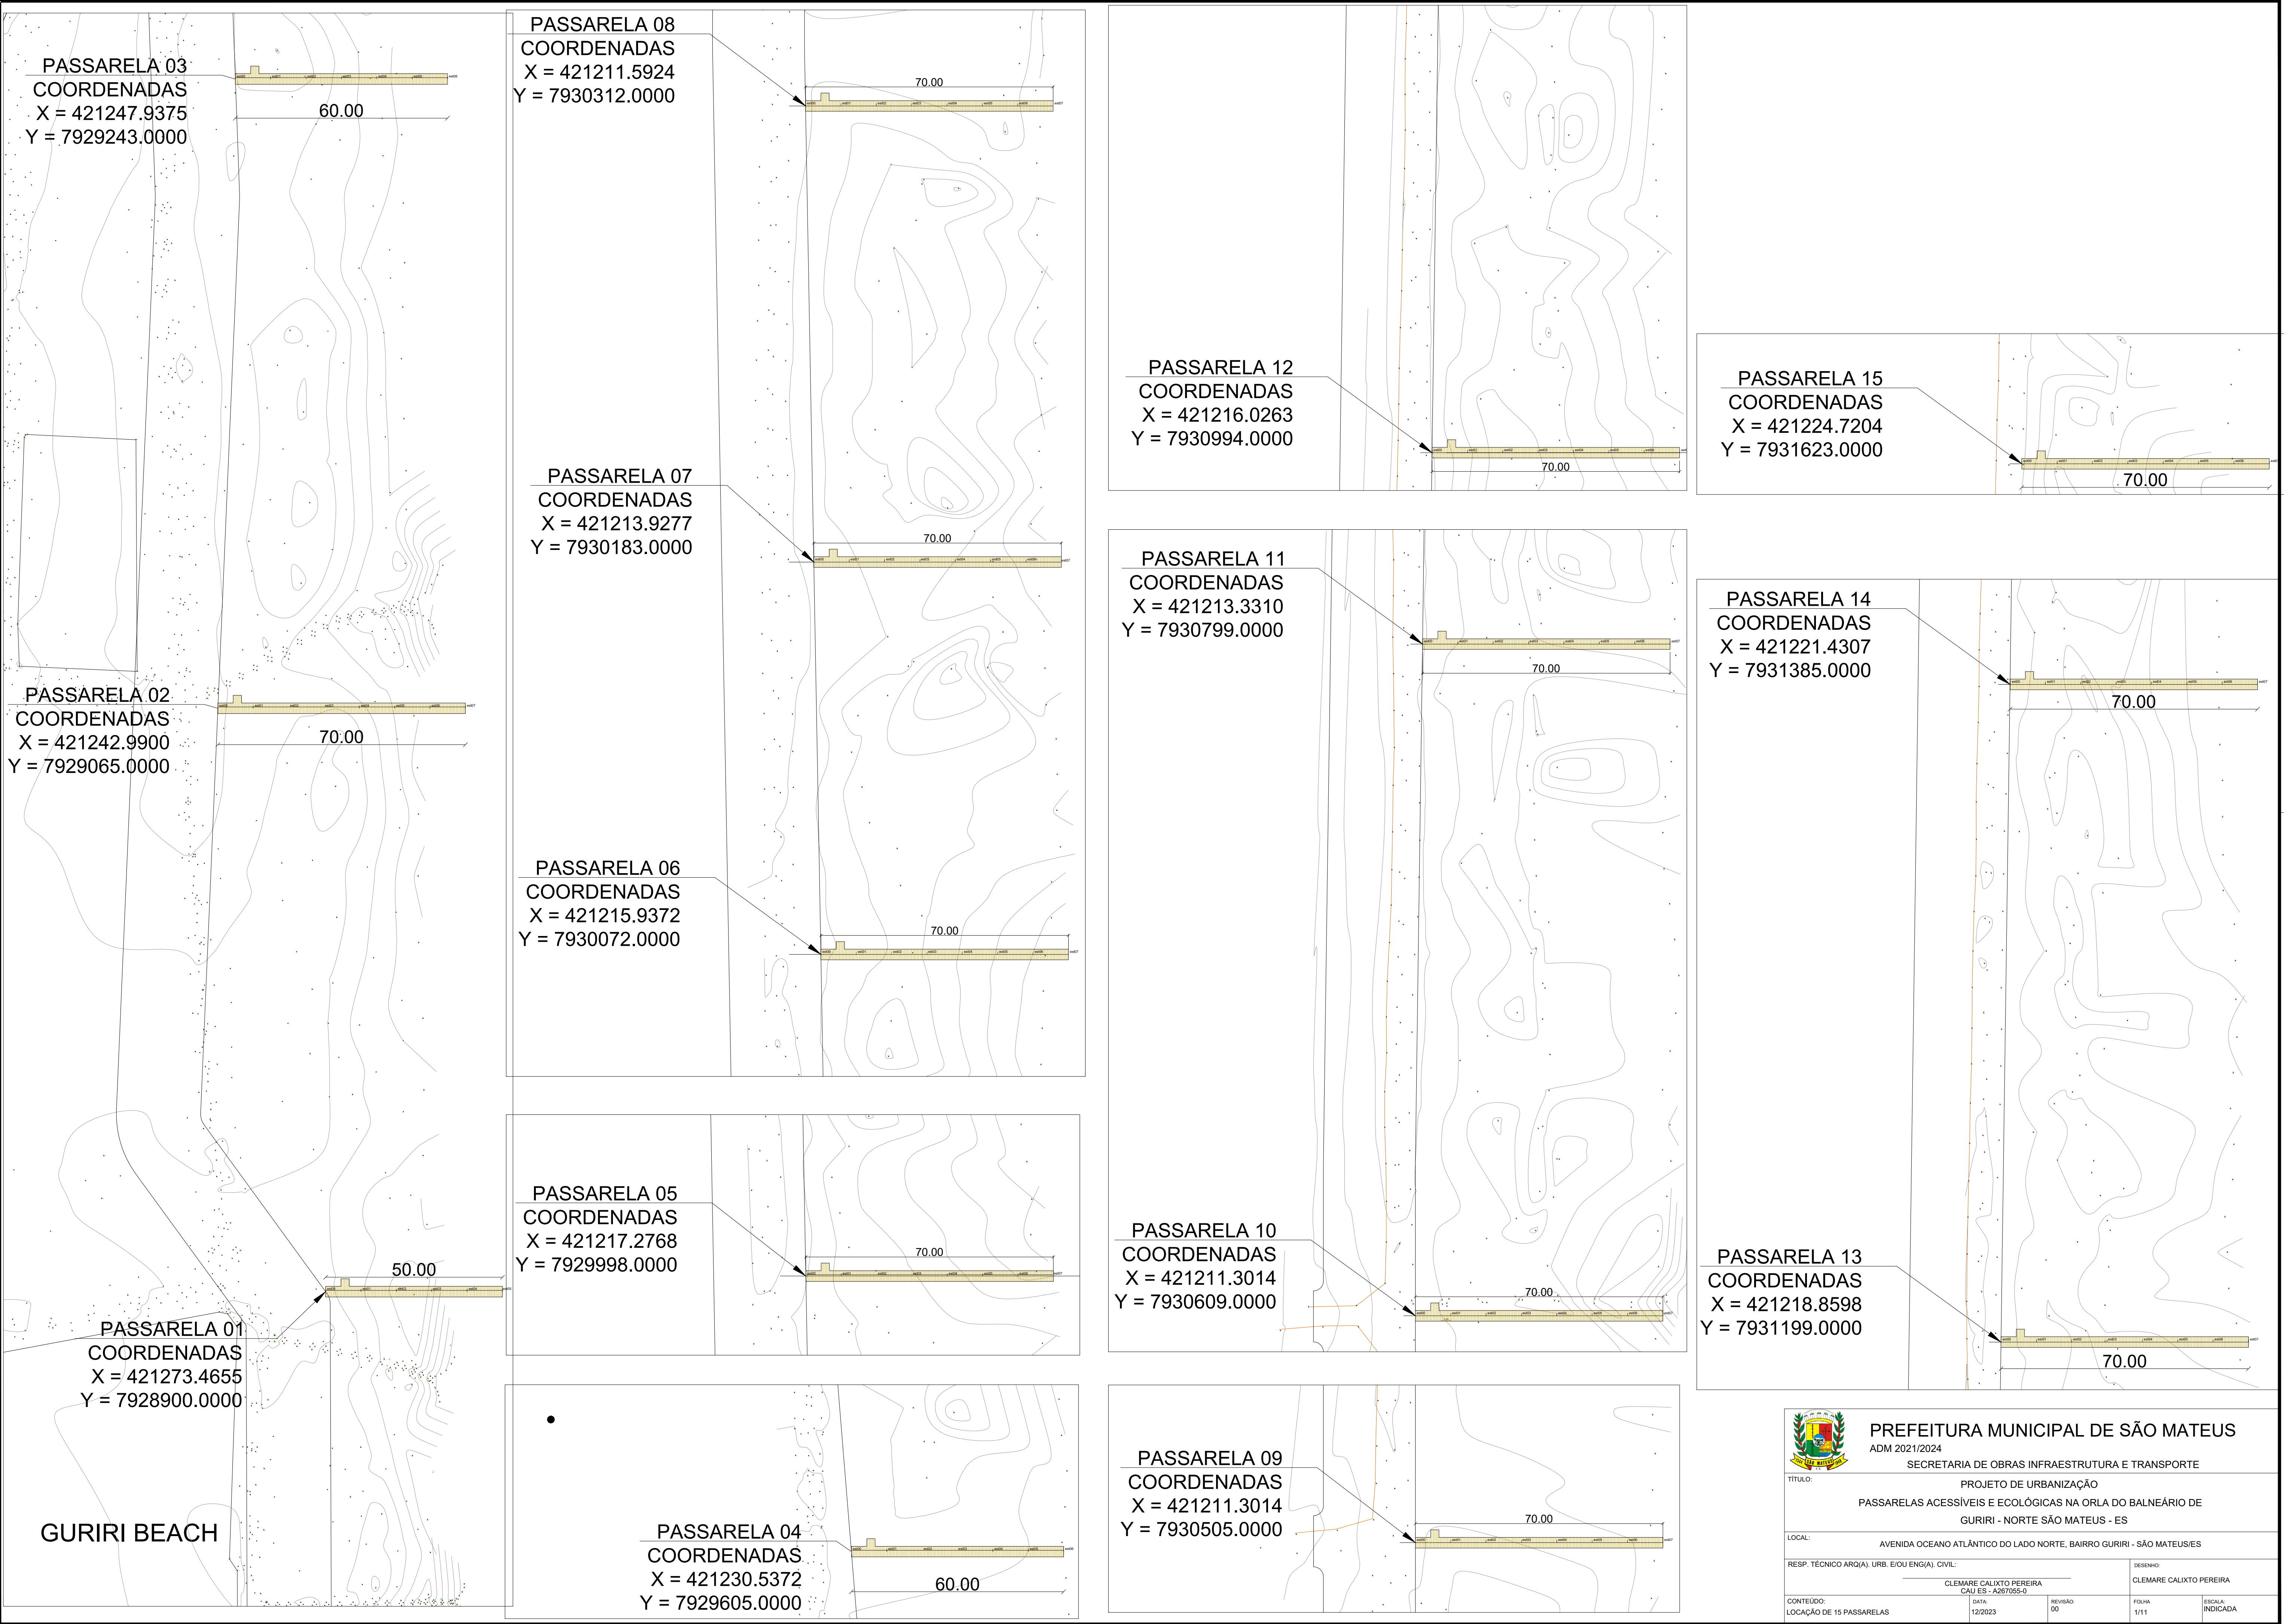

PREFEITURA MUNICIPAL DE SÃO MATEUS

ADM 2021/2024

SECRETARIA DE OBRAS INFRAESTRUTURA E TRANSPORTE

TÍTULO:

PROJETO DE URBANIZAÇÃO

PASSARELAS ACESSÍVEIS E ECOLÓGICAS NA ORLA DO BALNEÁRIO DE GURIRI - NORTE SÃO MATEUS - ES

LOCAL:

AVENIDA OCEANO ATLÂNTICO DO LADO NORTE, BAIRRO GURIRI - SÃO MATEUS/ES

RESP. TÉCNICO ARQ(A), URB. E/OU ENG(A), CIVIL:

CLEMARE CALIXTO PEREIRA

CAU/ES - A267055-0

DESENHO:

CLEMARE CALIXTO PEREIRA

CONTEÚDO:

LOCAÇÃO DE 15 PASSARELAS

DATA:

12/2023

REVISÃO:

00

FOLHA:

1/11

ESCALA:

INDICADA