



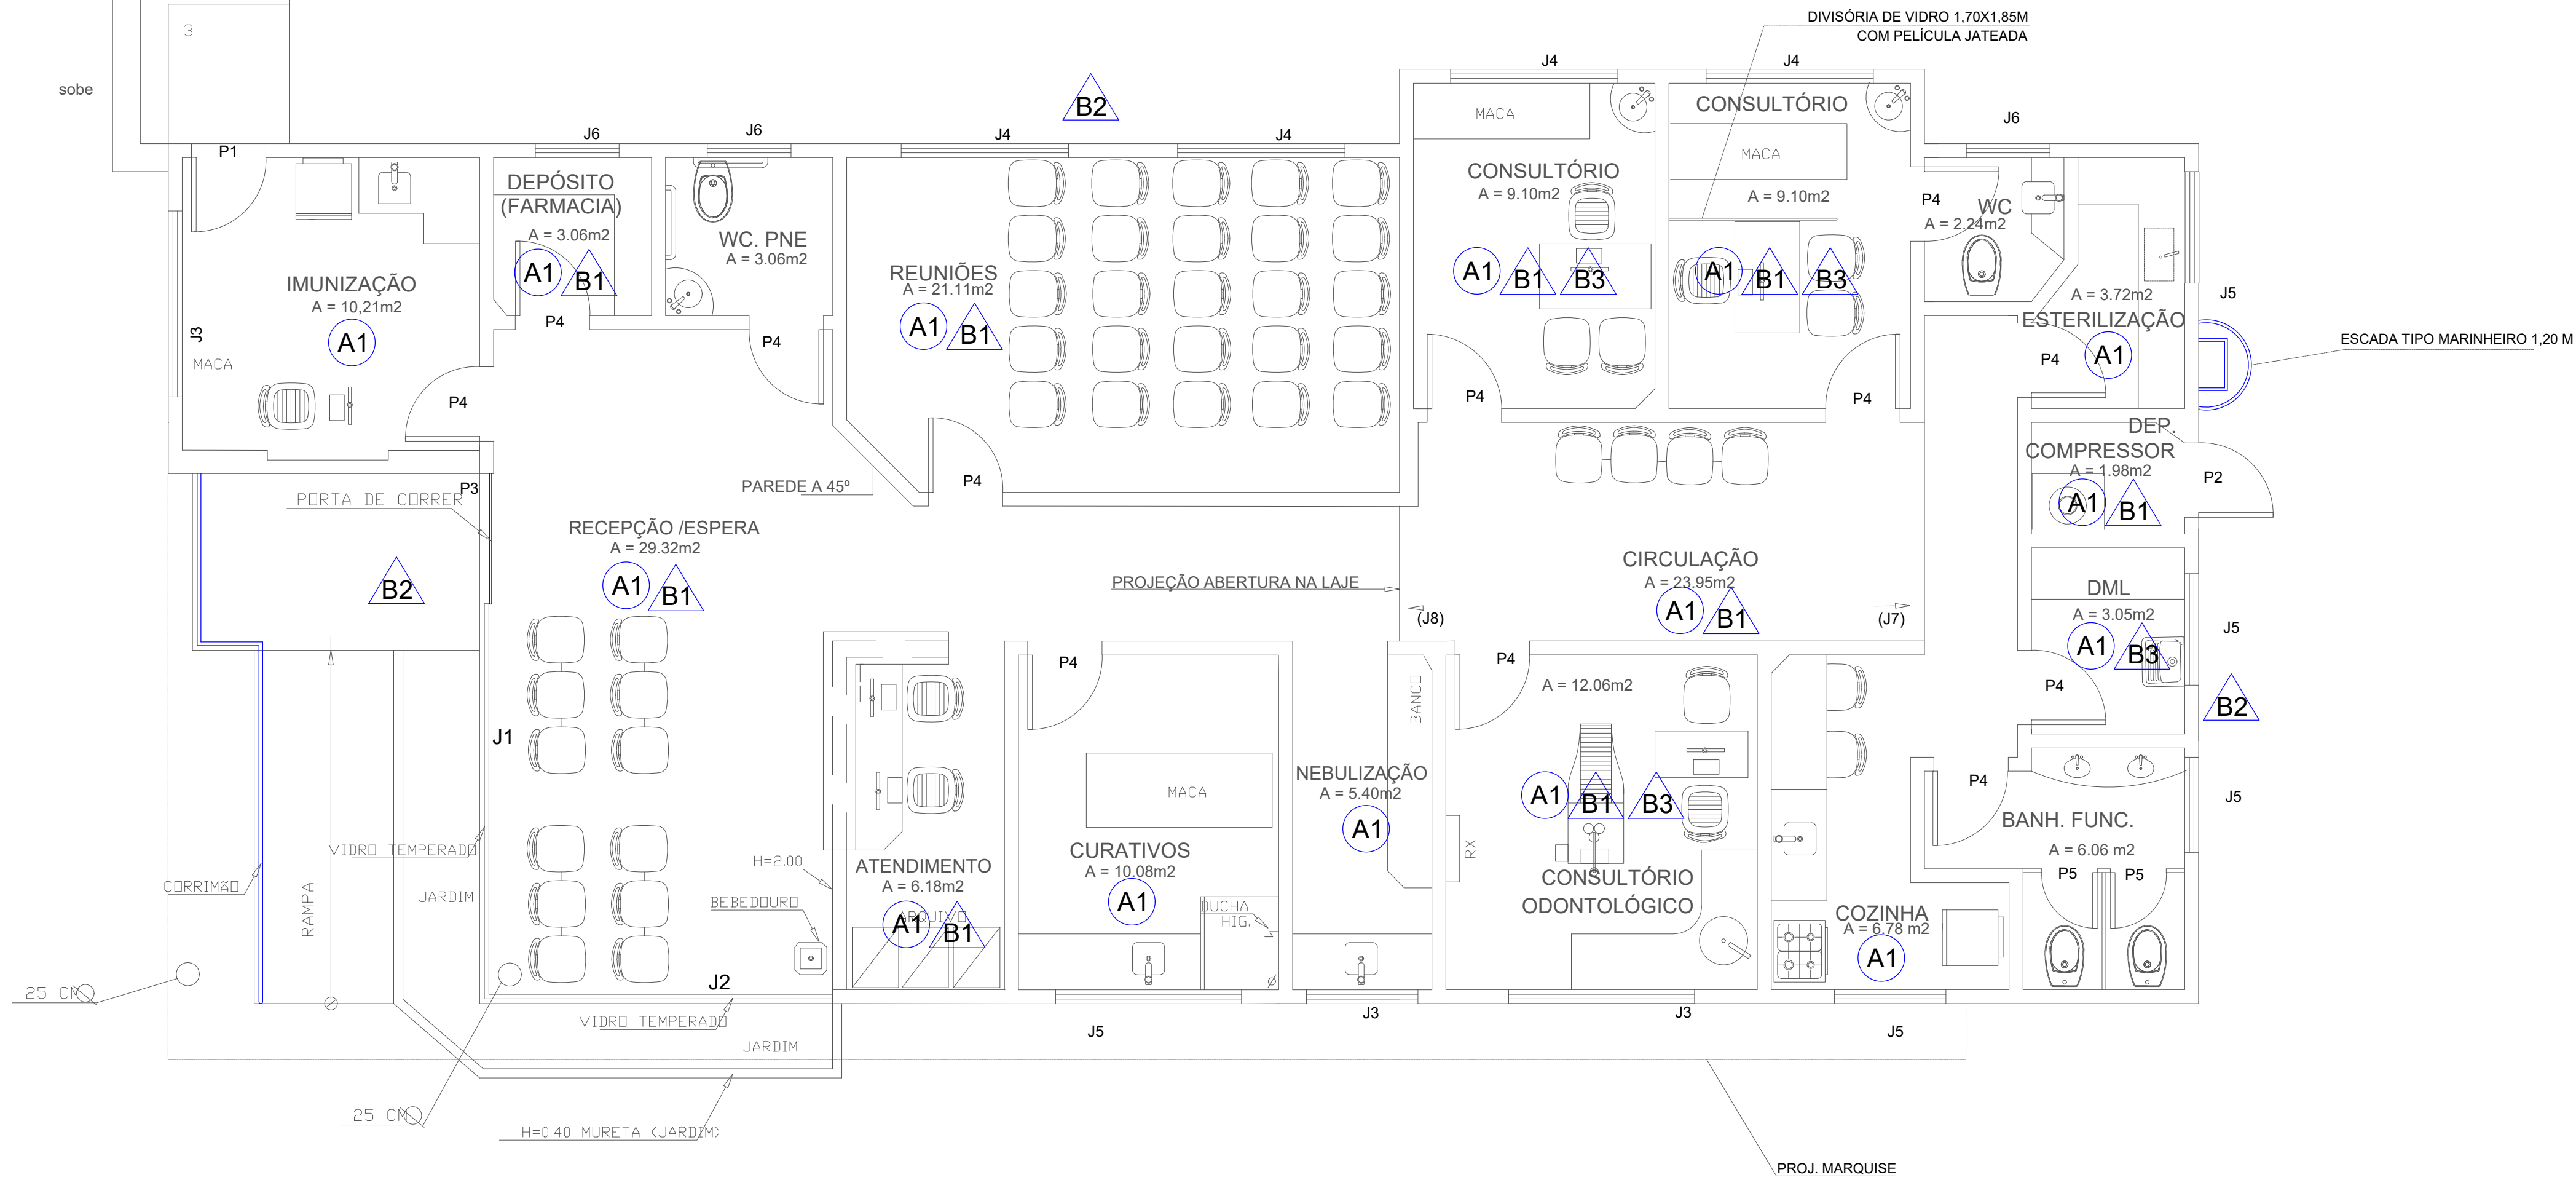

PLANTA BAIXA DE REFORMA  
ESC. 1/50  
ÁREA: 186.17m²

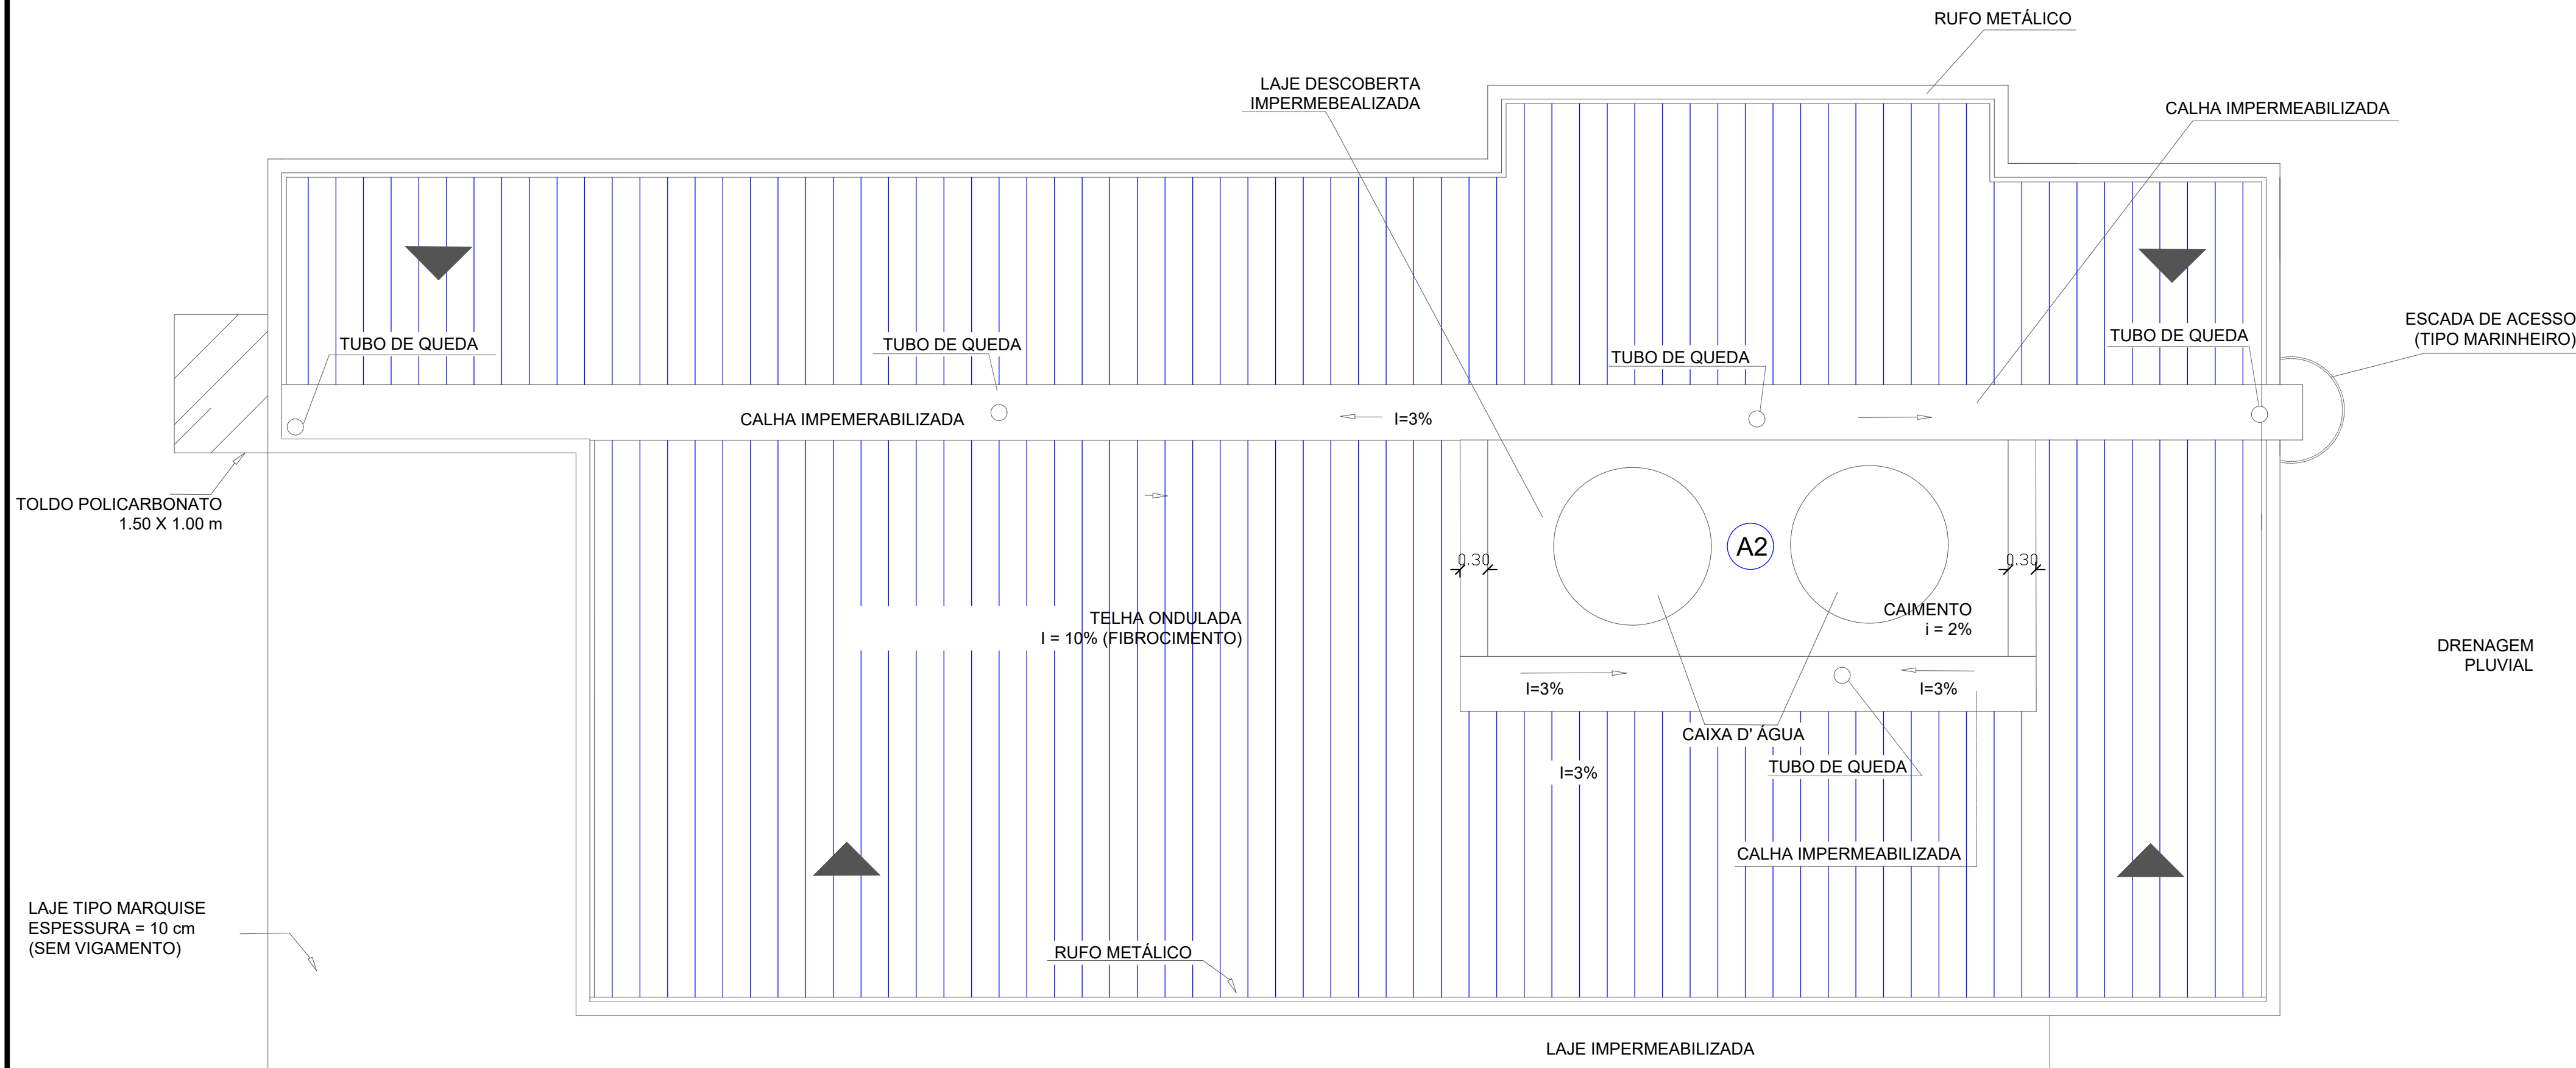

PLANTA DE COBERTURA  
ESC. 1/50

|   |  |
|---|--|
| A - PISO<br>B - PAREDES   |  |
| A - PISO<br>A1 - PINTURA COM TINTA A BASE DE RESINAS ACRÍLICAS - SUVINIL, CORAL OU METALEX<br>A2 - PISO CERÂMICO ESMALTADO 45x45cm, PEI 5, ACABAMENTO SEMBRILHO, REFERÊNCIA COR CARGO PLUS WHITE - ELIANE OU EQUIVALENTE                                                                     |  |
| B - PAREDES<br>B1 - PINTURA COM TINTA ESMALTE SINTÉTICO, COR BRANCO GELO - SUVINIL, CORAL OU METALEX<br>B2 - PINTURA TEXTURIZADA ACRÍLICA PARA PAREDES EXTERNAS, COR BRANCO GELO<br>B3 - CERÂMICA 10x10cm ATÉ O BARRADO, COR BRANCA, COM REJUNTE ESP = 0.5cm - ELIANE, CECRISA OU PORTOBELLO |  |
| OBS.:<br>1 - O TETO DE TODOS OS COMPARTIMENTOS SERÁ REBOCADO, EMASSADO E PINTADO COM TINTA ACRÍLICA, SUVINIL, CORAL OU METALEX - COR BRANCO NEVE<br>2 - O TELhado SERÁ PINTADO COM TINTA A BASE DE SILICONE - SUVINIL, CORAL OU METALEX                                                      |  |

|                                                                                       |  |   |                                                                            |
|---------------------------------------------------------------------------------------|--|---|----------------------------------------------------------------------------|
|  |  | <b>PREFEITURA MUNICIPAL DE SÃO MATEUS</b><br>ADM 2021/2024<br>SECRETARIA DE OBRAS INFRAESTRUTURA E TRANSPORTE                           |                                                                            |
| TÍTULO:                                                                               |  | PROJETO REFORMA<br>UNIDADE DE SAÚDE KM 35                                                                                               |                                                                            |
| LOCAL:                                                                                |  | AV. LUIGI MARTIN COM AV. THEODOLINA QUIMQUIM MARTIN, QUADRA 13<br>LOTEAMENTO NOVA FRONTEIRA, KM 35, NESTE MUNICÍPIO DE SÃO MATEUS - ES. |                                                                            |
| PROPRIETÁRIO:<br>MUNICÍPIO DE SÃO MATEUS, ESTADO DO ESPÍRITO SANTO                    |  | RESP. TÉCNICO ENG. CIVIL:<br>ENGENHEIRO CIVIL - OBRAS (CARIMBO)<br>DATA: 09/2022                                                        | DESENHO:<br>ARTHOS HENRIQUE V. E SOUZA<br>FOLHA: 01/01<br>ESCALA: INDICADA |