



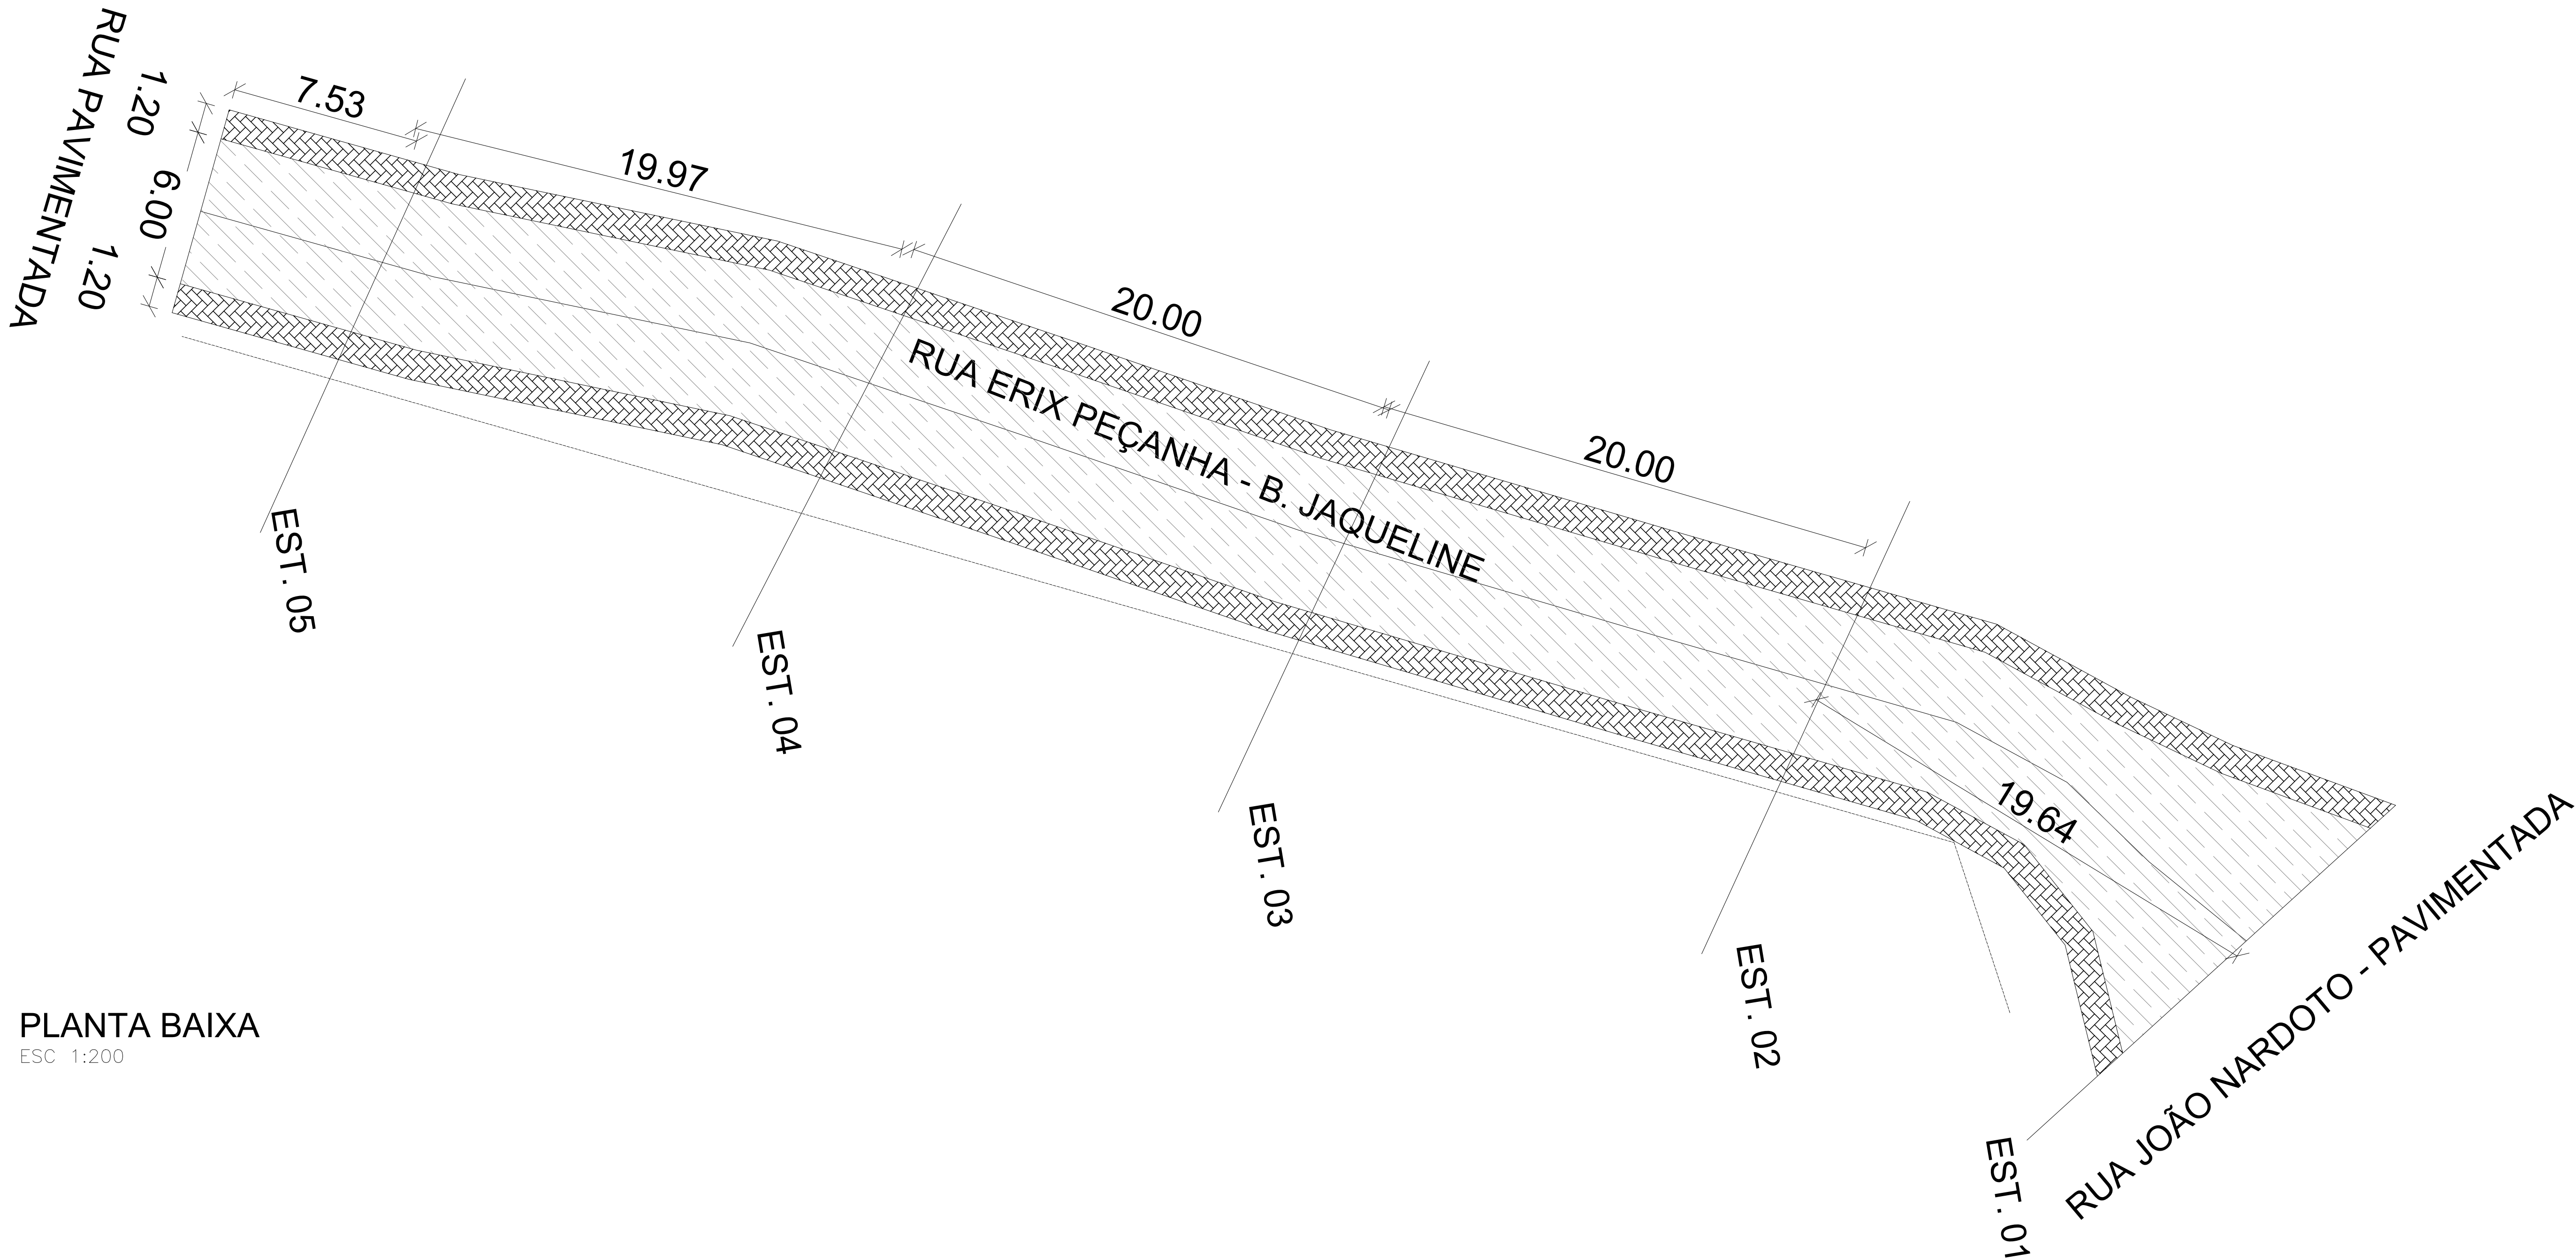


PLANTA BAIXA
ESC 1:200

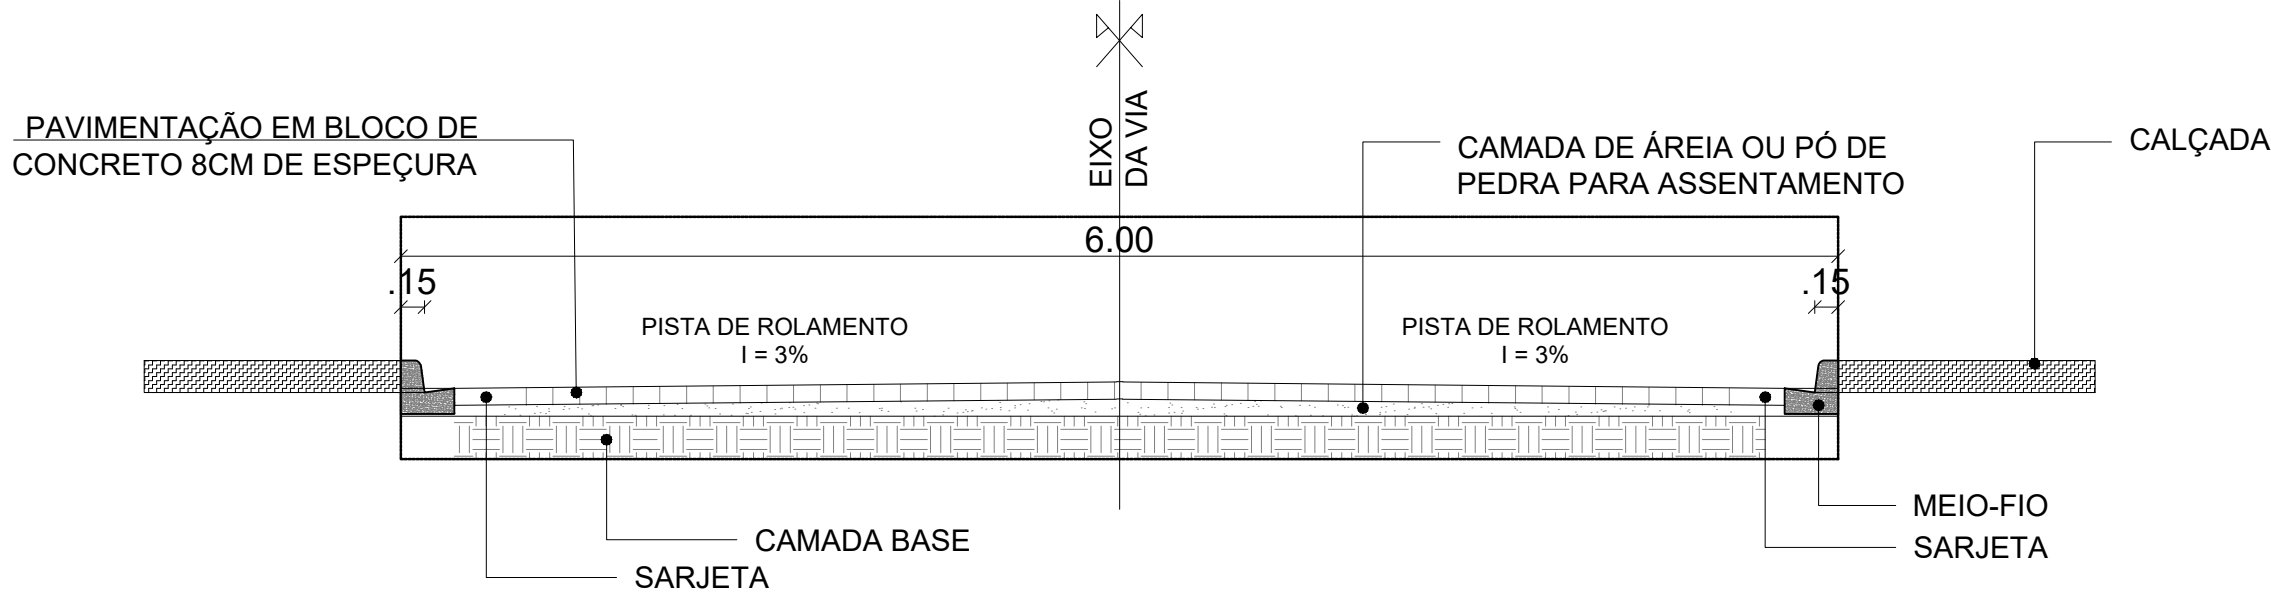

SESSÃO TIPO DA VIA
SEM ESCALA

RUA	PAVIMENTAÇÃO	SARJETA	MEIO-FIO	MEIO-FIO DE TRAVAMENTO
	M²	M	M	M
ERIX PEÇANHA	553.65	175.04	175.04	-
LEGENDA:				
-O- POSTE				
CAMADA BASE				
ÁREA DE PAVIMENTAÇÃO				
— — CERCA				
BLOCO DE CONCRETO 8CM:				
ÁREA DE CALÇADA				
CAMADA DE AREIA OU PÓ DE PEDRA PARA ASSENTAMETNO DOS BLOCOS				

	PREFEITURA MUNICIPAL DE SÃO MATEUS ADM 2025/2029 SECRETARIA DE DESENVOLVIMENTO URBANO E TRANSPORTES			
TÍTULO:	PAVIMENTAÇÃO RUA ERIX PEÇANHA			
LOCAL:	RUA ERIX PEÇANHA, BAIRRO JAQUELINE, NESTE MUNICIPIO DE SÃO MATEUS - ES.			
PROPRIETÁRIO MUNICIPIO DE SÃO MATEUS, ESTADO DO ESPIRITO SANTO	RESP. TÉCNICO ENG. CIVIL: 			
CONTEÚDO: PLANTA BAIXA	DATA: 2026	REVISÃO: 00	FOLHA: 01/01	ESCALA: INDICADA

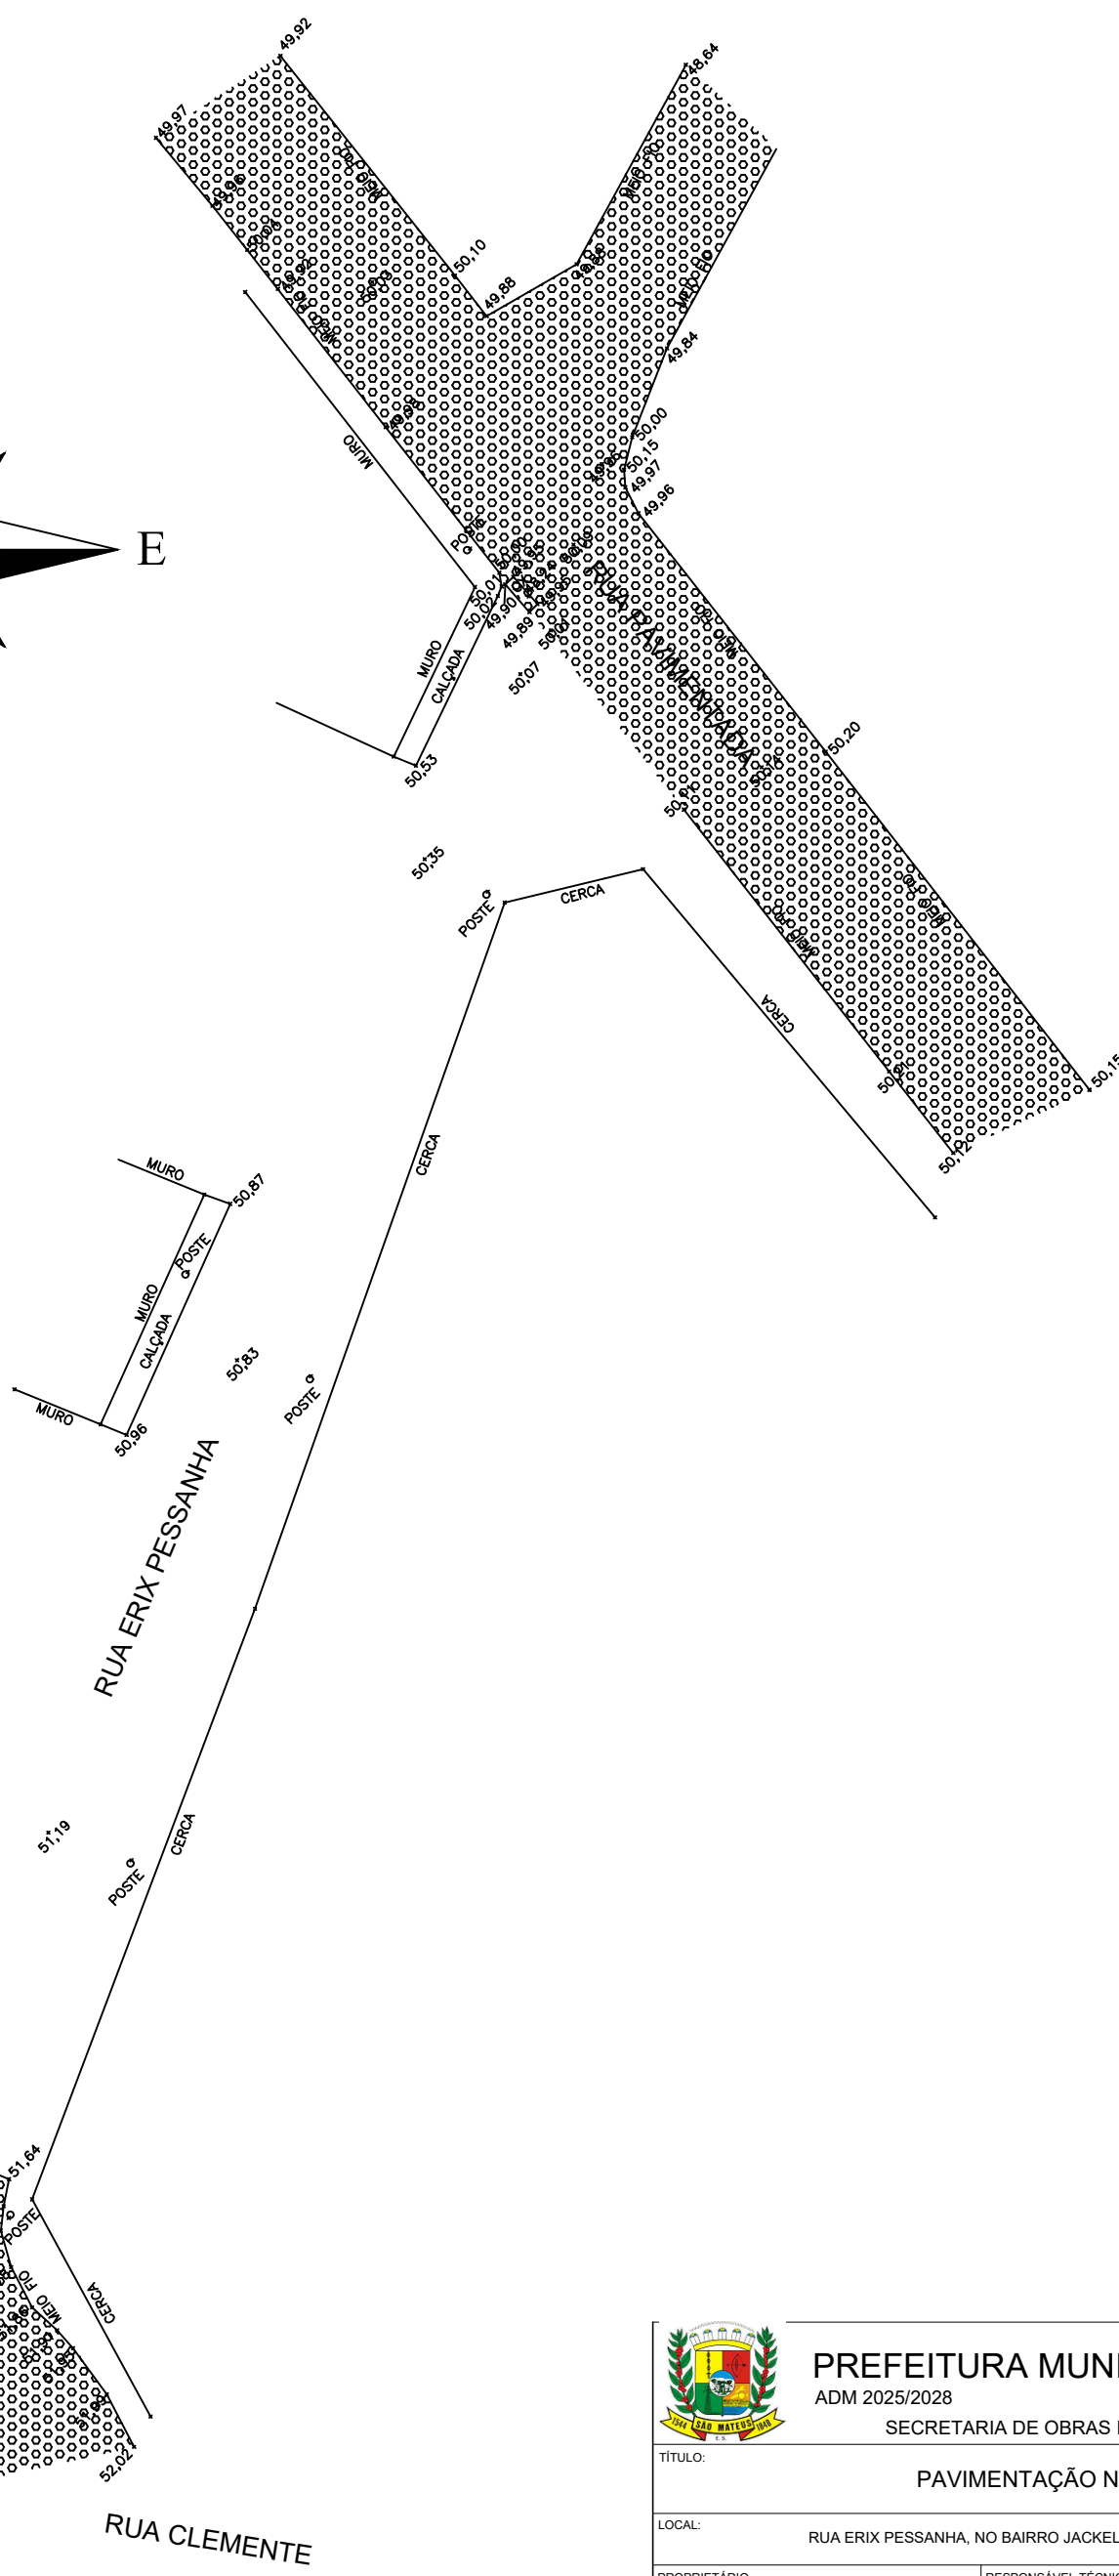

SECRETARIA DE OBRAS INFRAESTRUTURA E TRANSPORTE

PAVIMENTAÇÃO NO BAIRRO JACKELINE

RUA ERIX PESSANHA, NO BAIRRO JACKELINE, NO MUNICIPIO DE SÃO MATEUS - ES.

DESENHO: **ANTÔNIO CARLOS BARRETO**
LEVANTAMENTO TOPOGRAFICO: **PEDRO LUIZ DE SOUZA NASCIMENTO**

ESCALA:
INDICADA

PRAÇA
DO BAIRRO
JACKELINE

RUA CLEMENTE

LEVANTAMENTO PLANIALTIMÉTRICO
ESC. 1/20