



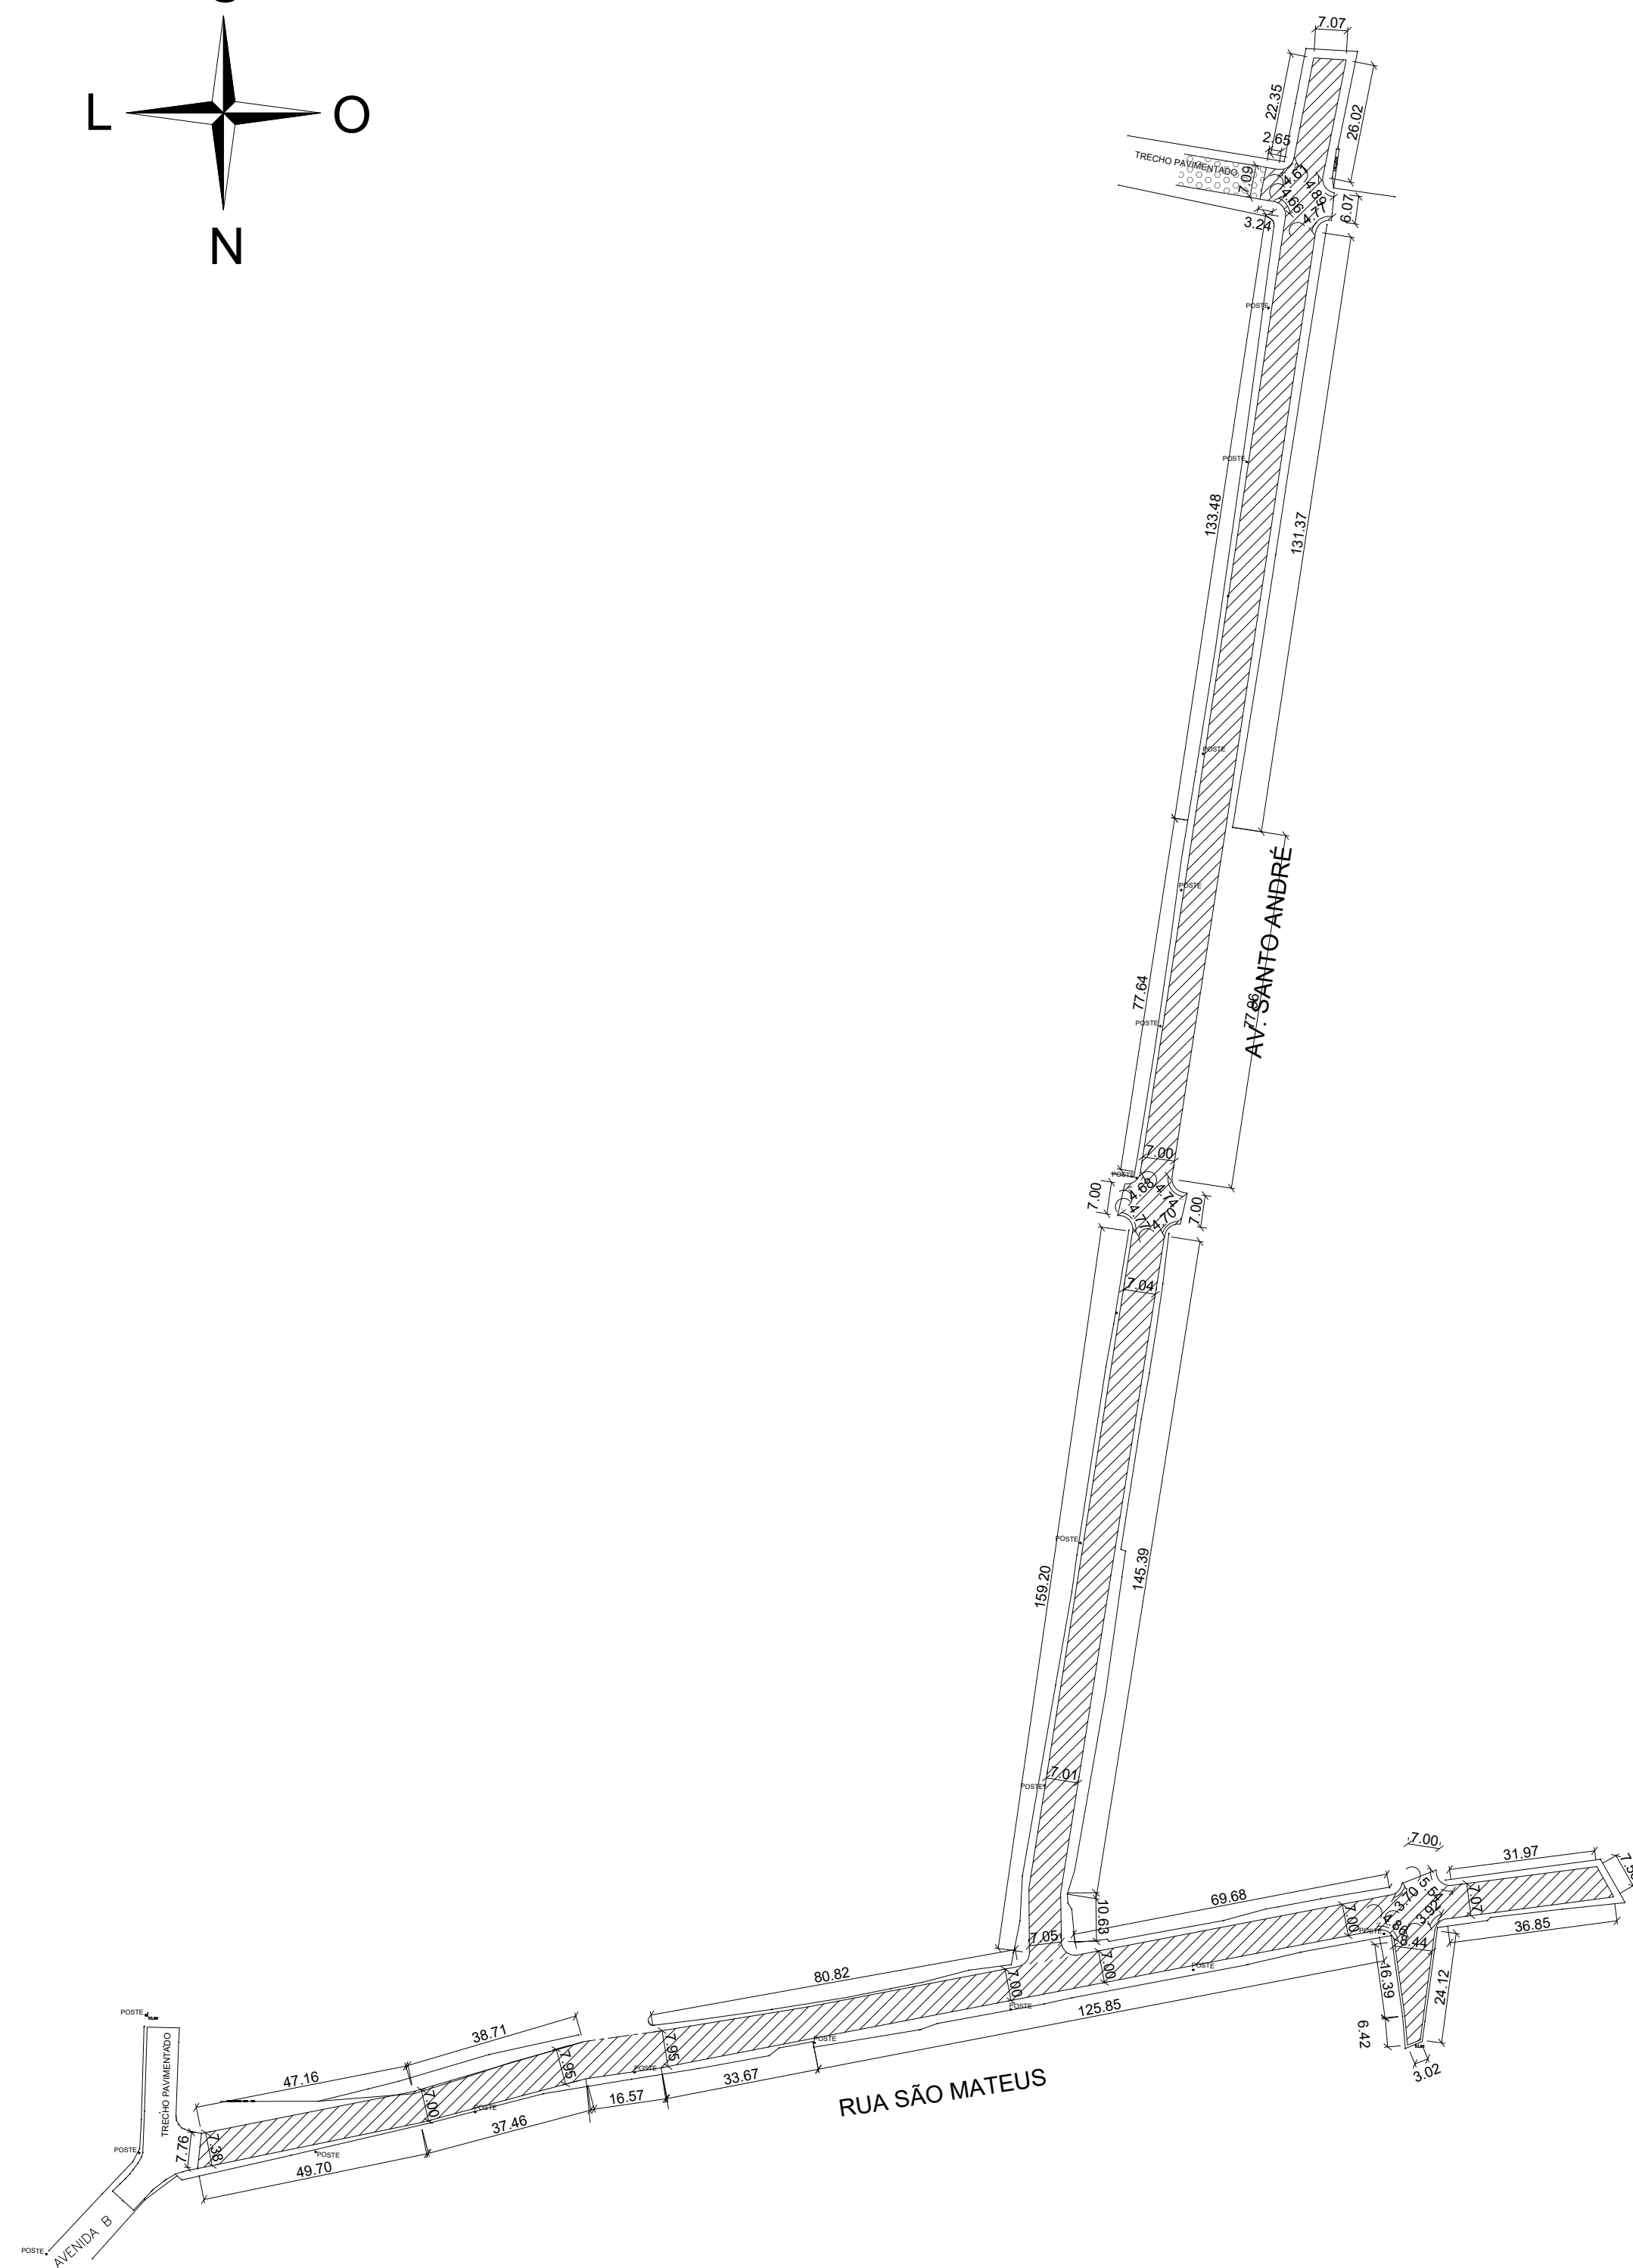

esc 1:250

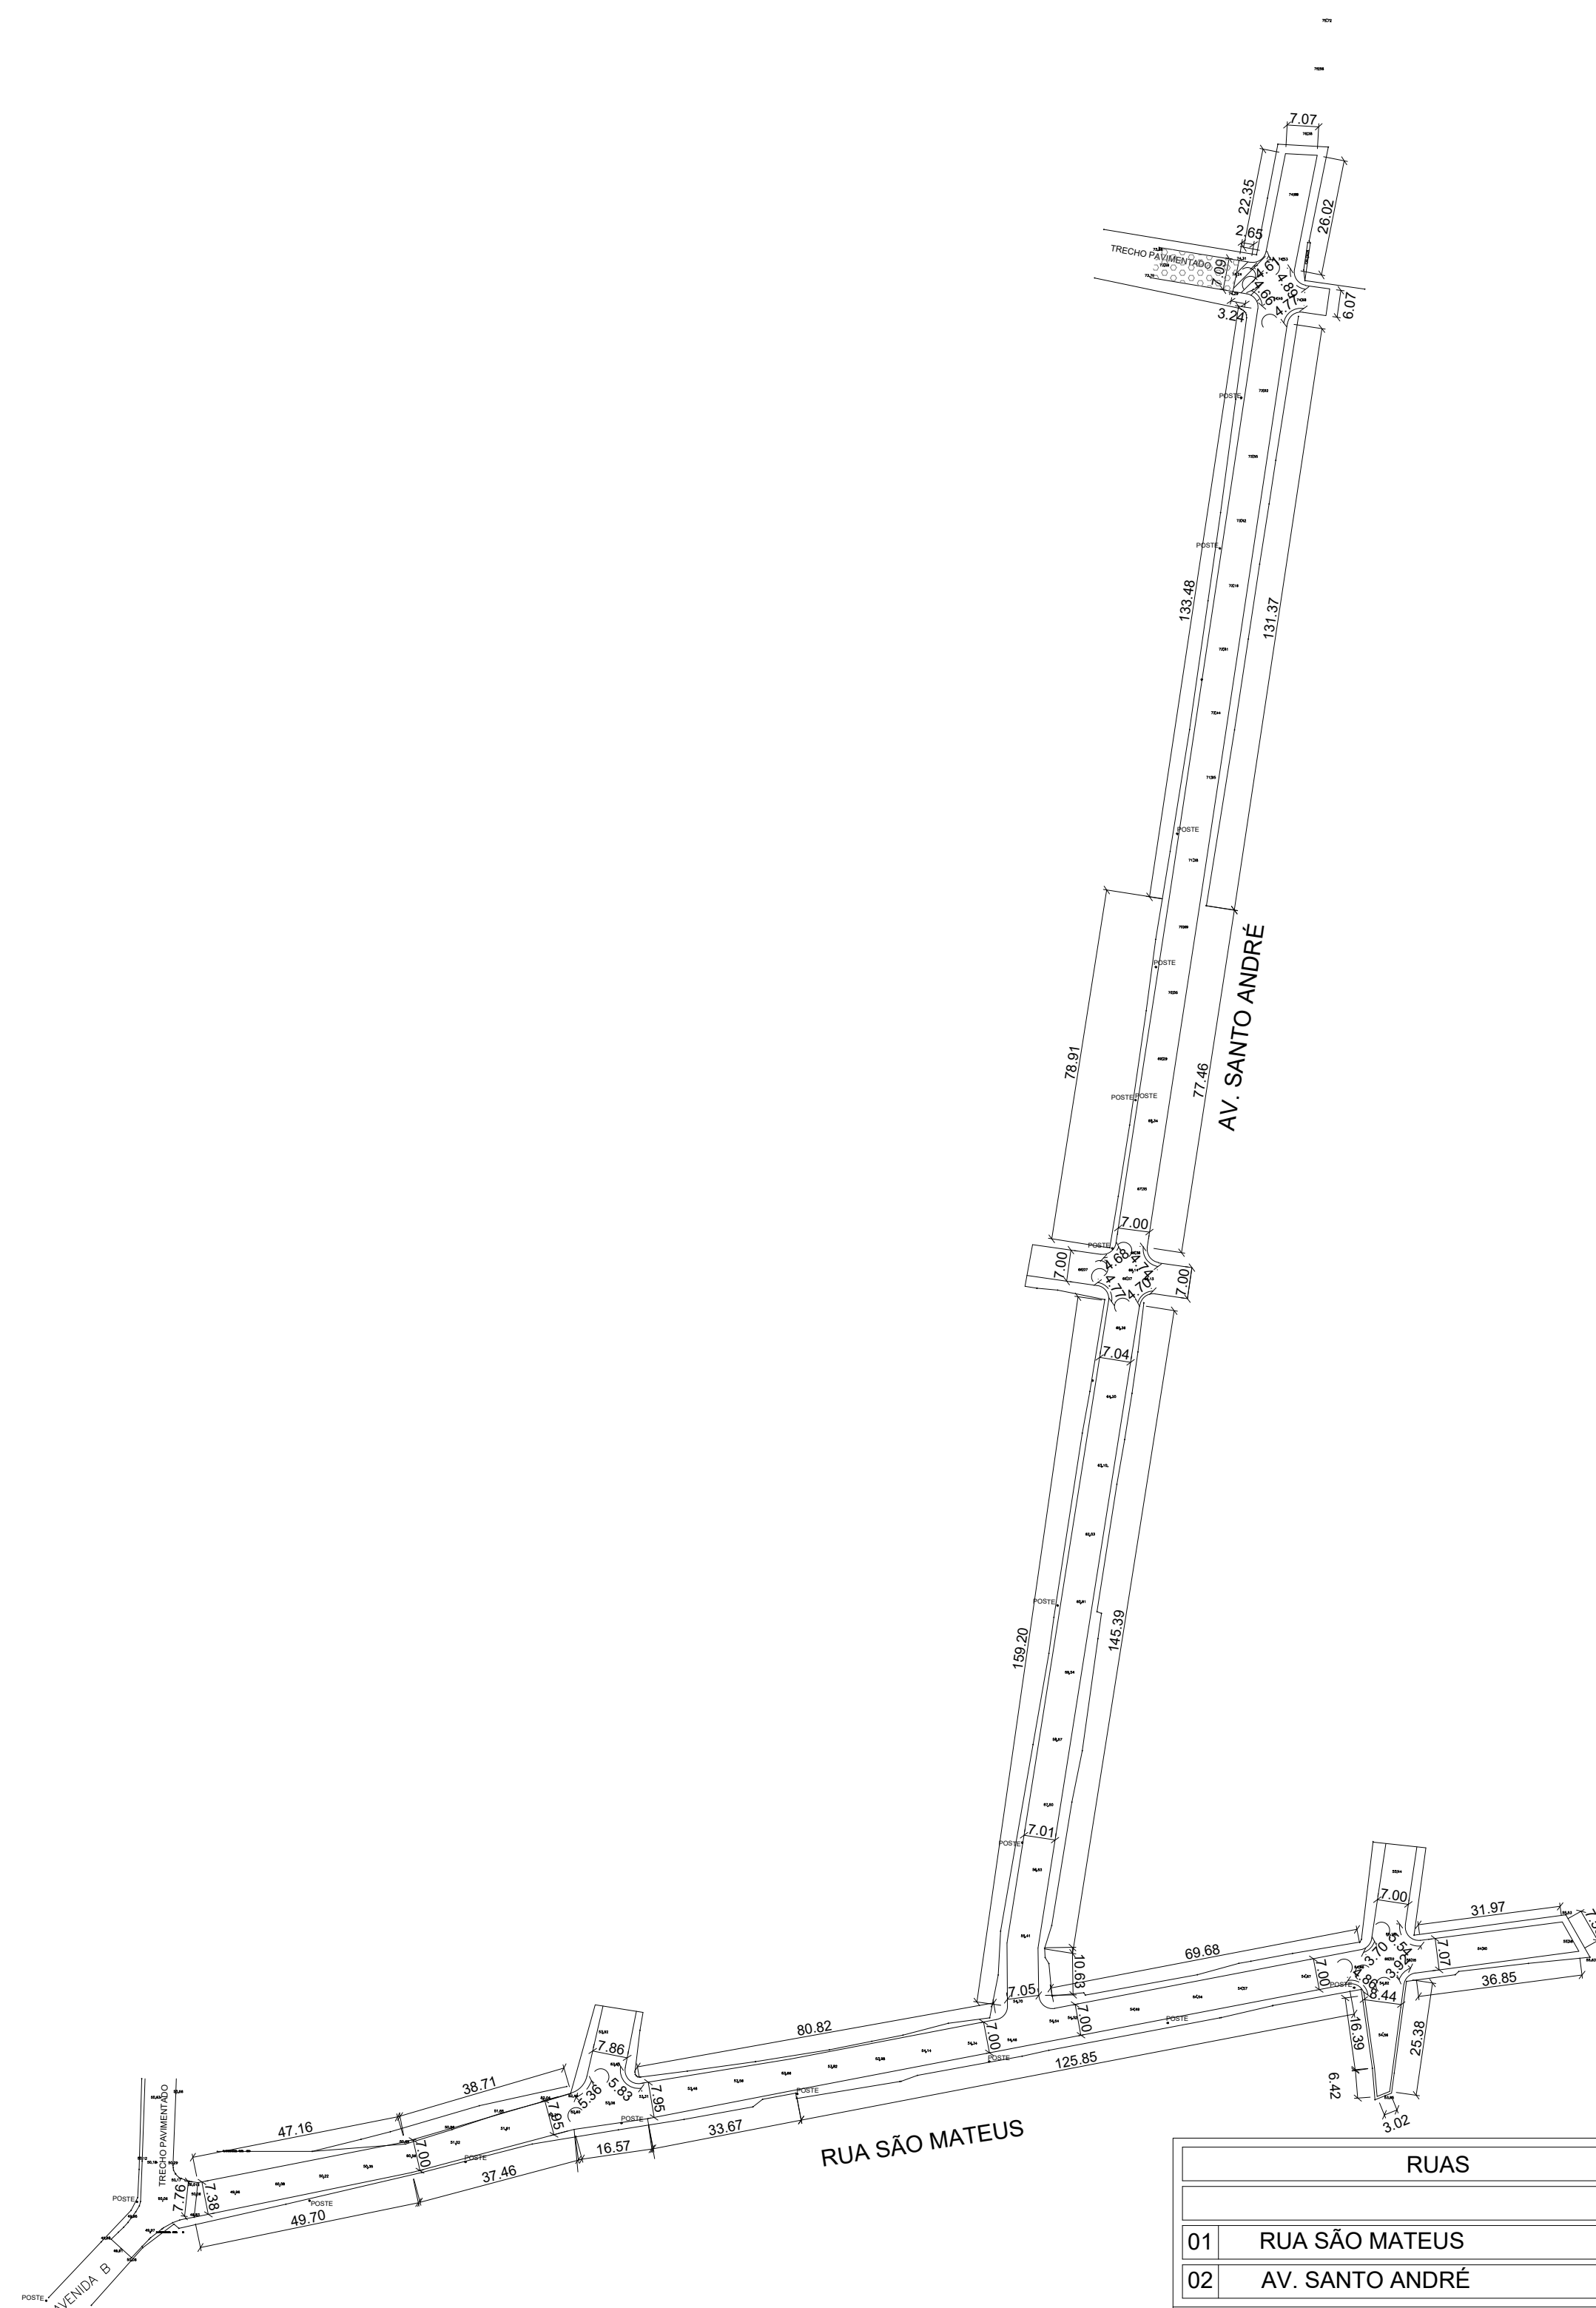

esc 1:250

	PAVIMENTAÇÃO EXISTENTE		
	POSTE		
	PAVIMENTAÇÃO A EXECUTAR		
			
			



TÍTULO:

PAVIMENTAÇÃO BAIRRO MORADA DO LAGO

LOCAL:

BAIRRO MORADA DO LAGO, MUNICÍPIO DE SÃO MATEUS - ES.

PROPRIETÁRIO
MUNICÍPIO DE SÃO MATEUS, ESTADO DO
ESPIRITO SANTO

RESPONSÁVEL TÉCNICO:

DESENHO:
ANTÔNIO CARLOS BARRETO

LEVANTAMENTO TOPOGRAFICO:

CONTEÚDO:	PLANTA BAIXA PAVIMENTAÇÃO
-----------	---------------------------

DATA:	04/11/2025
-------	------------

REVISÃO:	0
----------	---

FOLHA
02/02

ESCALA:
INDICADA