




PLANTA BAIXA - LAYOUT  
ESC: 1/120

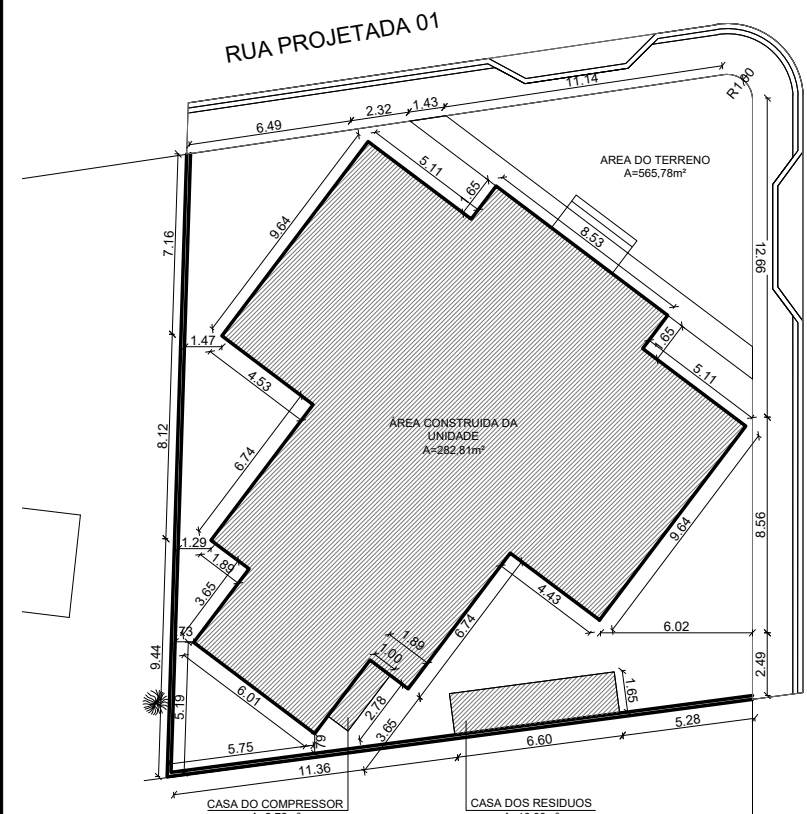

PLANTA BAIXA - IMPLANTAÇÃO E SITUAÇÃO  
ESC: 1/200

| QUADRO DE ESQUADRIAS |           |        |                          |
|----------------------|-----------|--------|--------------------------|
| COD.                 | LxXp      | QUANT. | TIPOMATERIAL             |
| P1                   | 0,80x2,10 | 1      | PORTA METALICA VENEZIANA |
| P2                   | 0,80x2,10 | 14     | MADERA, ABIR             |
| P3                   | 0,90x2,10 | 7      | ALUMINIO, ABIR           |
| P4                   | 0,80x1,60 | 3      | ALUMINIO, ABIR           |
| P5                   | 0,60x2,10 | 1      | MADERA, CORRER           |
| P6                   | 1,00x2,10 | 1      | MADERA, CORRER           |
| P7                   | 3,00x2,10 | 1      | PORTA METALICA VENEZIANA |
| P8                   | 2,00x2,10 | 2      | PORTA METALICA 2 FOLHAS  |
| P9                   | 3,00x2,20 | 1      | PORTÃO METALICO, CORRER  |
| P10                  | 1,00x2,20 | 1      | PORTÃO METALICO DE ABIR  |
| P11                  | 0,70x1,90 | 4      | GRADIL DE ABIR           |


| JANELAS |                |        |                          |
|---------|----------------|--------|--------------------------|
| COD.    | LxXp           | QUANT. | TIPOMATERIAL             |
| J1      | 1,00x1,00x1,60 | 03     | ALUMINIO E VIDRO, CORRER |
| J2      | 1,50x1,00x1,60 | 11     | ALUMINIO E VIDRO, CORRER |

| JANELAS |                |        |                                     |
|---------|----------------|--------|-------------------------------------|
| COD.    | LxXp           | QUANT. | TIPOMATERIAL                        |
| B1      | 1,00x0,50x2,20 | 01     | ALUMINIO E VIDRO, BASCULA DE CORRER |
| B2      | 1,00x0,80x1,80 | 05     | ALUMINIO E VIDRO, BASCULA DE CORRER |


| ESPECIFICAÇÃO DE MATERIAL INTERNO   |   |   |   |
|---|---|---|---|
| A - PISO   | B - PAREDES   | C - TETO   | D - TETO   |
| A1 - GRANILITE ANTIDERRAPANTE COR NATURAL, COM JUNTA PLÁSTICA NA COR NATURAL, MODULAÇÃO MÁXIMA 1.50X1.50M, COM ACABAMENTO EM RESINA ACRÍLICA.   | A2 - PAVES   | A3 - CIMENTADO CALÇURADO NA COR NATURAL, COM JUNTA DE DILATAÇÃO   | A4 - BRITA   |
| B1 - BRANCA COM DUAS DEMÃOIS DE MASSA ACRÍLICA MARCAS SUVINIL, CORAL, OU METALTEX, PINTADA COM TINTA ACRÍLICA BRANCO GEL, A PARTIR DE 1,60 NAS ÁREAS INTERNAS E 1,20 NAS ÁREAS EXTERNAS. MARCAS SUVINIL, CORAL, OU LATEX, INCLUSIVE SELADOR ACRÍLICO A DUAS DEMÃOIS.                            | B2 - COLOCAR SOBRE AS BANCADAS E LAVATÓRIOS CERÂMICAS DE 25X30CM NA COR BRANCA PADRÃO BRANCOFÓR OU SIMILAR, COM REJANTE DA MESMA COR DA CERÂMICA. | B3 - CERMÂMICA 30X30CM NA COR BRANCA PADRÃO BRANCOFÓR OU SIMILAR, COM REJANTE DA MESMA COR DA CERÂMICA, ATÉ O TETO.                                                        | C1 - TETO   |
| C1 - BRANCA COM DUAS DEMÃOIS DE MASSA ACRÍLICA MARCAS SUVINIL, CORAL, OU LATEX, PINTADA COM TINTA ACRÍLICA BRANCO GEL, A PARTIR DE 1,20 NAS ÁREAS EXTERNAS. MARCAS SUVINIL, CORAL, OU LATEX, INCLUSIVE SELADOR ACRÍLICO A DUAS DEMÃOIS.                                                         | C2 - FORRO EM REGRAS DE PVC PRETO.   | C3 - TETO   | C4 - TETO   |
| D1 - TODOS OS RODAPÉS DEVEM SER EXECUTADOS DE TAL FORMA QUE PERMITA A COMPLETA LIMPEZA DO CANTO FORMADO, A JUNÇÃO ENTRE RODAPÉ E PAREDE DEVE SER REITA DE MODO QUE OS DOIS ESTEJAM ALINHADOS, EVITANDO-SE O RESCALDO DO RODAPÉ, QUE PERMITE ACUMULO DE POEIRA E SUJEIRA. VER DETALHE DE RODAPÉ. | D2 - SOBRE A FACHADA FRONTAL COLOCAR CERÂMICA ATLAS ARBIS REF. SGRAD0 TAM. 10X10CM.                                                               | D3 - SOBRE AS FACHADAS LATERAIS E FUNDOS, ASSIM COMO A FACHADA DOS RESÍDUOS E CASA DE MÁQUINAS, APLICAR TINTA TEXTURIZADA ADIL DOS ANDES CORAL, COM ALTURA TOTAL DE 1,20M. | D4 - APLICAR PINTURA ACRÍLICA BRANCO GEL, A PARTIR DE 1,20 NAS ÁREAS EXTERNAS. MARCAS SUVINIL, CORAL, OU LATEX, INCLUSIVE SELADOR ACRÍLICO A DUAS DEMÃOIS. |


| QUADRO DE ÁREAS                                |          |
|------------------------------------------------|----------|
| IDENTIFICAÇÃO                                  | QUANT.   |
| MEIO FIO                                       | 50,00m   |
| RAMPA                                          | 15,54m²  |
| ESCADAS                                        | 8,84m²   |
| PAVÊS DO TERRENO                               | 161,55m² |
| GRAMA                                          | 26,30m²  |
| ARVORE - Ob - Licania tomentosa                | 1 unid.  |
| CALÇADA + ÁREA DE ESTACIONAMENTO DA AMBULÂNCIA | 133,87m² |
| PISO PODOATIL                                  | 17,47m²  |


PLANTA BAIXA - TECNICA  
ESC: 1/120

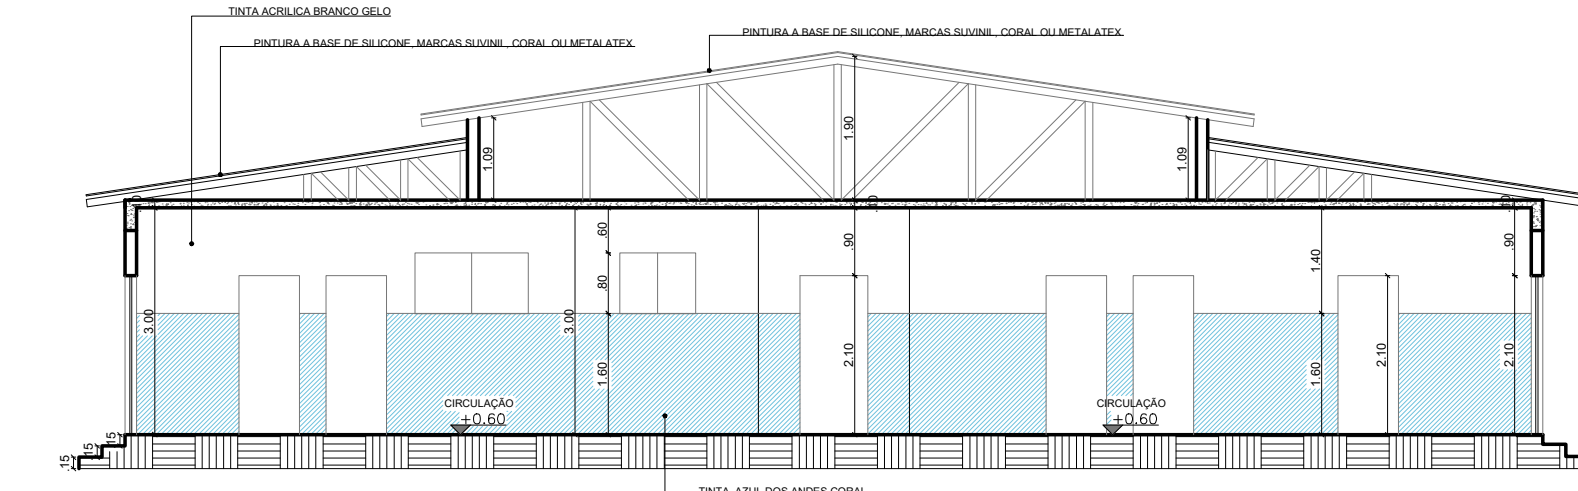


CORTE AA  
ESC: 1/100

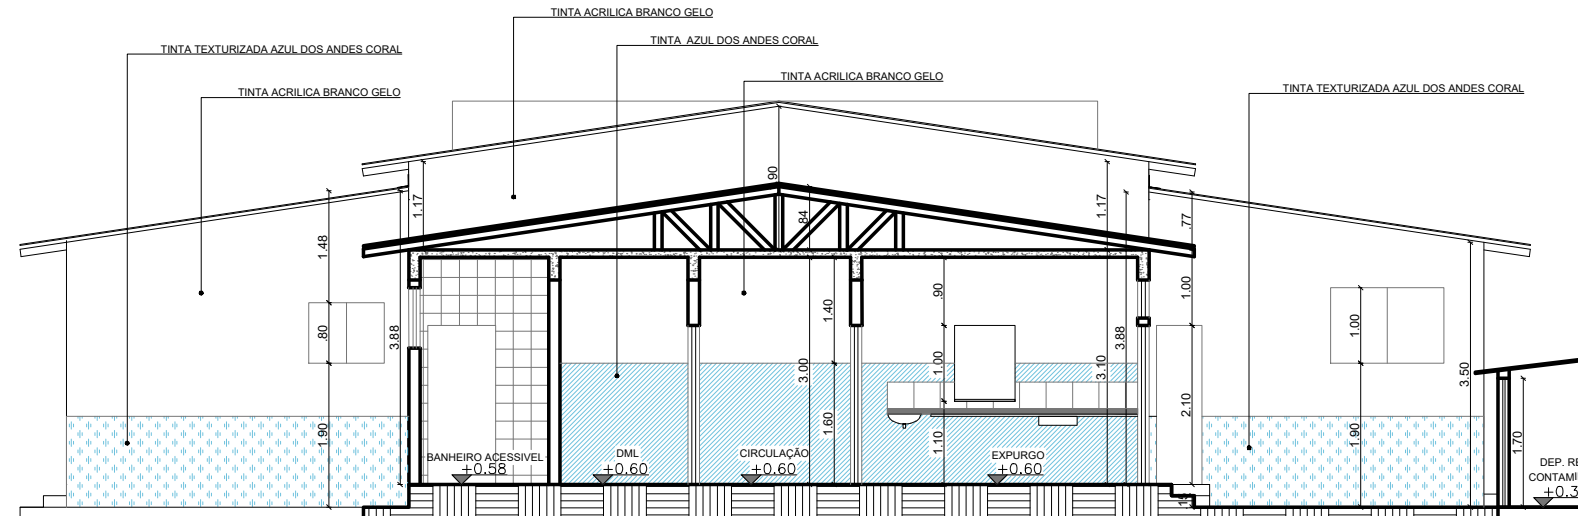


CORTE CC  
ESC: 1/100

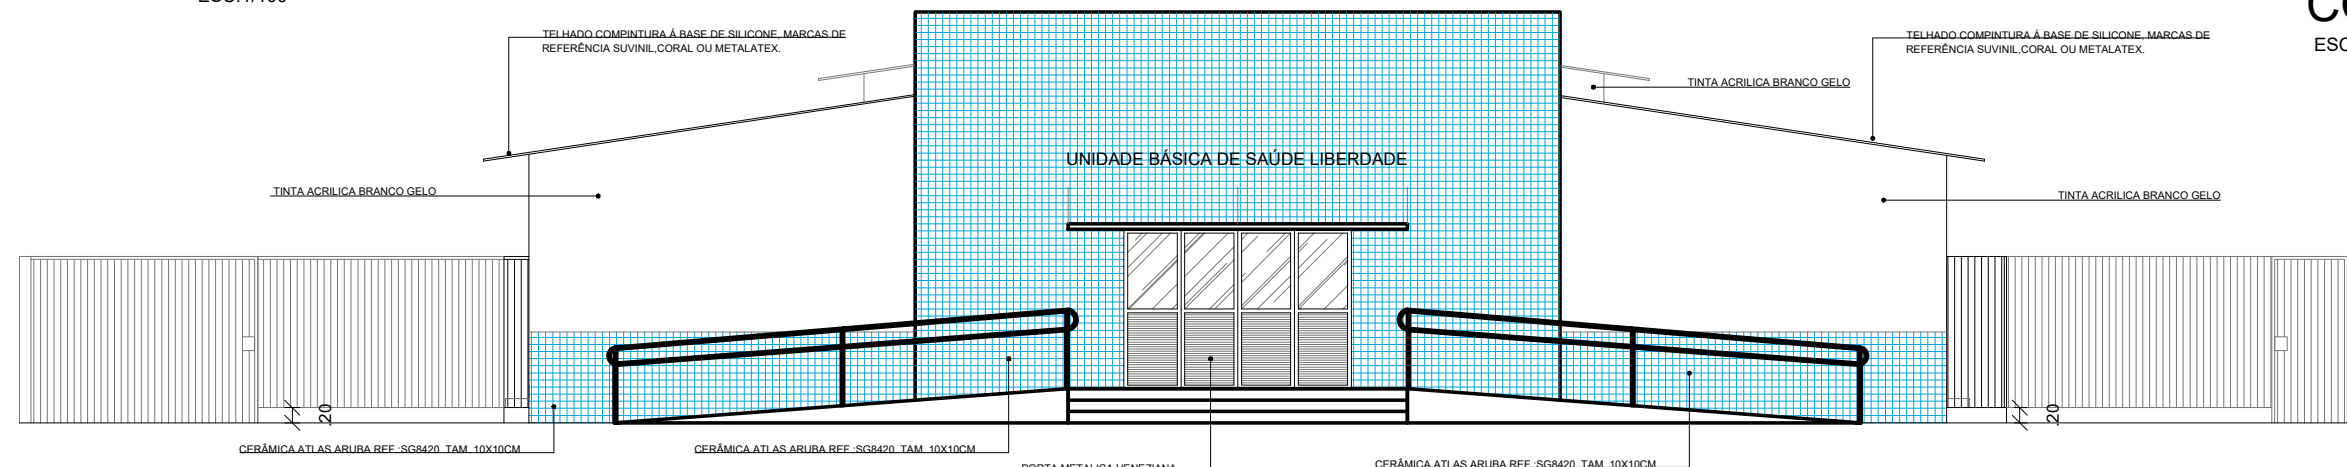


FACHADA  
ESC: 1/100

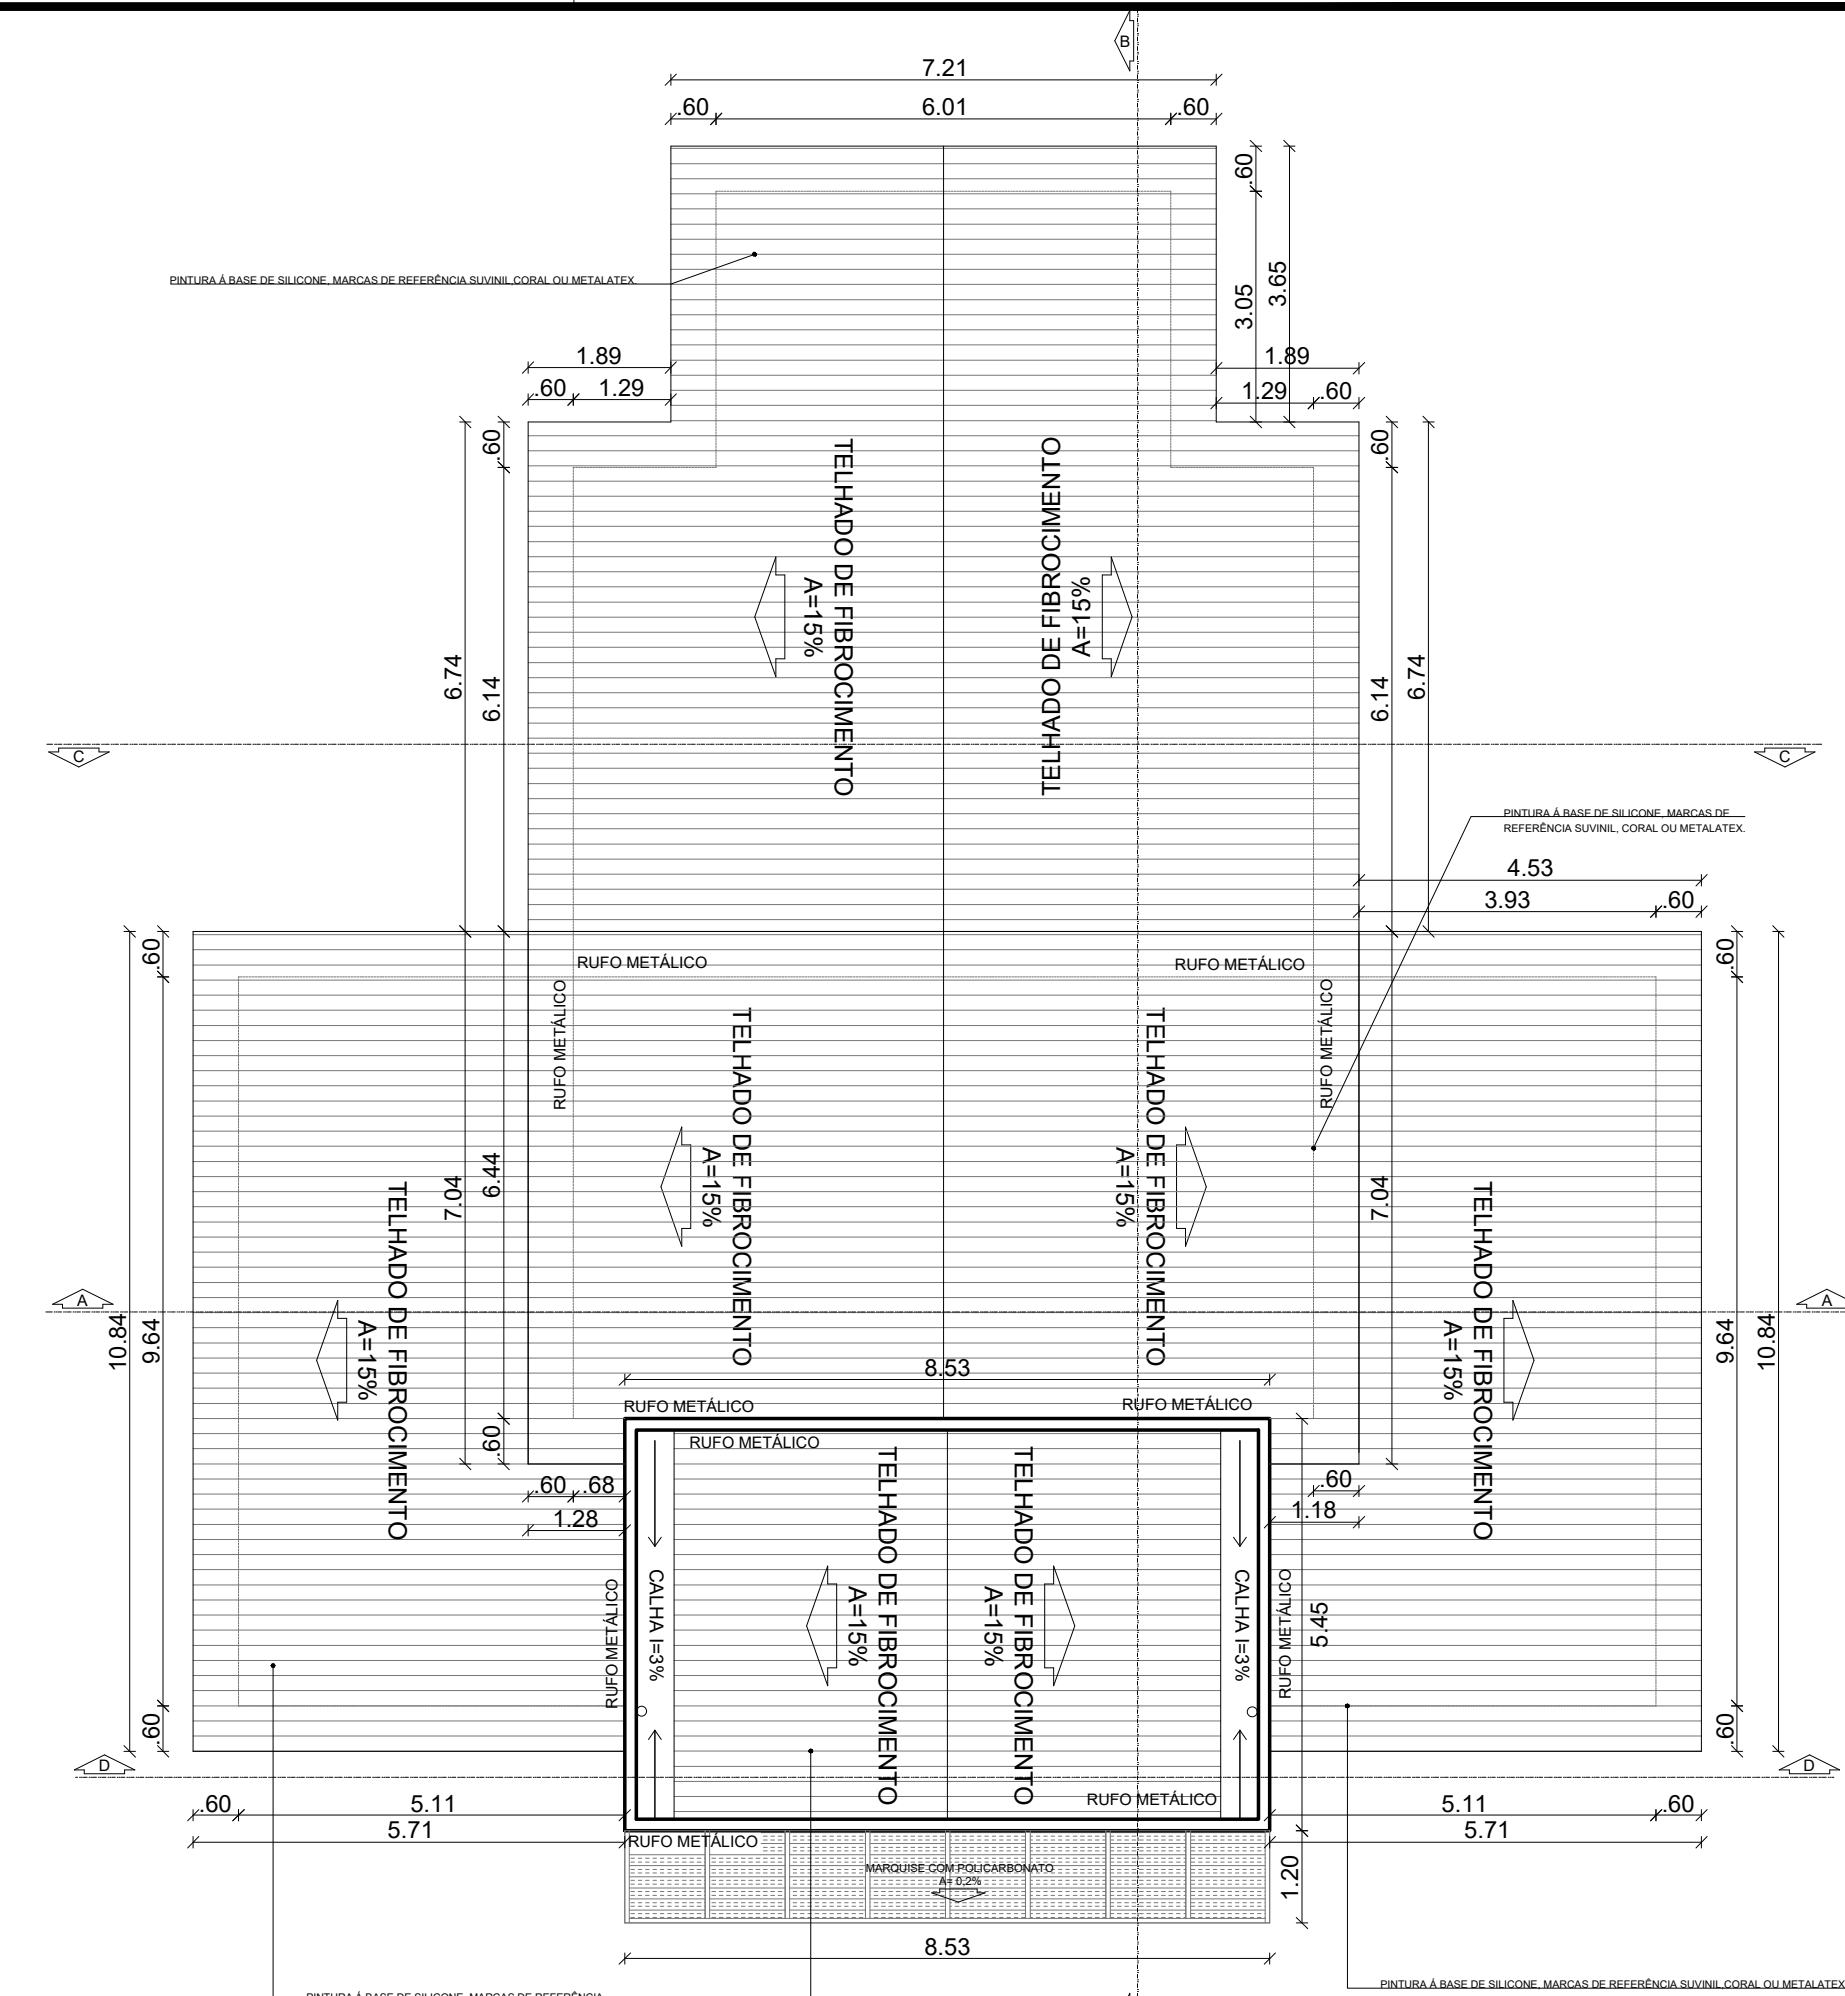


COBERTURA DA UNIDADE  
ESC: 1/100

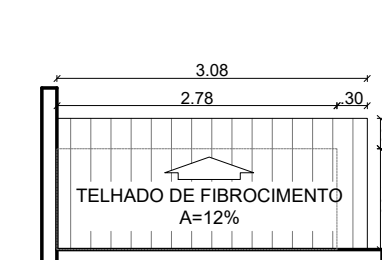


COBERTURA DA ÁREA DO COMPRESSOR  
ESC: 1/100

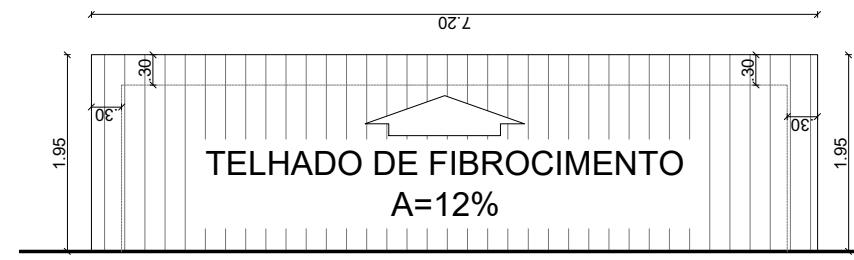

COBERTURA DA ÁREA DOS RESÍDUOS  
ESC: 1/100

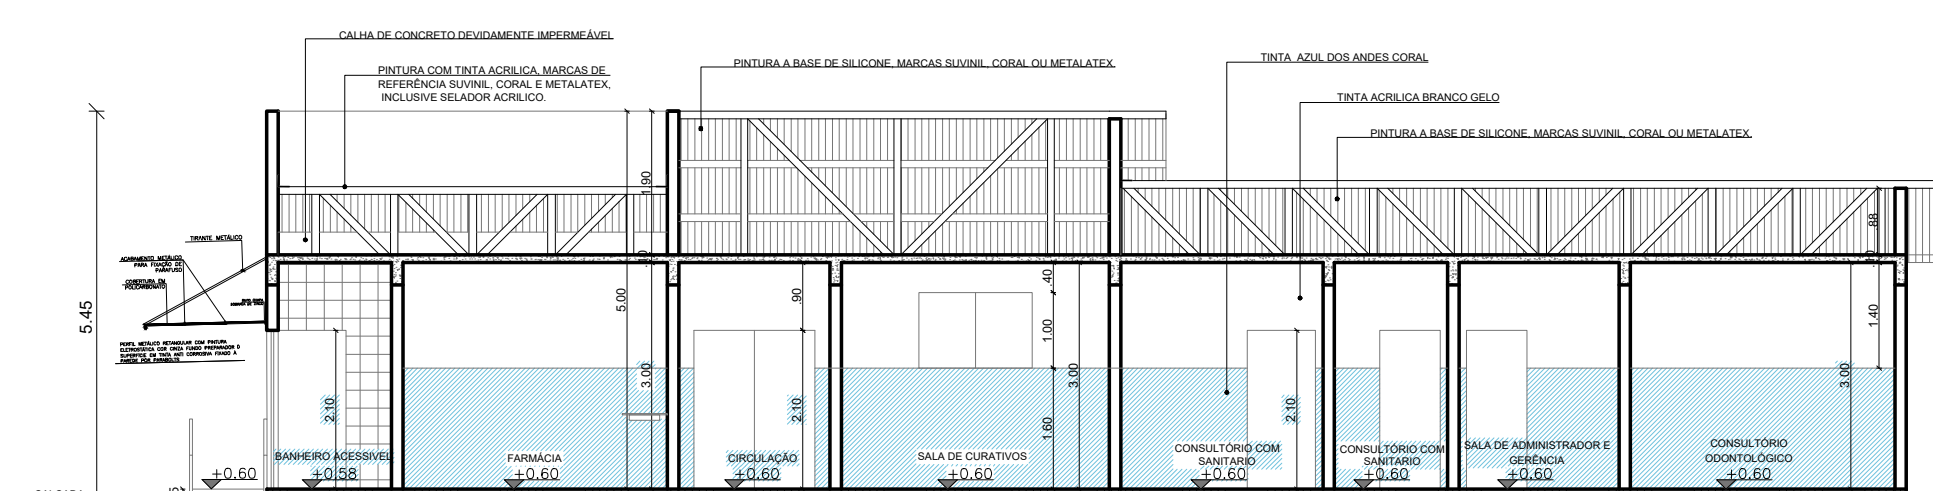

CORTE BB  
ESC: 1/100

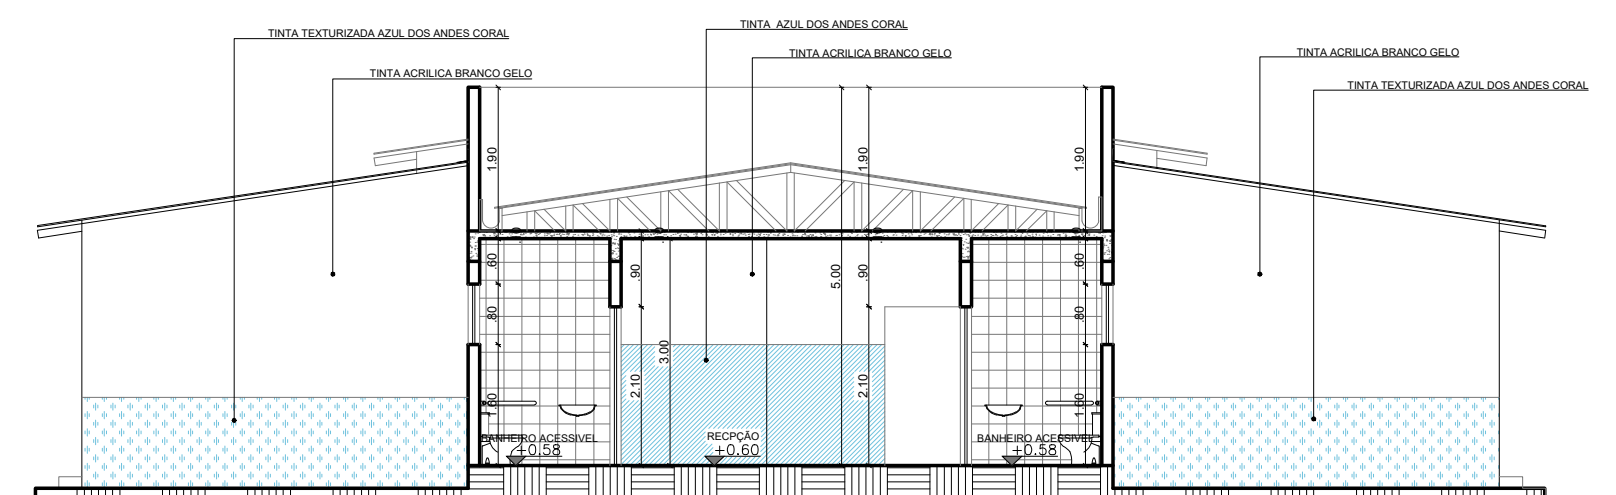

CORTE DD  
ESC: 1/100



**PREFEITURA MUNICIPAL DE SÃO MATEUS**  
ADM 2021/2024  
SECRETARIA DE OBRAS INFRAESTRUTURA E TRANSPORTE

TÍTULO: PROJETO ARQUITETÔNICO  
UNIDADE DE SAÚDE DO LIBERDADE

LOCAL: BAIRRO LIBERDADE, MUNICÍPIO DE SÃO MATEUS - ES.

PROPRIETÁRIO: MUNICÍPIO DE SÃO MATEUS, ESTADO DO ESPÍRITO SANTO

RESPONSÁVEL TÉCNICO: ARQUITETA - CAU A267055 - 0

DATA: 05/2022

REVISÃO: 00

FOLHA: 01/02

ESCALA: INDICADA