




DETALHE S1  
ESC. 1/25

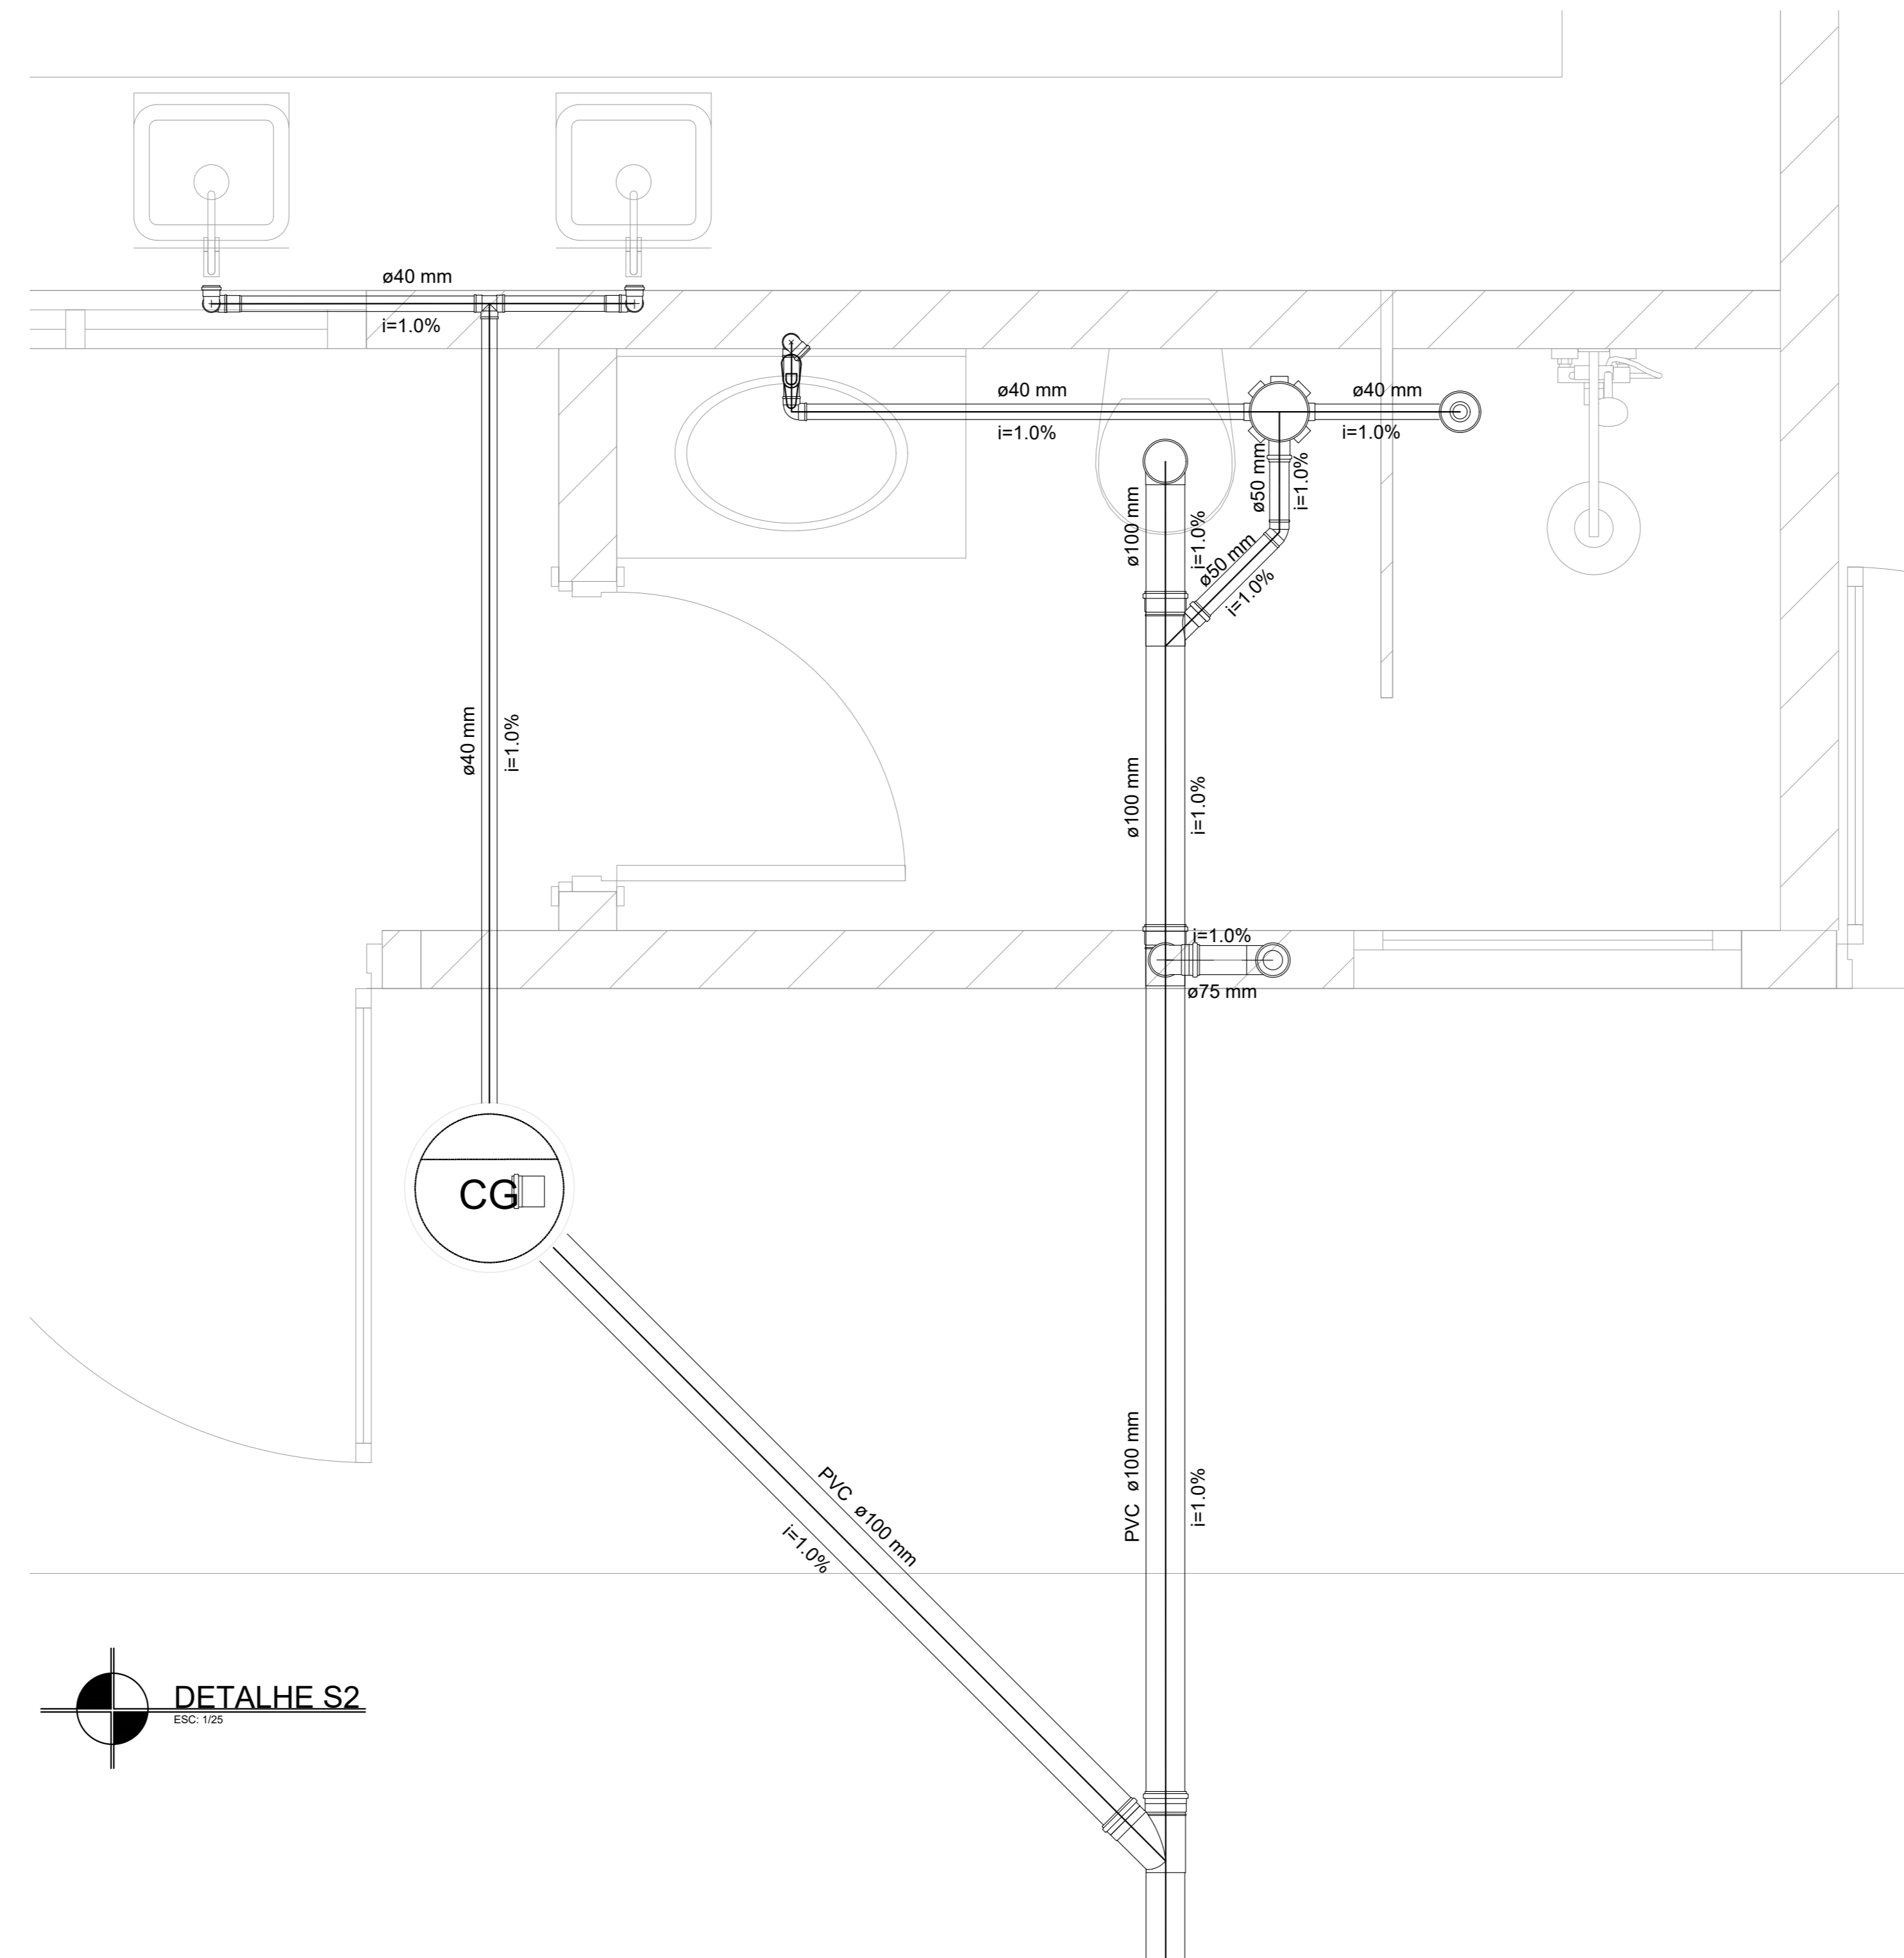

DETALHE S2  
ESC. 1/25

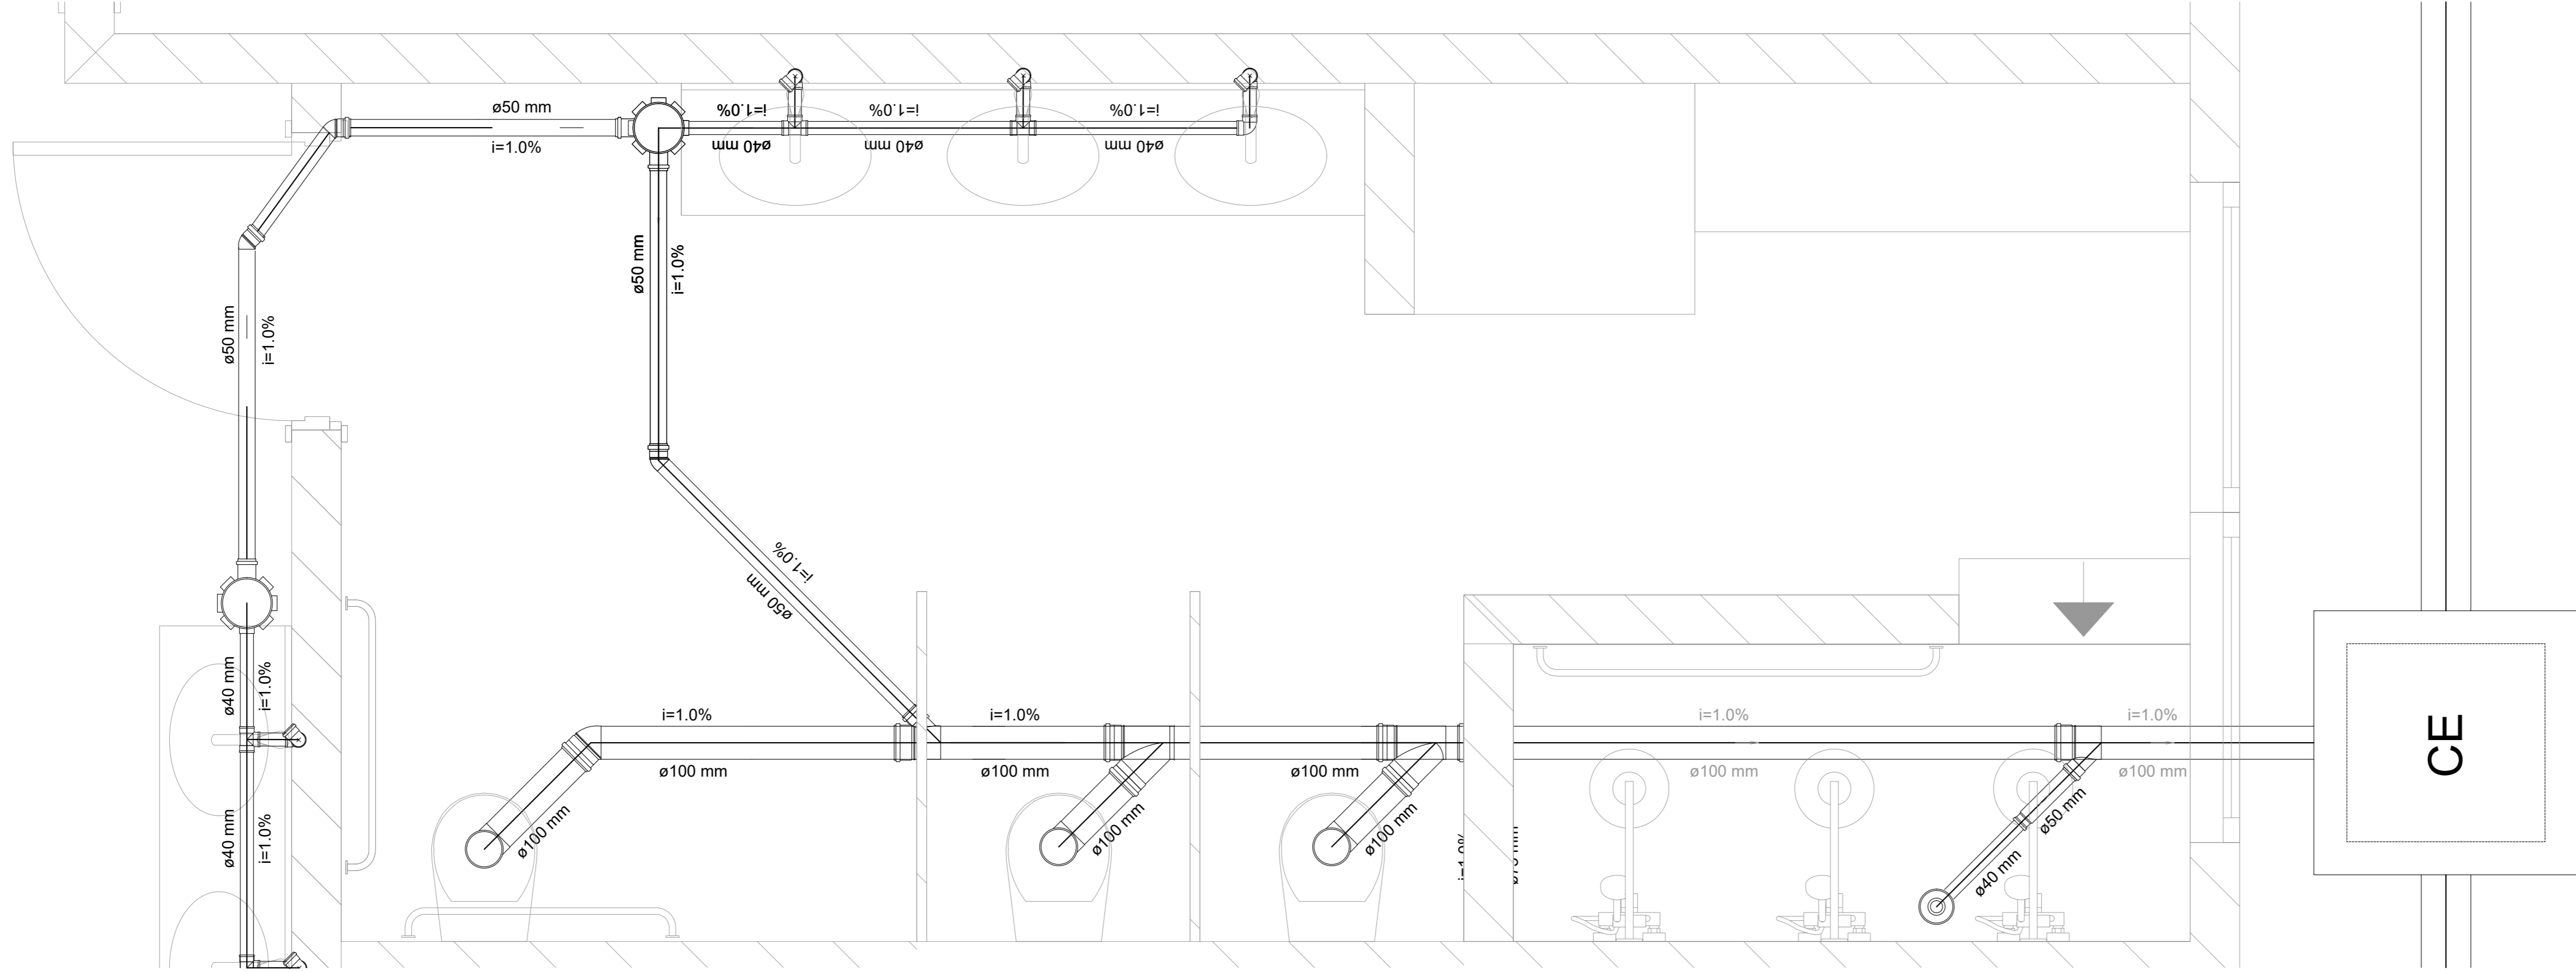

DETALHE S4  
ESC. 1/25

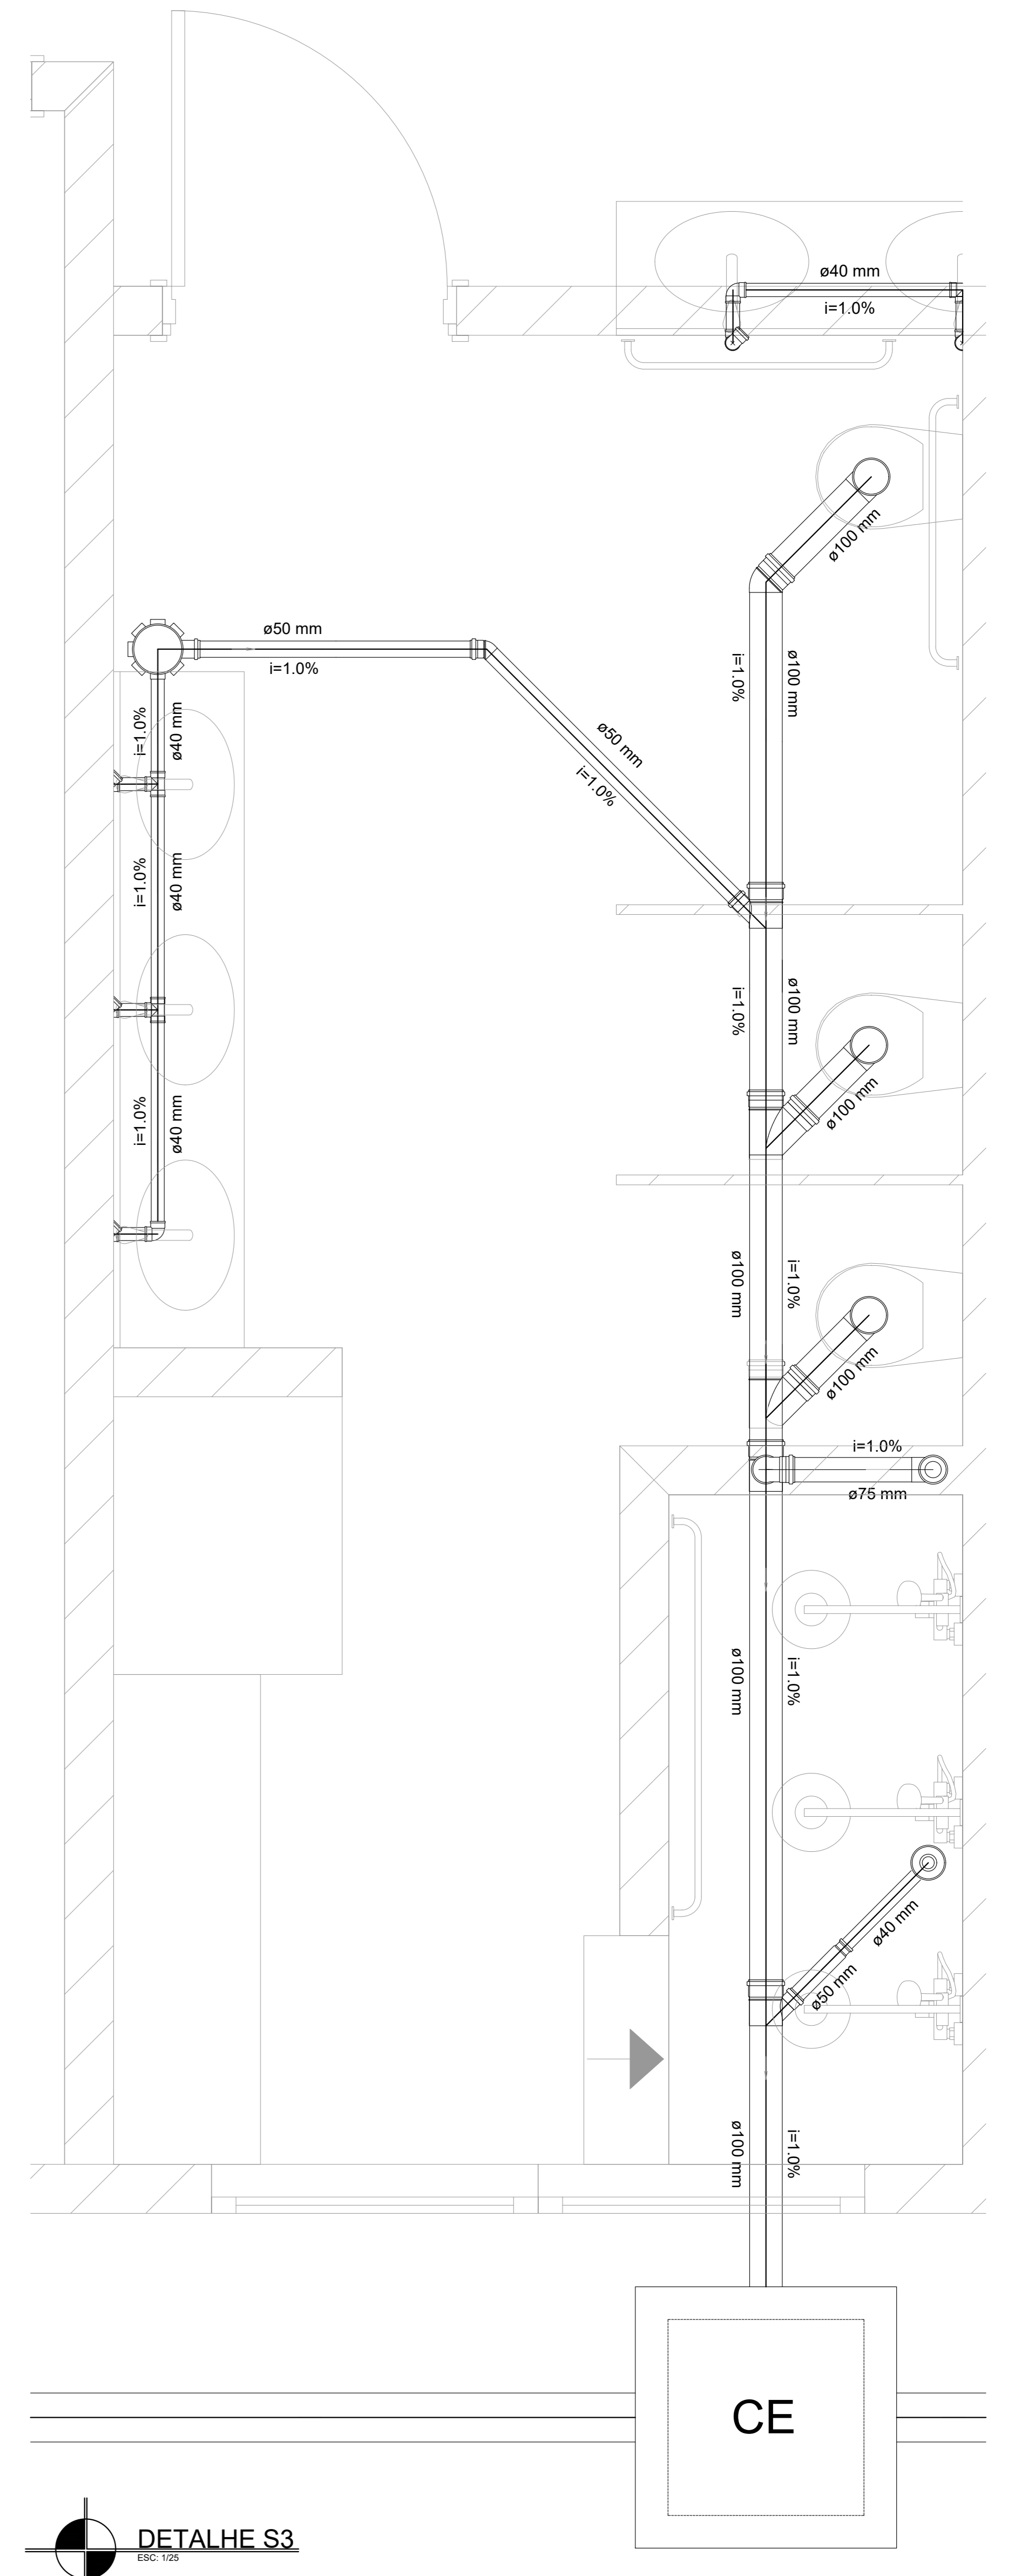

DETALHE S3  
ESC. 1/25